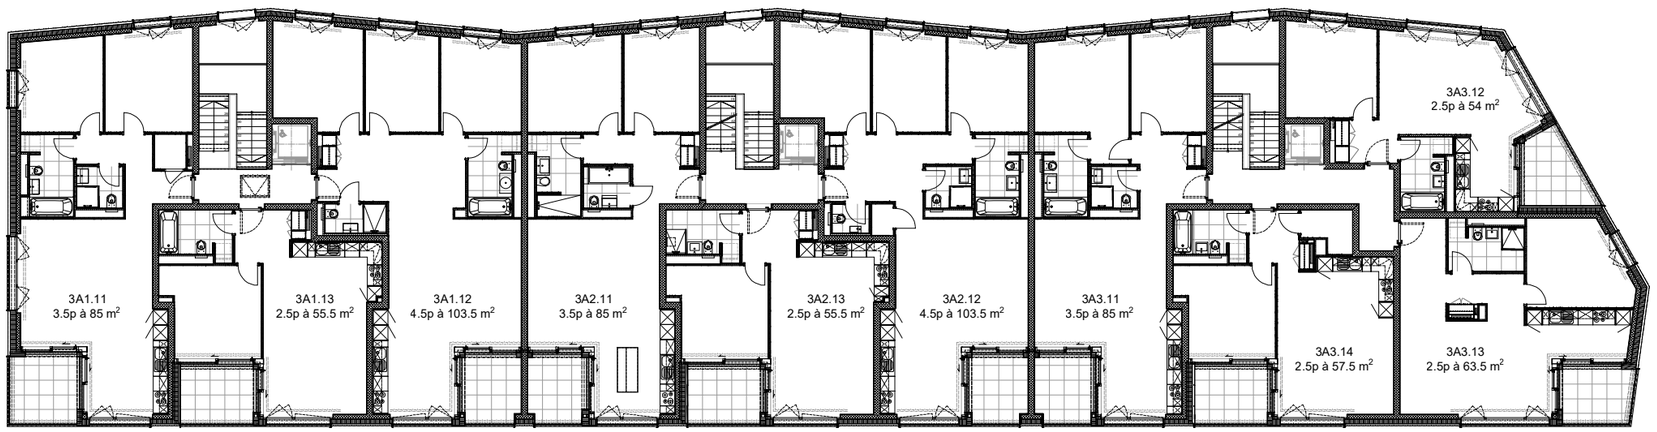

FEHLMANN ARCHITECTES
PLACE DU CASINO 2 | CH - 1110 MORGES | 021 811 10 10 | INFO@FARCH.CH

ECHELLE : 1/250
DATE: 09.02.2023
Impression intermédiaire :
PAGE:
DESS: LR

694.00

Bâtiment 3A - 1 er étage