


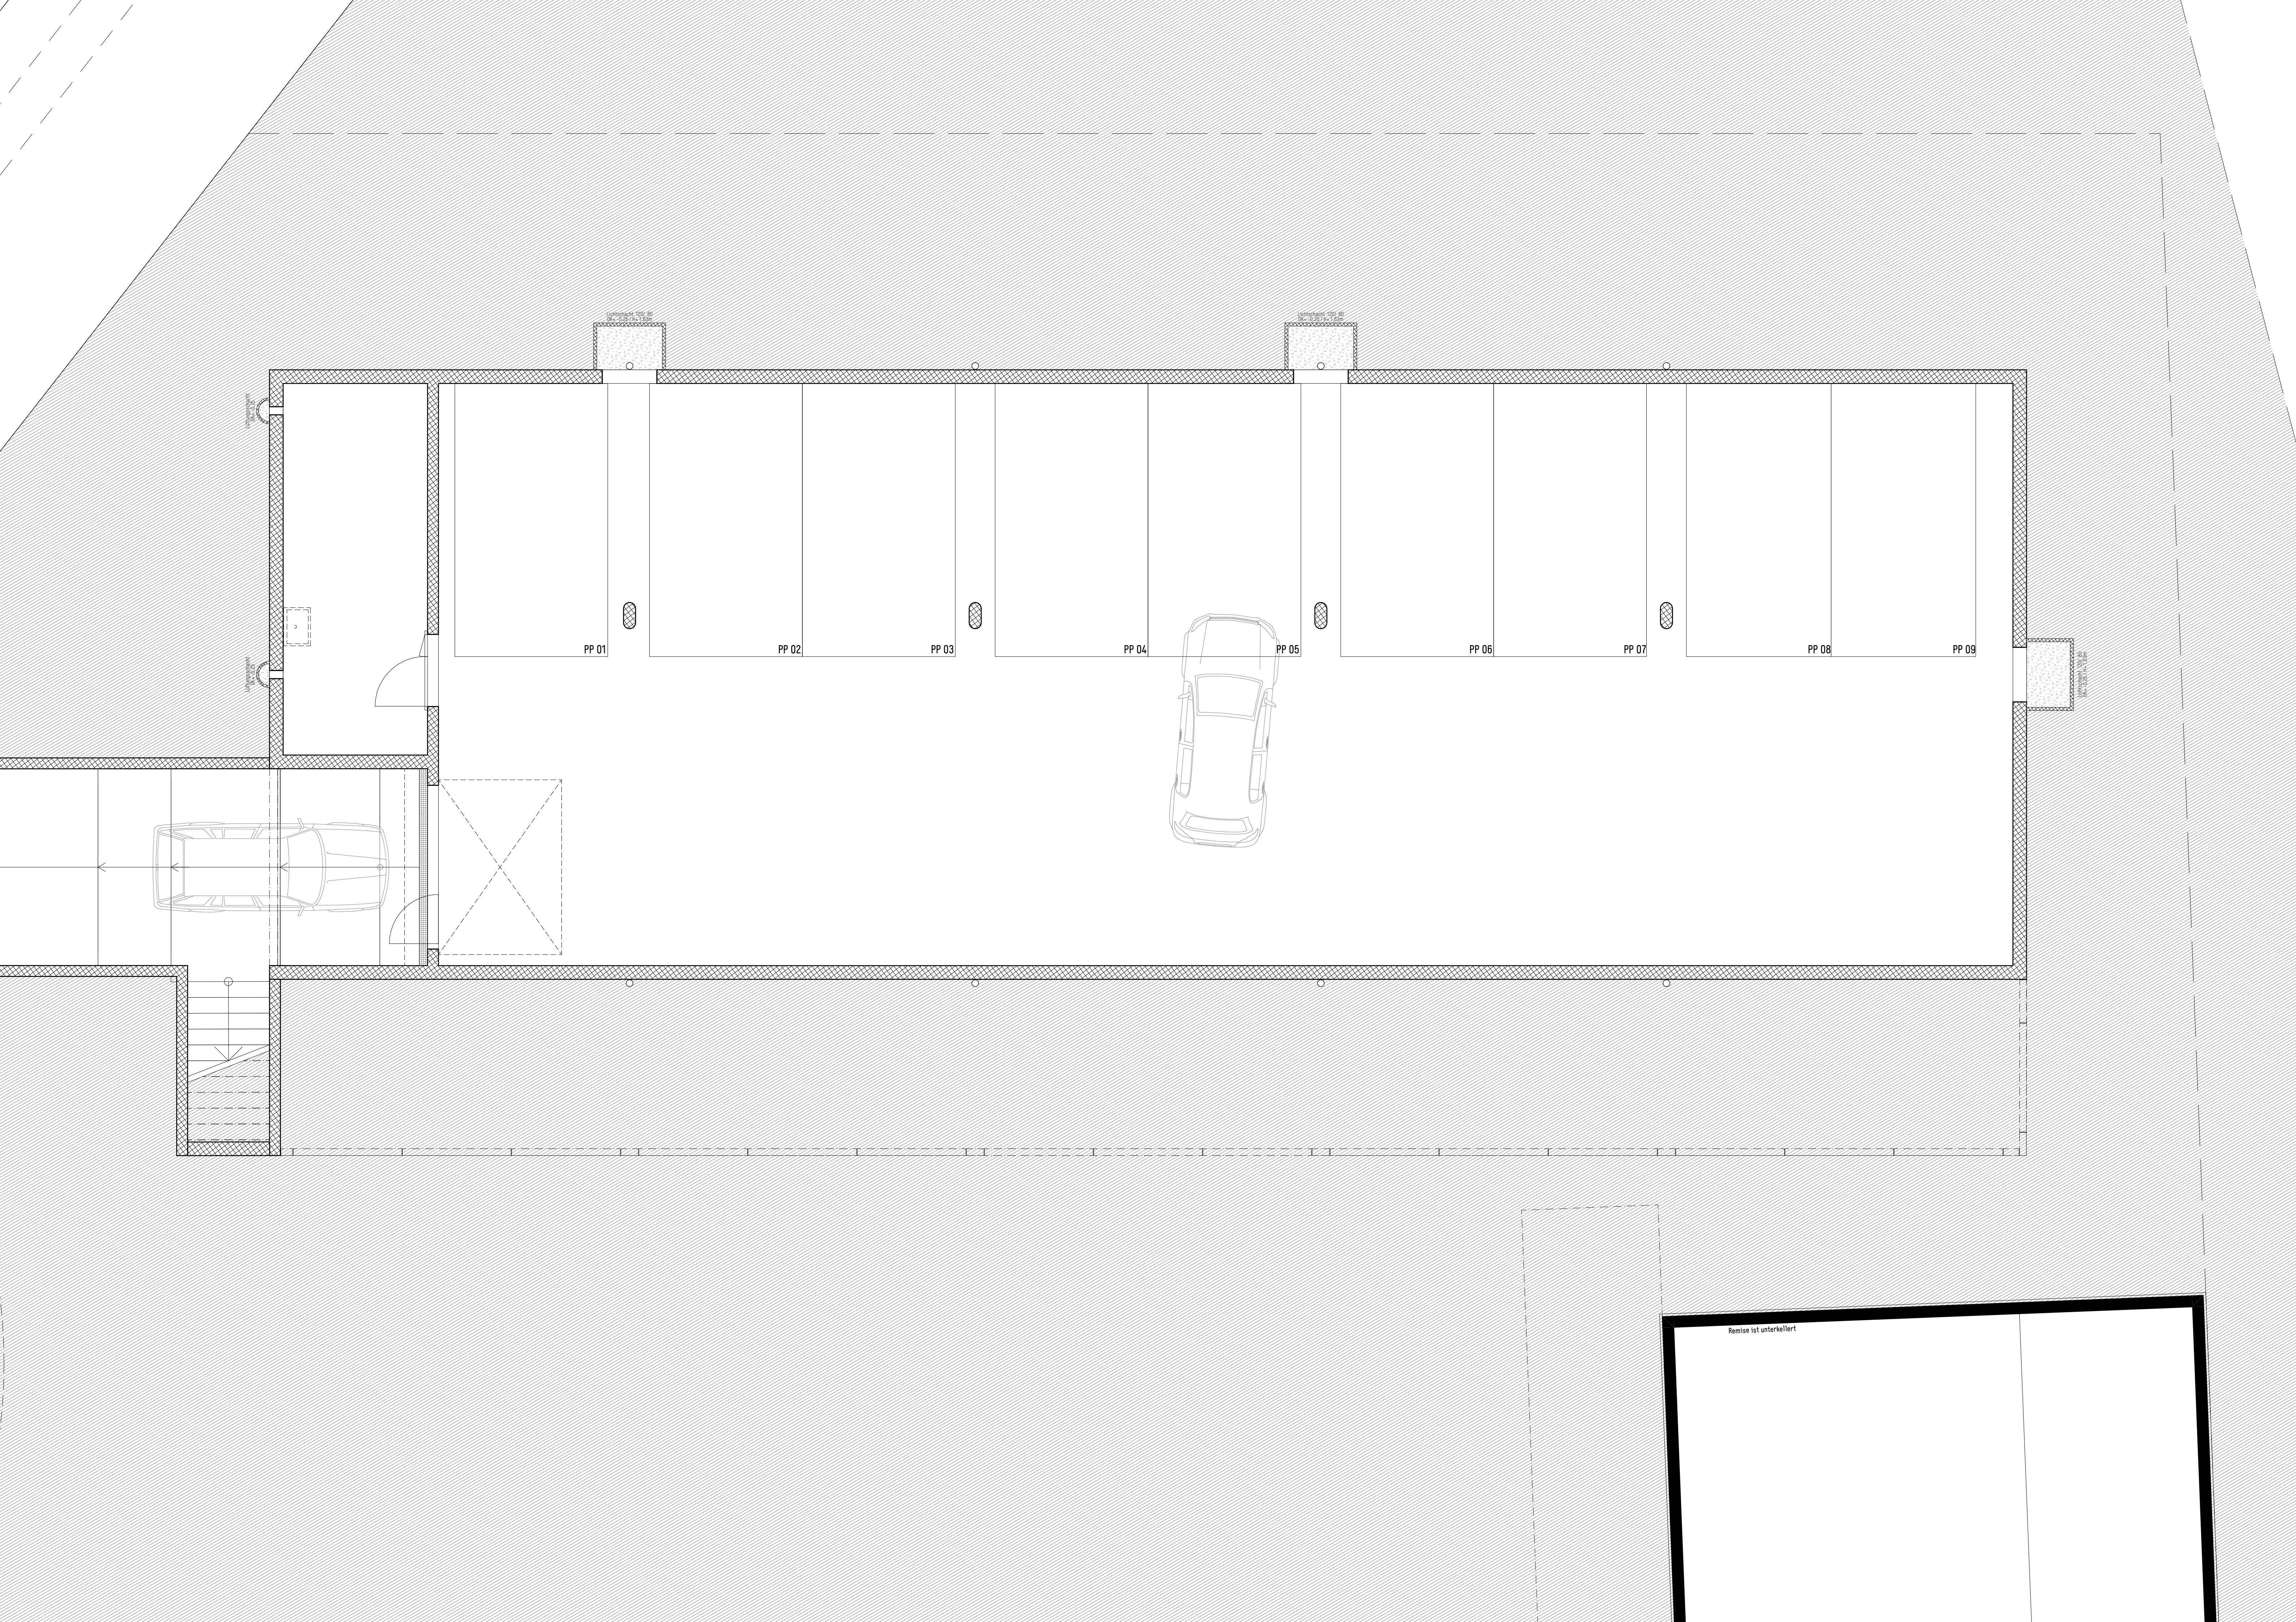

Remise ist unterteilt