





Fassade zum Kulturpalast 1:33

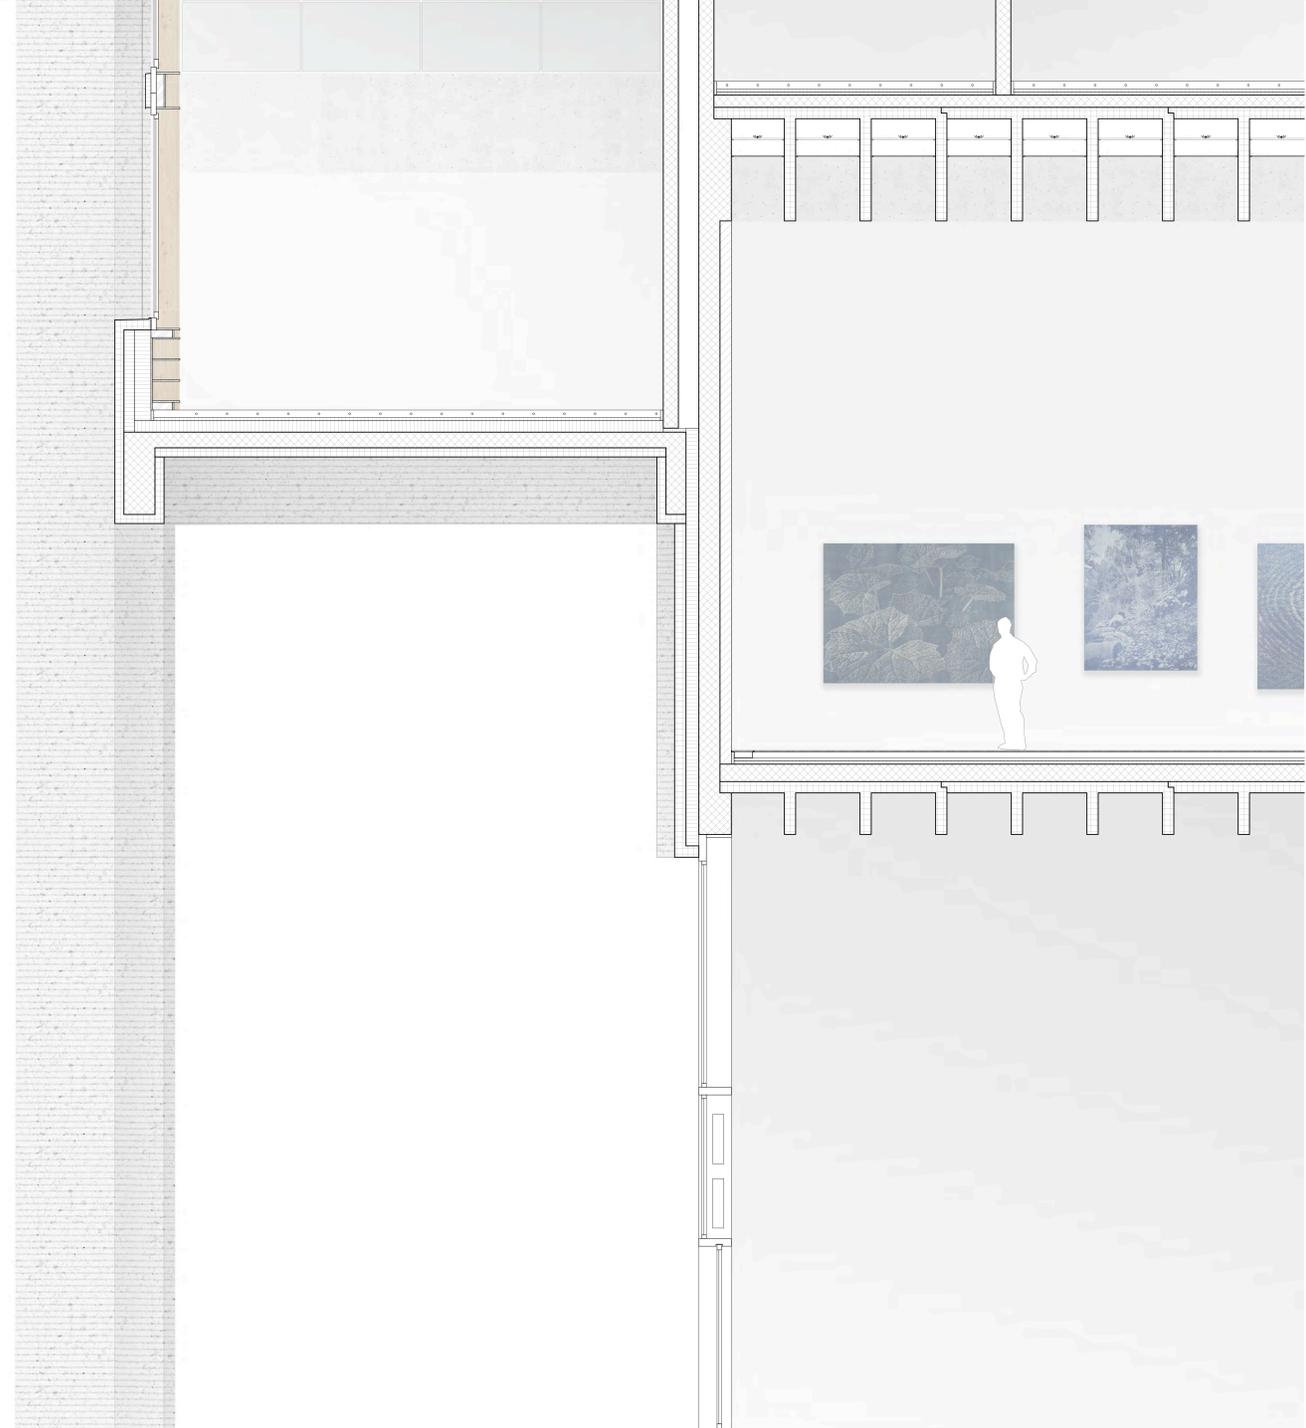

Schnitt 1:33

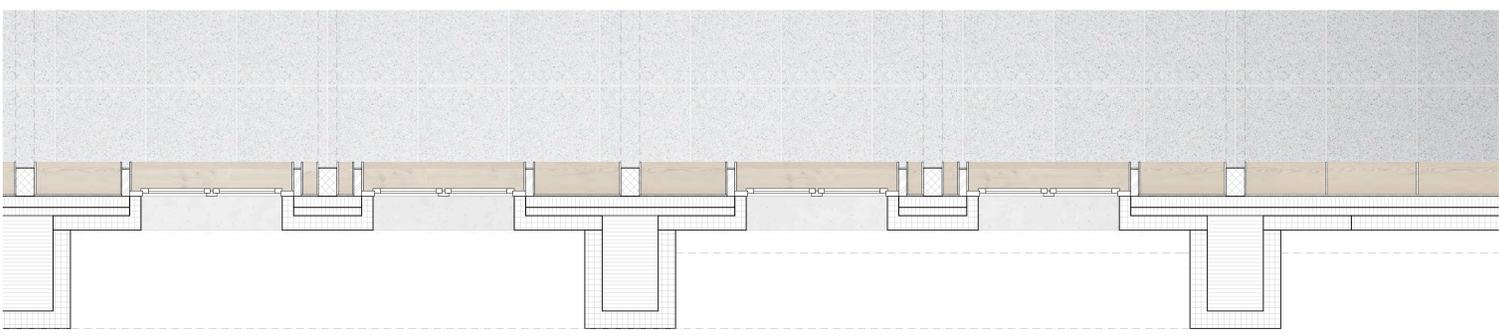

Grundriss 3.OG 1:33

