

Dachaufbau mit PV Modulen
PV Module
Dachbegrünung 80mm
Blähton (Retention) 60mm
Filtervlies
Drainmatte 20mm
TPO Abdichtungsbahn 2mm
Dämmung EPS ($\lambda \leq 0.033$) 140 mm
Dampfsperre
Stahlbeton 400 mm

Bodenaufbau Obergeschoss
Hartbeton mit Industrieschliff 80mm
Trennschicht
Trittschalldämmung 20 mm
Wärmedämmung 20 mm
Stahlbeton 340/400 mm

Bodenaufbau Obergeschoss
Hartbeton mit Industrieschliff 80mm
Trennschicht
Trittschalldämmung 20 mm
Wärmedämmung 20 mm
Stahlbeton 340/400 mm

Bodenaufbau Obergeschoss
Hartbeton mit Industrieschliff 80mm
Trennschicht
Trittschalldämmung 20 mm
Wärmedämmung 20 mm
Stahlbeton 340/400 mm

Bodenaufbau EG
Hartbeton 40 mm
Stahlbeton 420 mm
Unite Mehrschichtplatte ($\lambda \leq 0.034$) 115 + 10 mm

Fenster, Öffnungsflügel
Elementfassade,
Aluminium farblos eloxiert,
E6 / EV1


Fassadenpfosten
Strangpressprofil,
Aluminium farblos eloxiert,
E6 / EV1

Fassadenbrüstung
Strangpressprofil,
BWB Colnal 3180,
schwarz

Fassadenbekleidung
Strangpressprofil,
BWB Colnal 3180,
schwarz

Fenster, Festverglasung
Elementfassade,
BWB Colnal 3180,
schwarz

Sonnenschutz EG
Vertikalmarkisen,
ZP-System

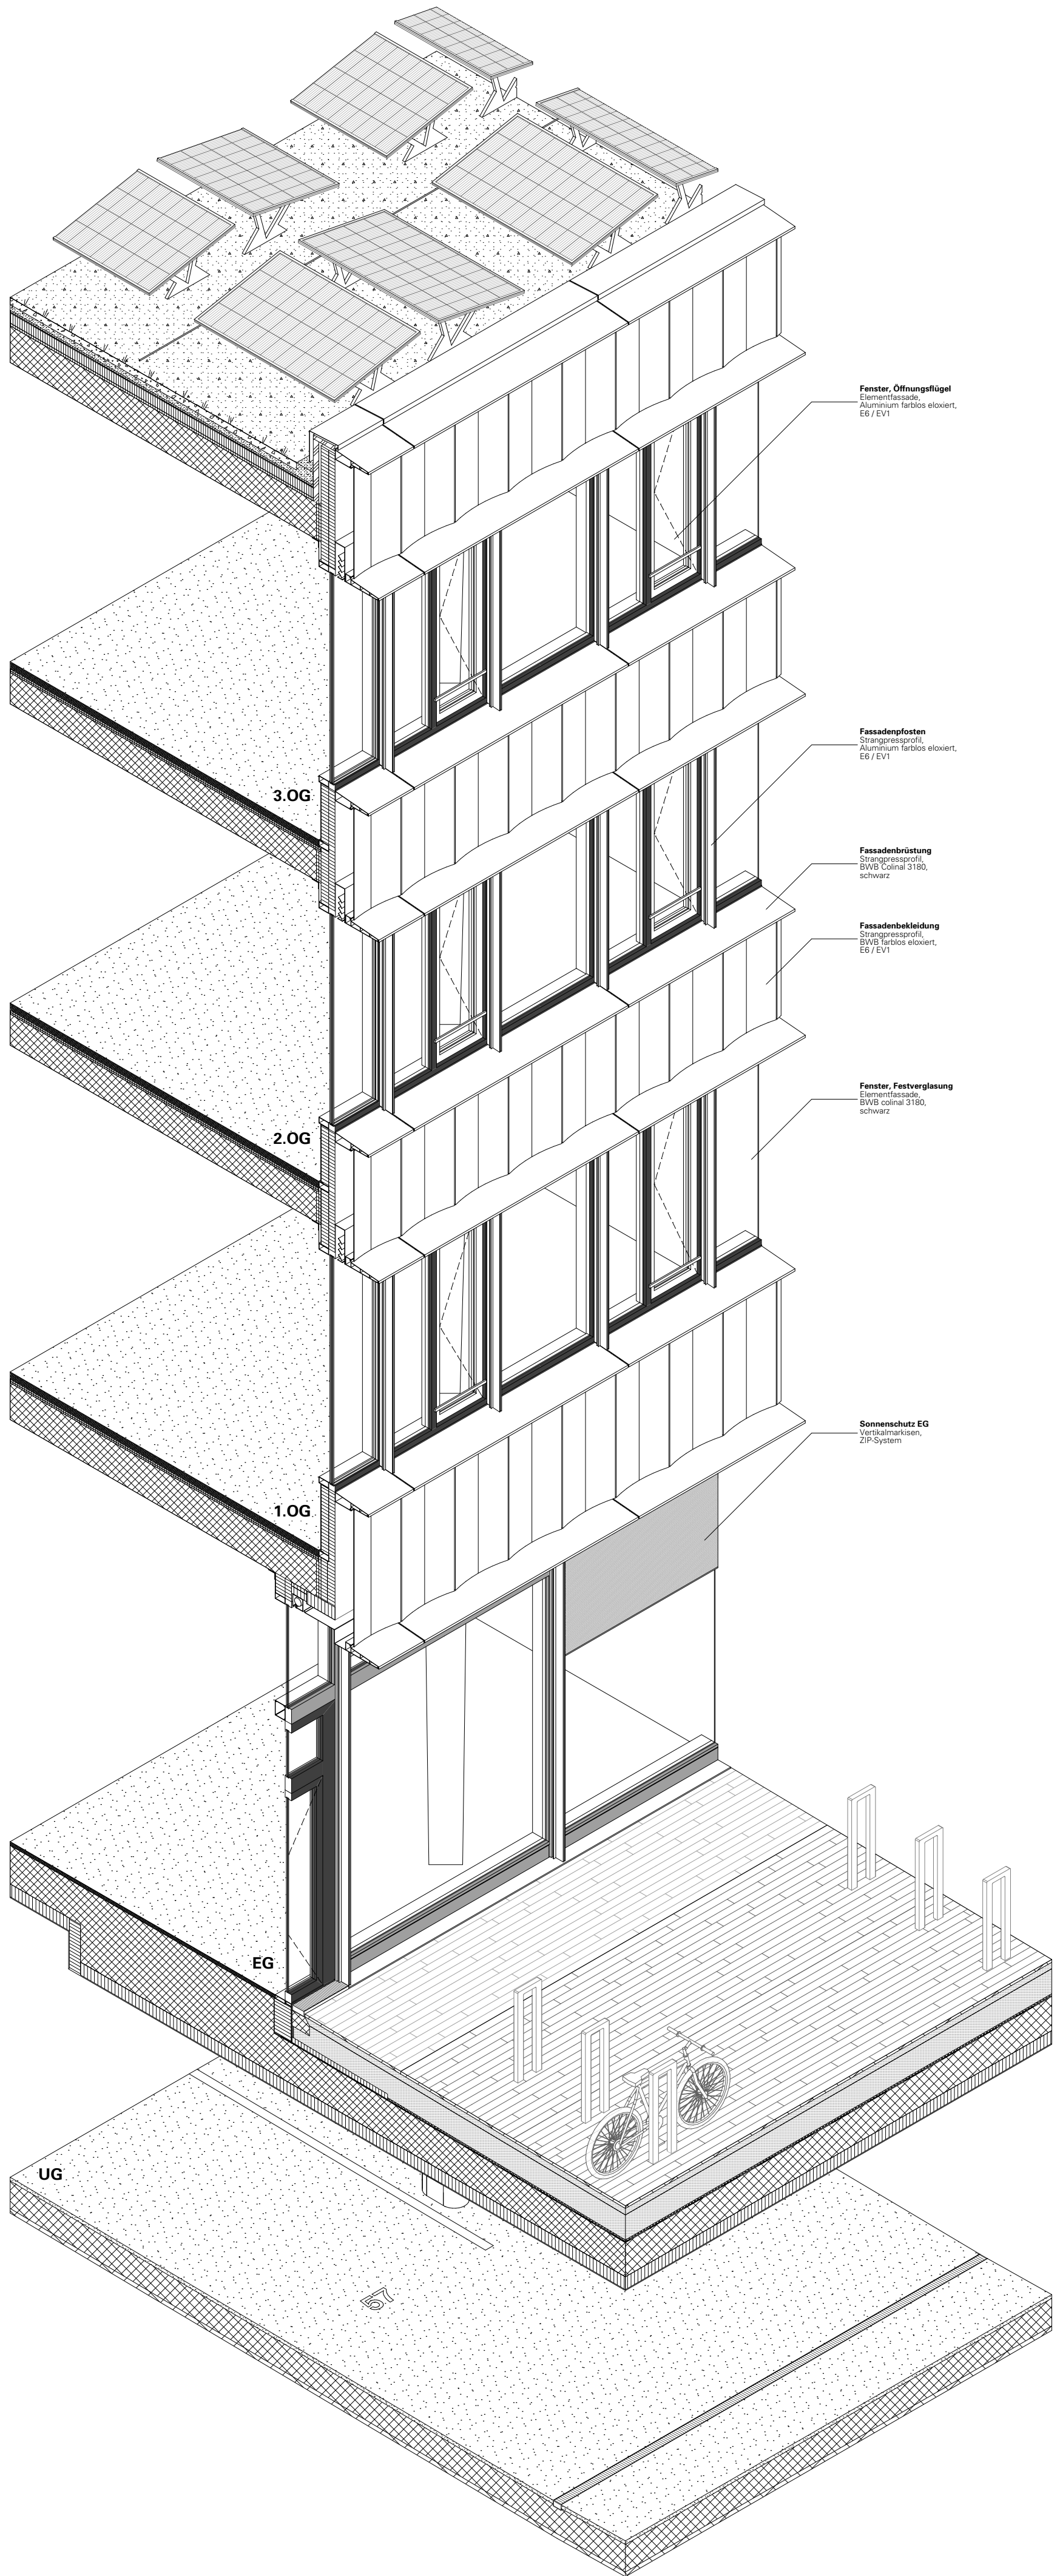

1 2.5m