


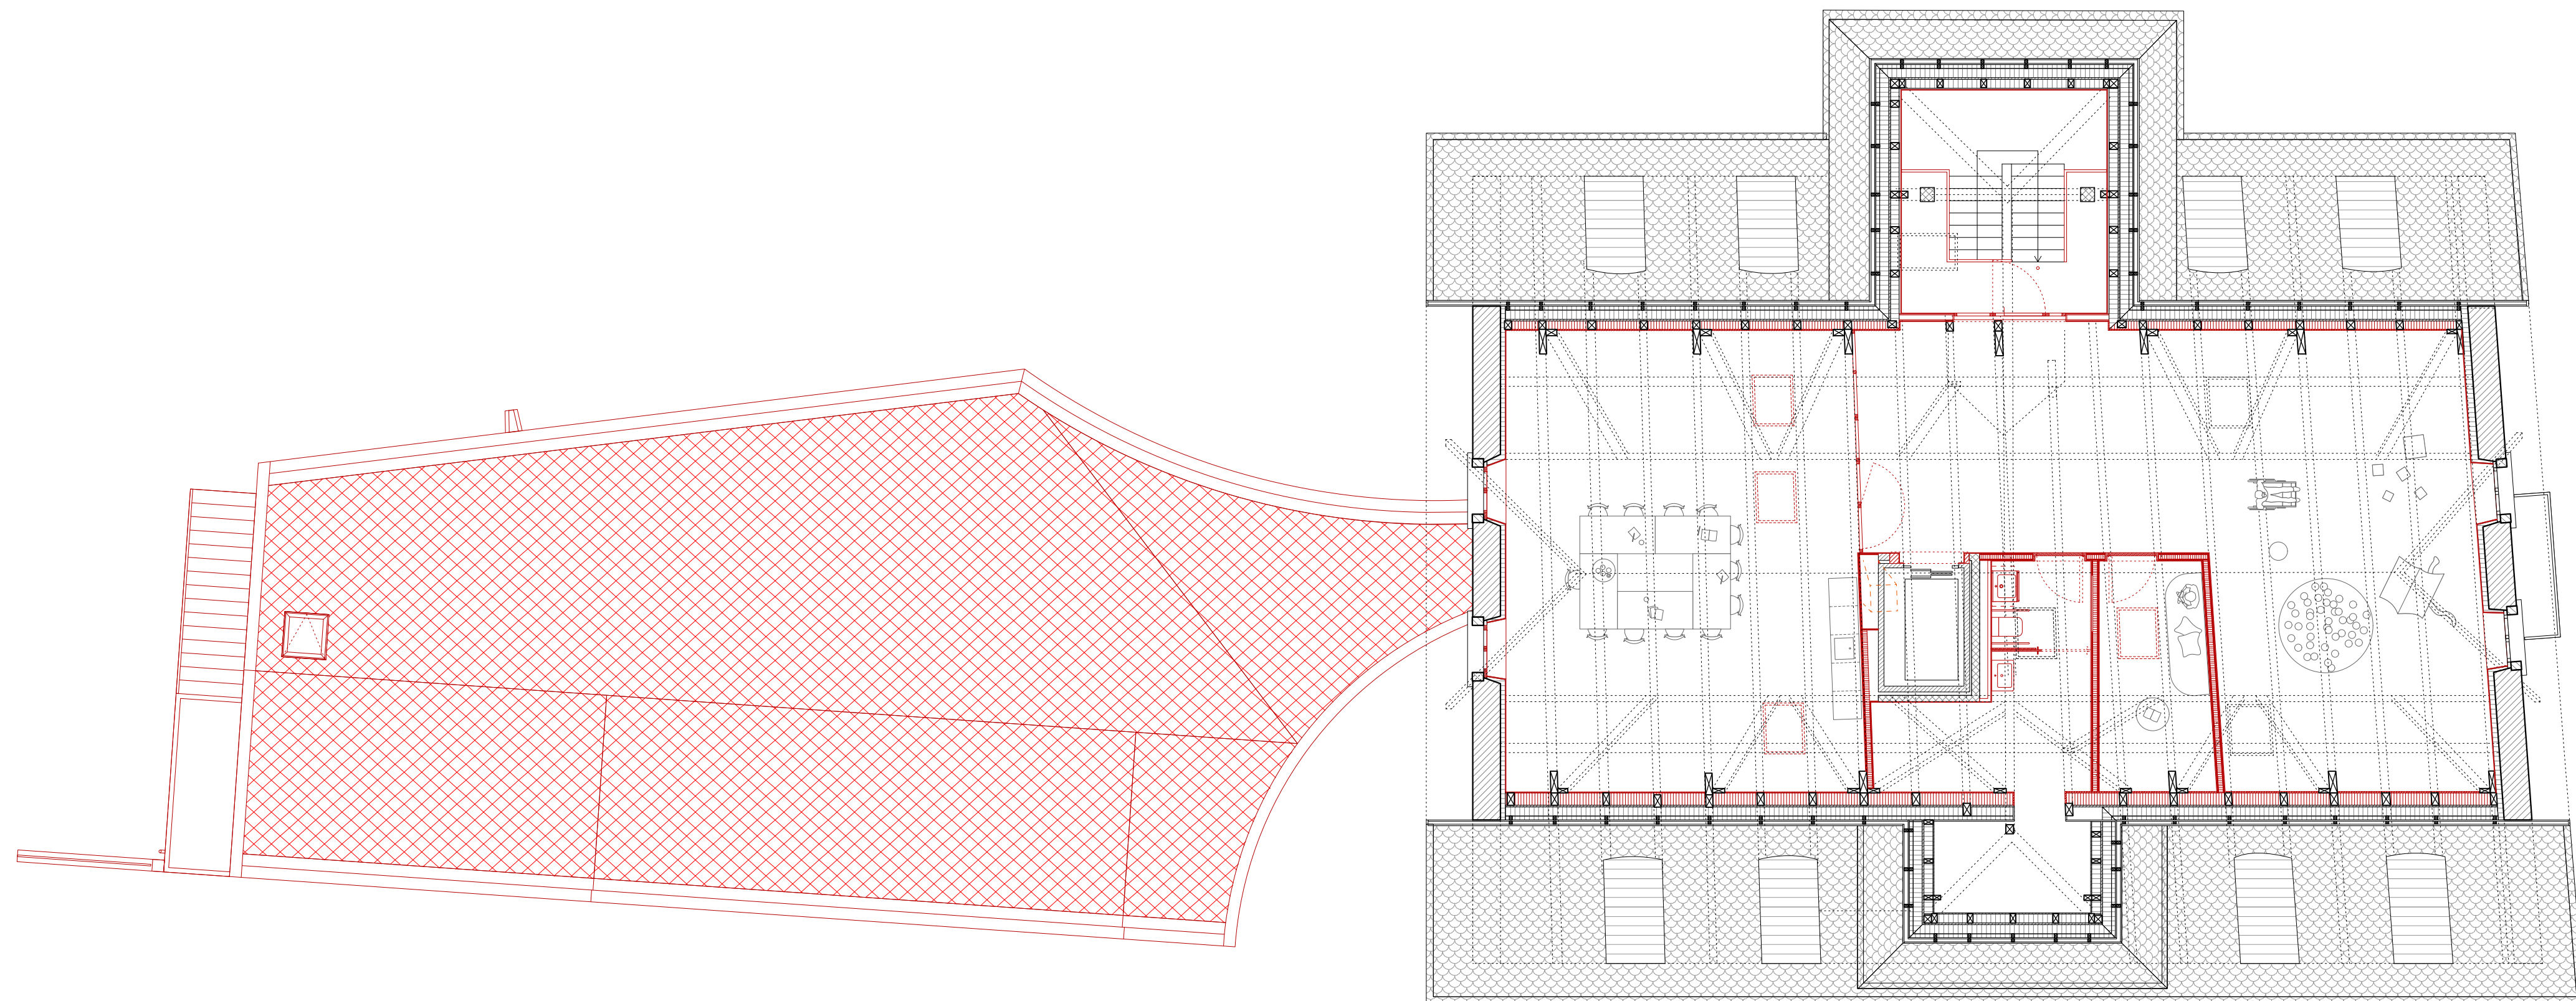

086 Intra Muros

2. Dachgeschoss

M 1:100

Programm: Um- und Anbau Behindertenheim
 Auftraggeberin: Stiftung Roth-Haus
 Verfahren: Wettbewerb
 Ort: Muri, AG
 Planung: 2021

