




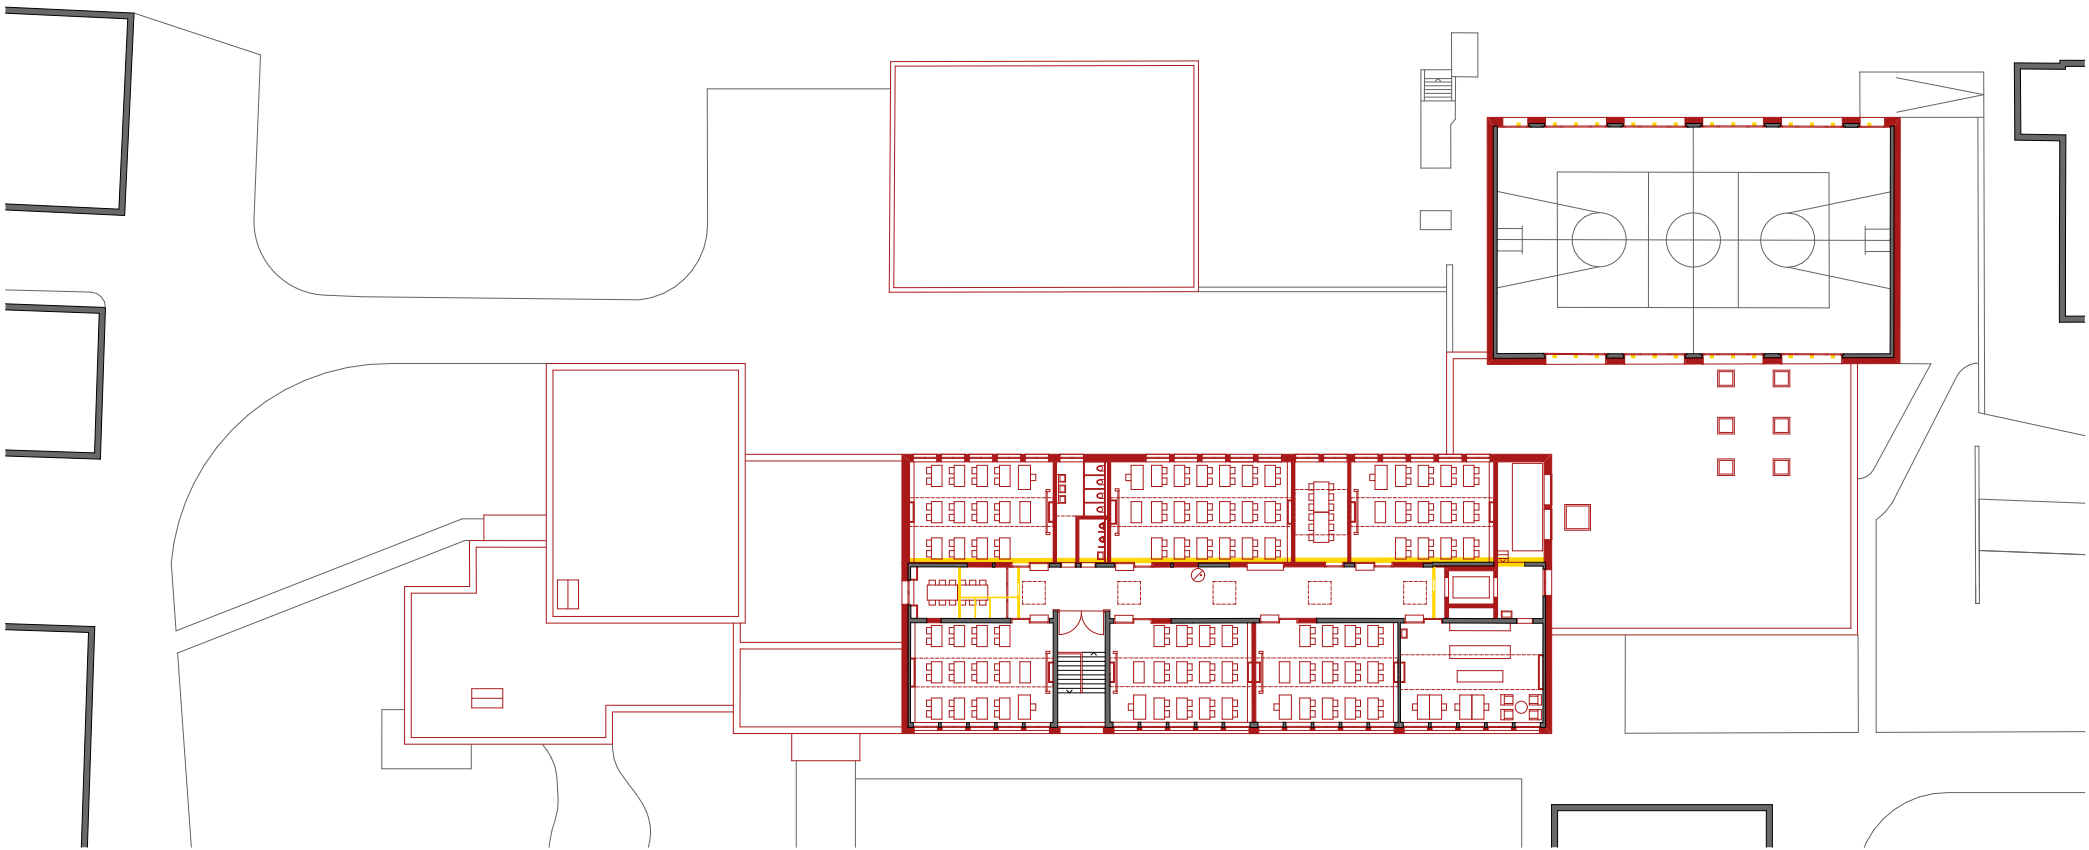

Obergeschoss

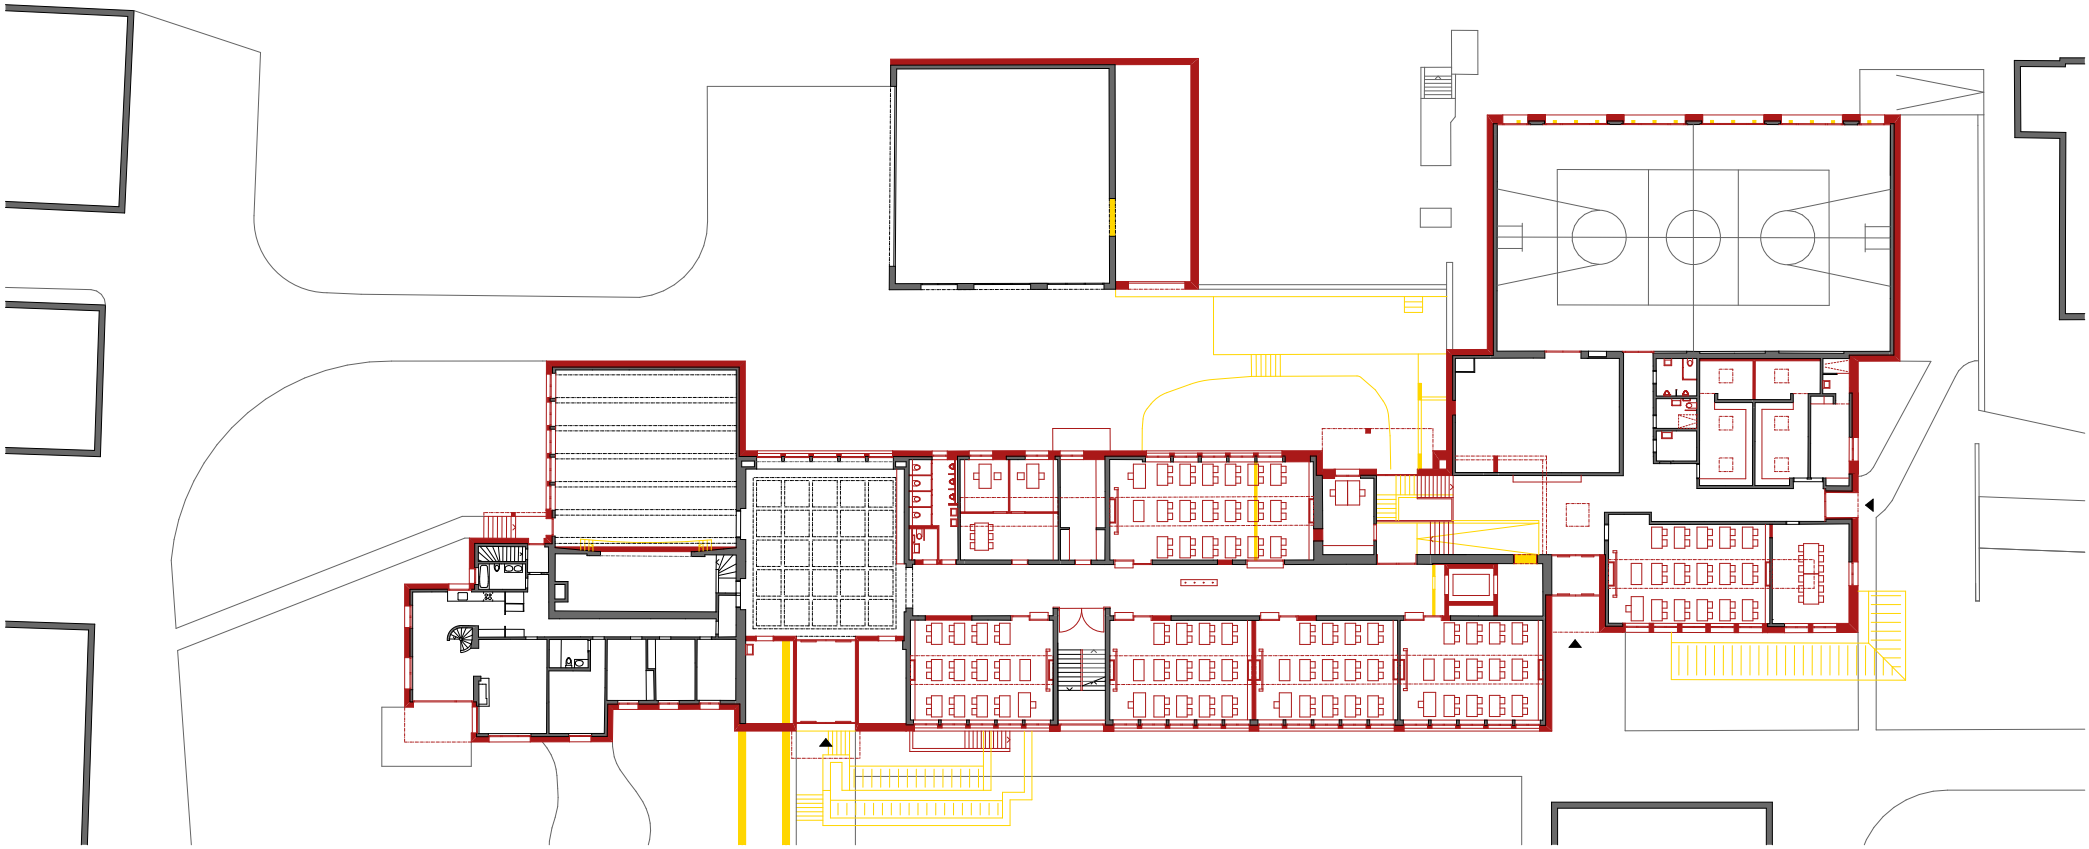

Erdgeschoss

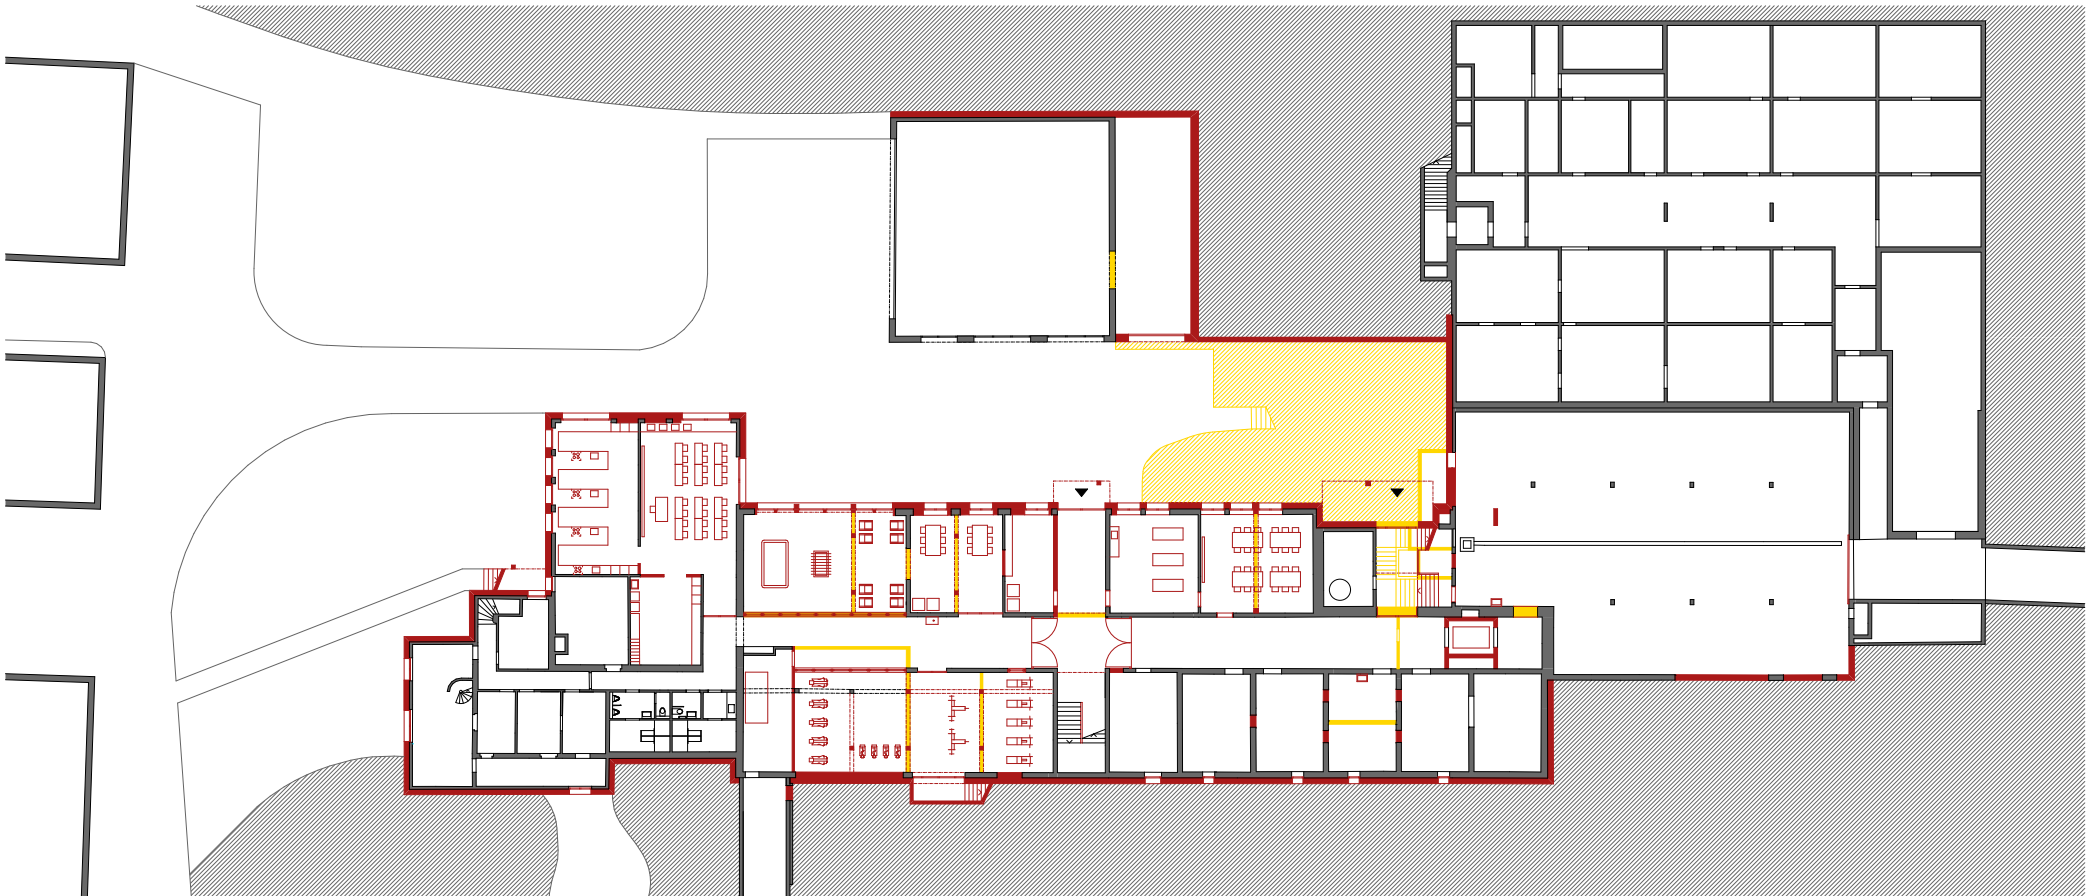

Untergeschoss



0 5 10 20 30 50