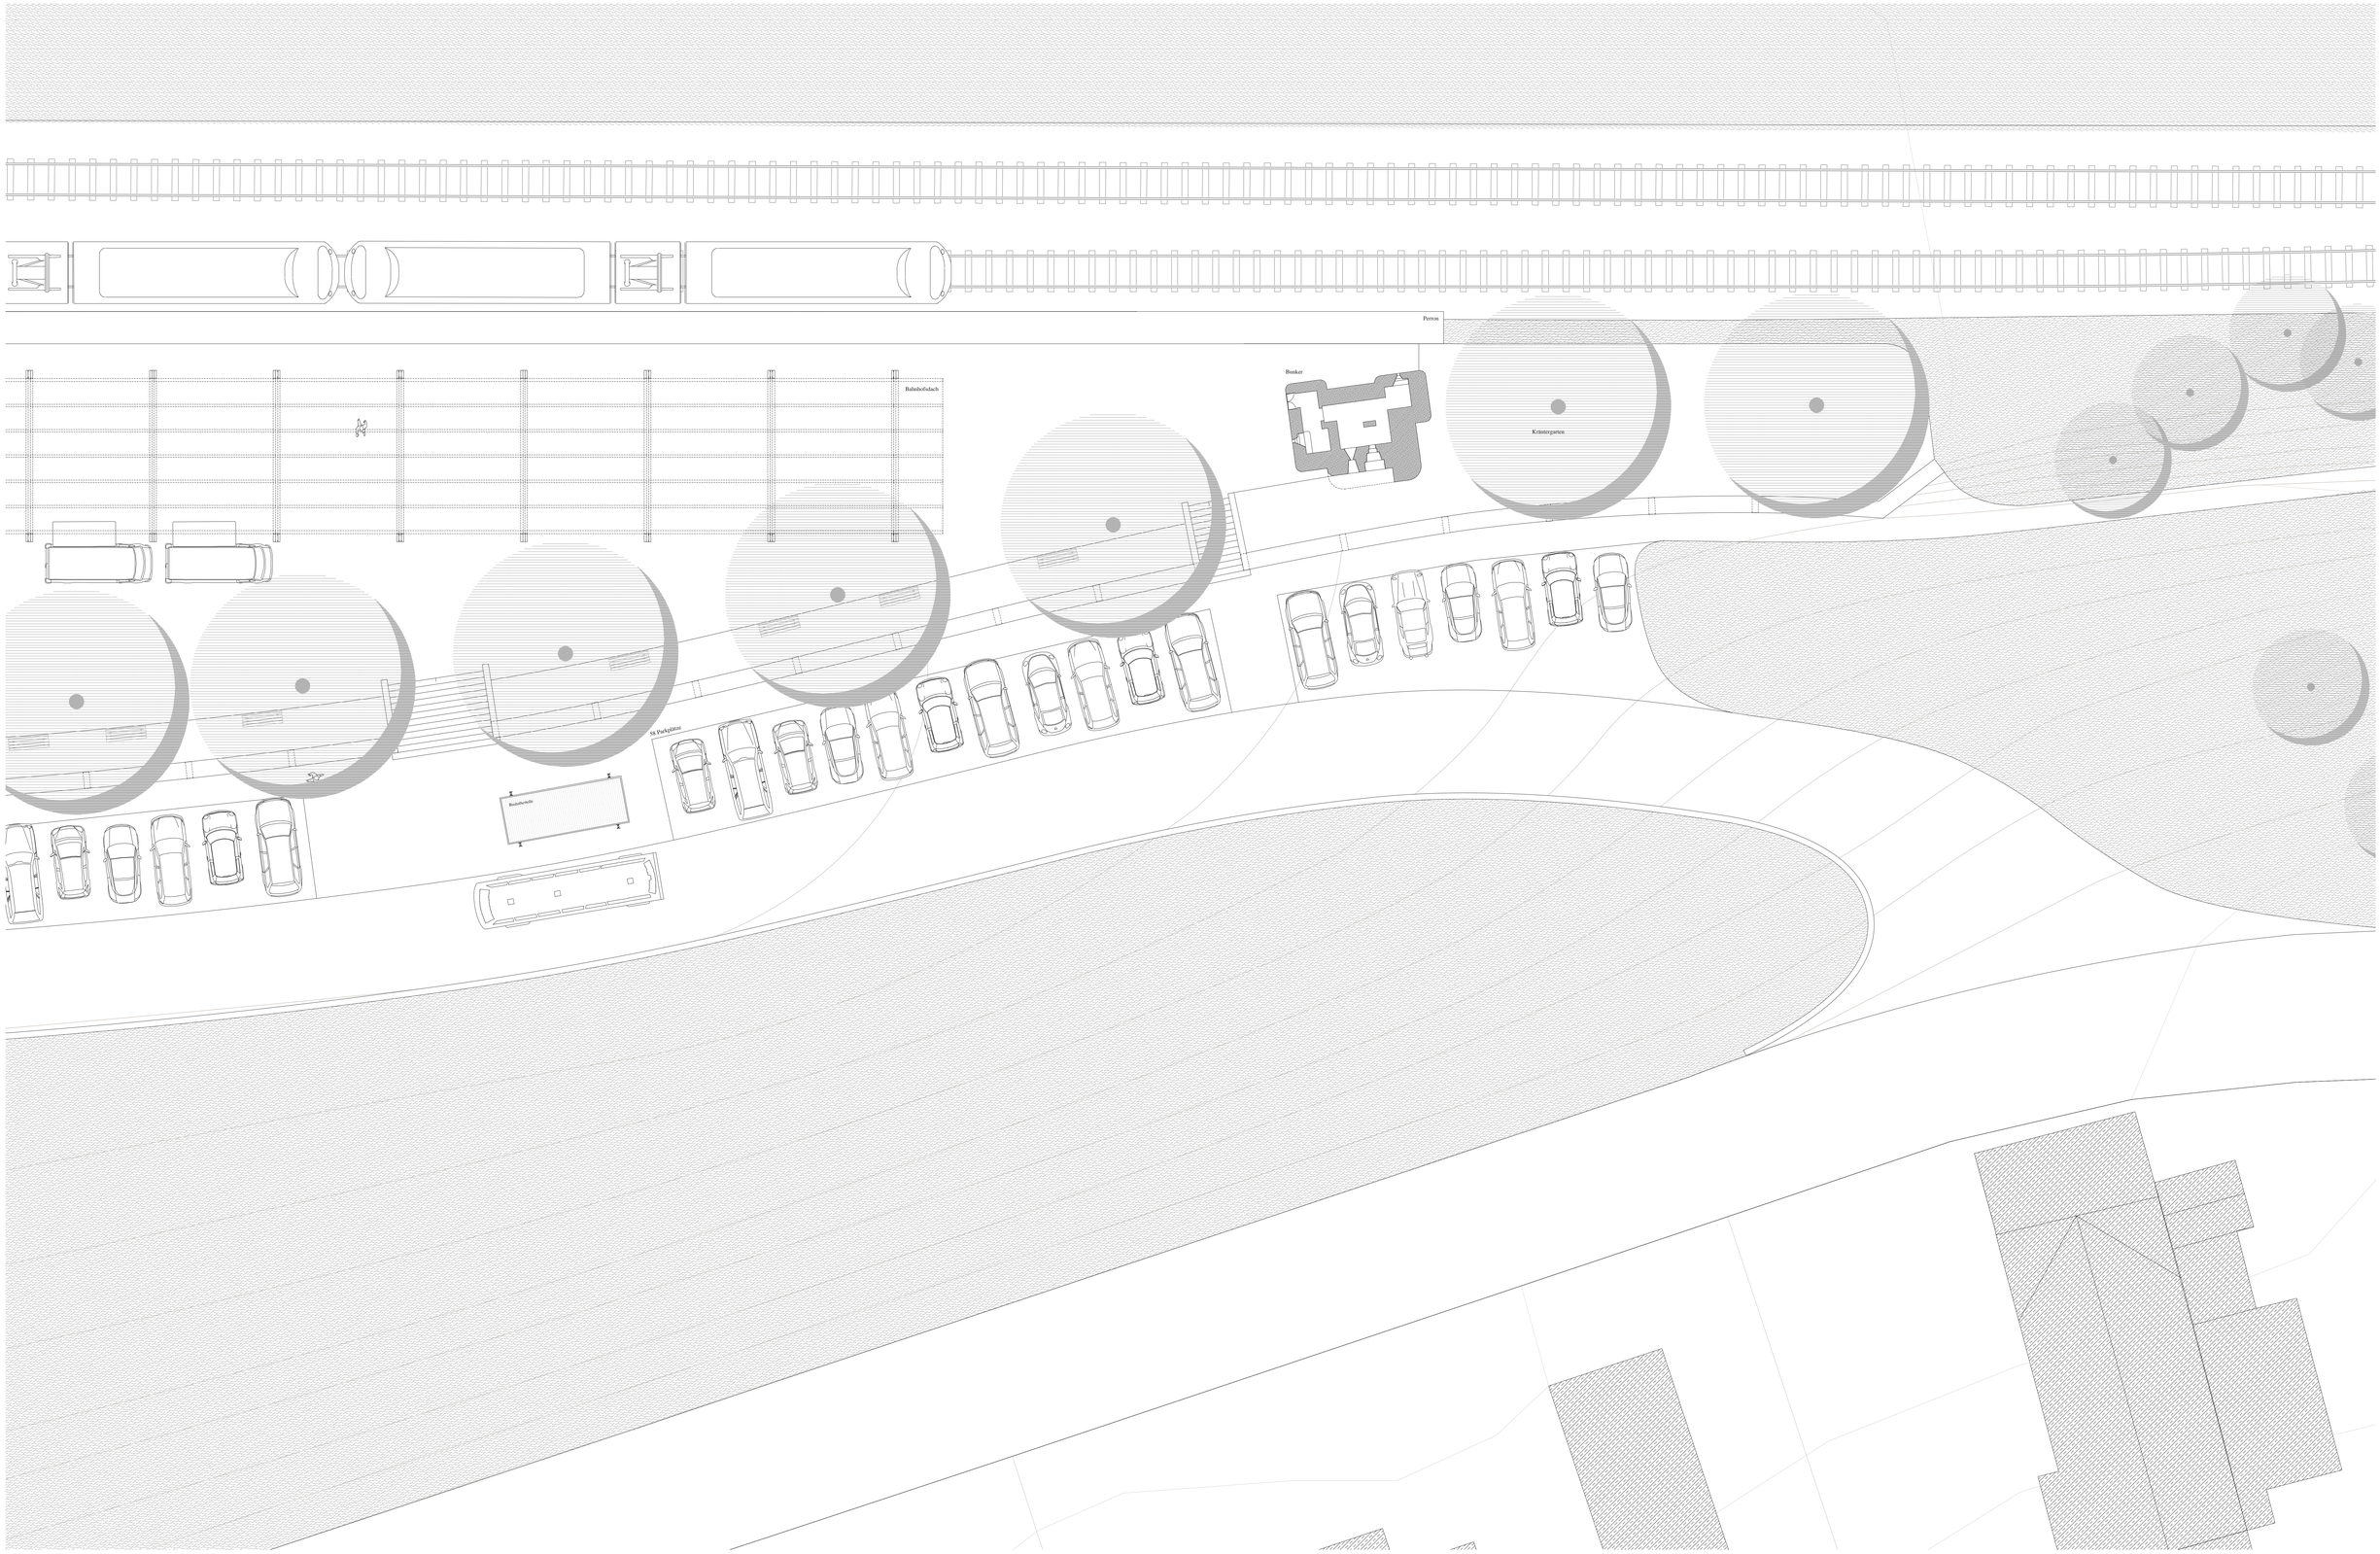

Situation neuer Bahnhof 1_100