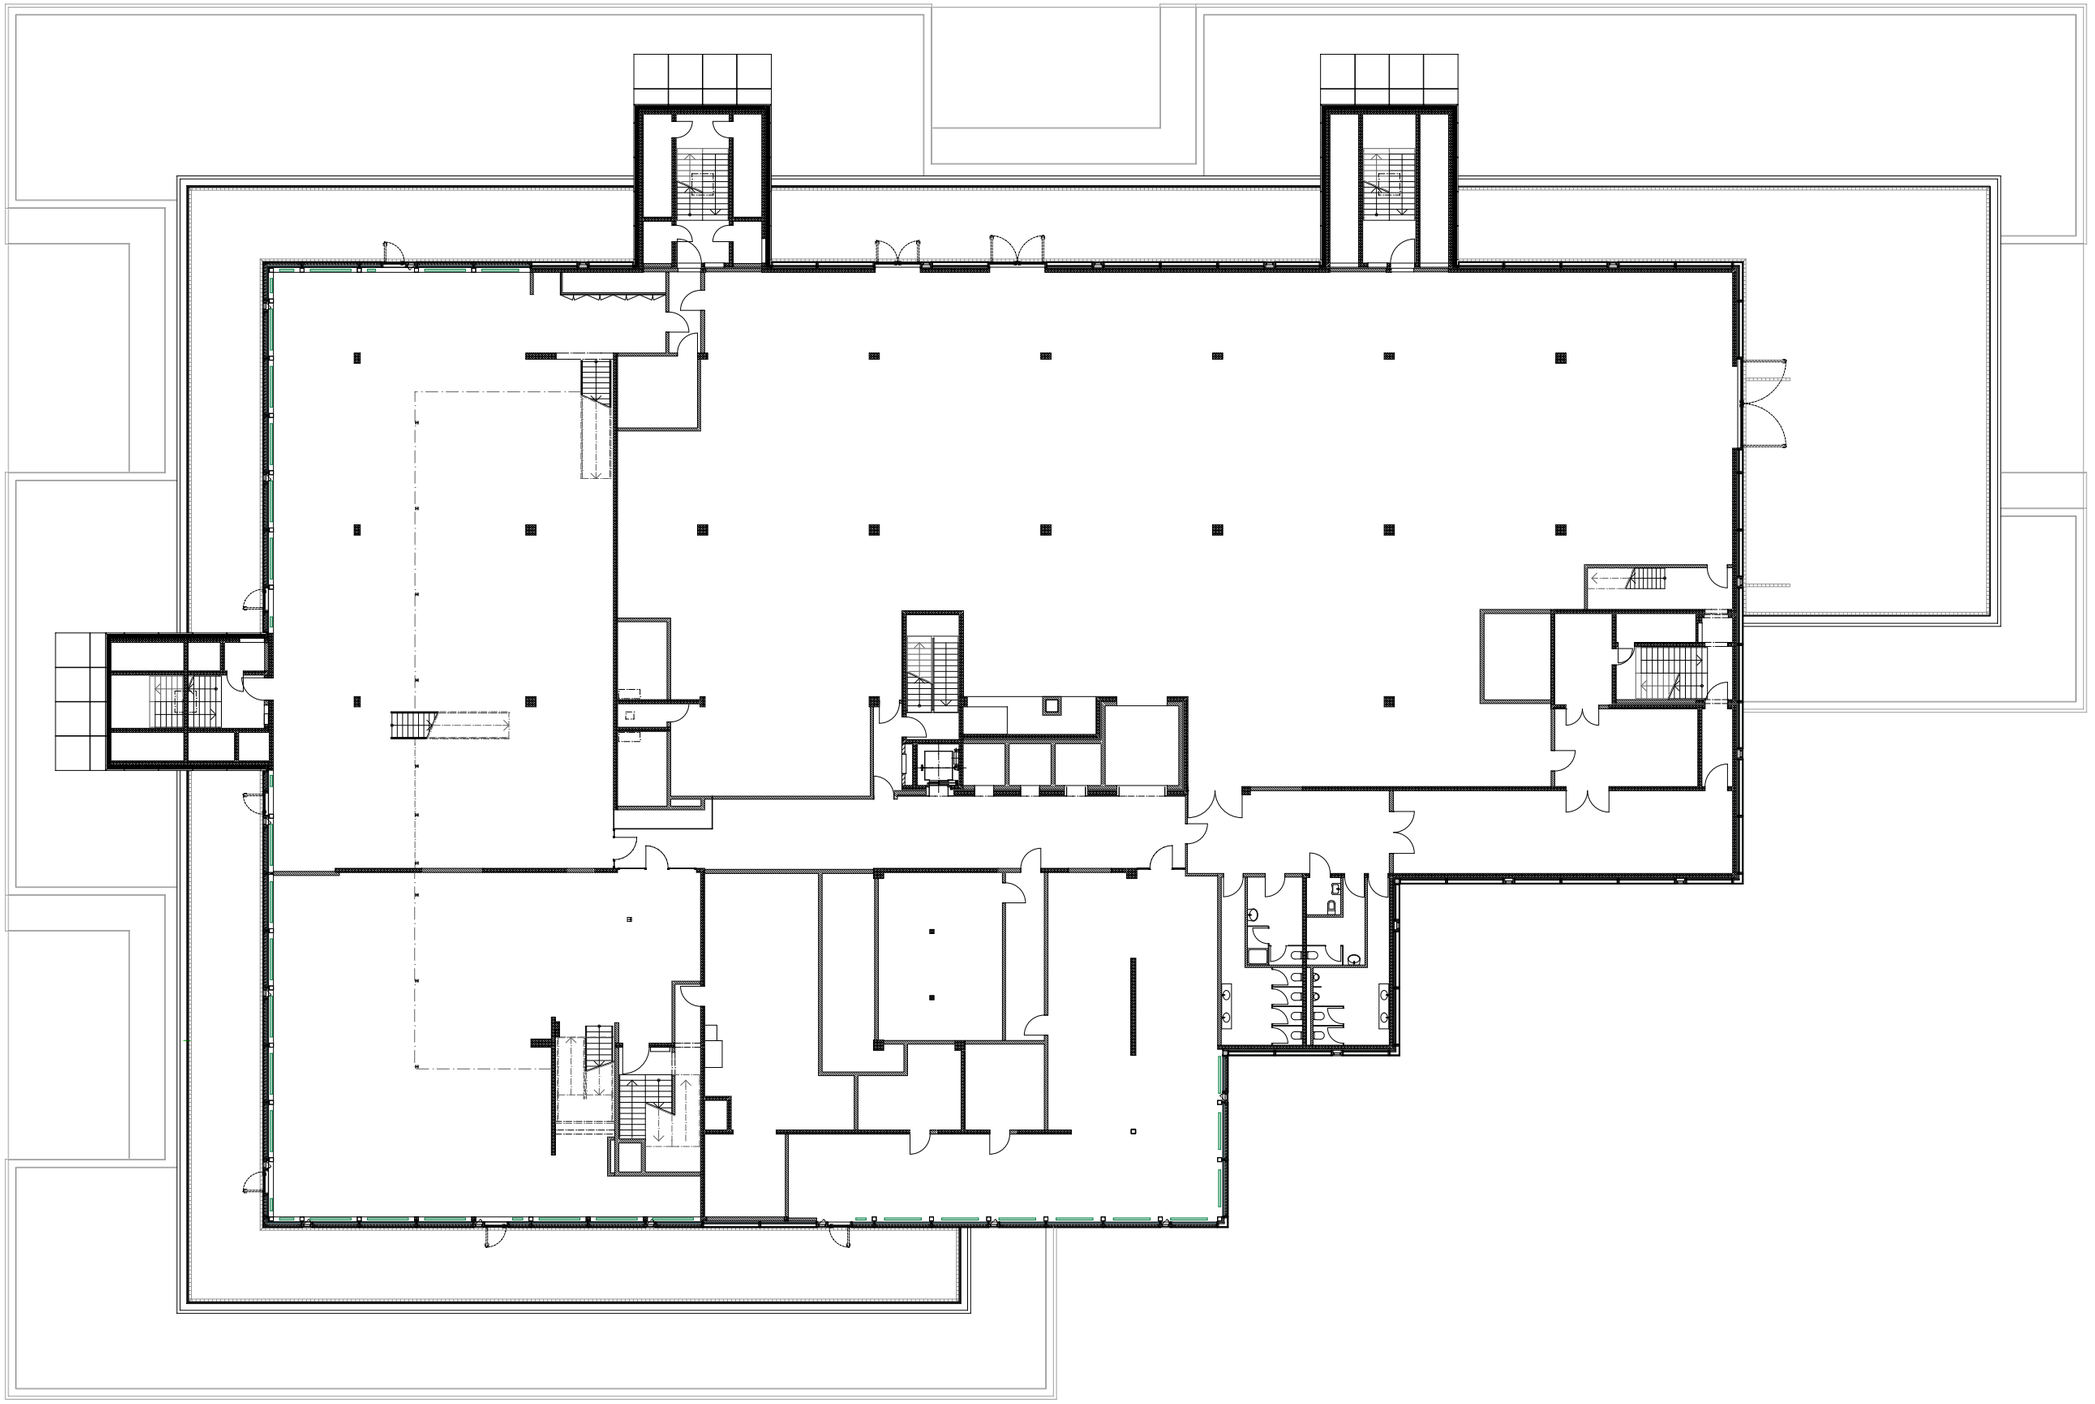

Gesamtsanierung und Büroausbauten MEDIENPARK, Zürich

GRUNDRISS 5. OBERGESCHOSS

GUTKNECHT JÄGER ARCHITEKTUR GmbH
Binzstrasse 39 CH-8045 Zürich www.gutknechtjaeger.com