
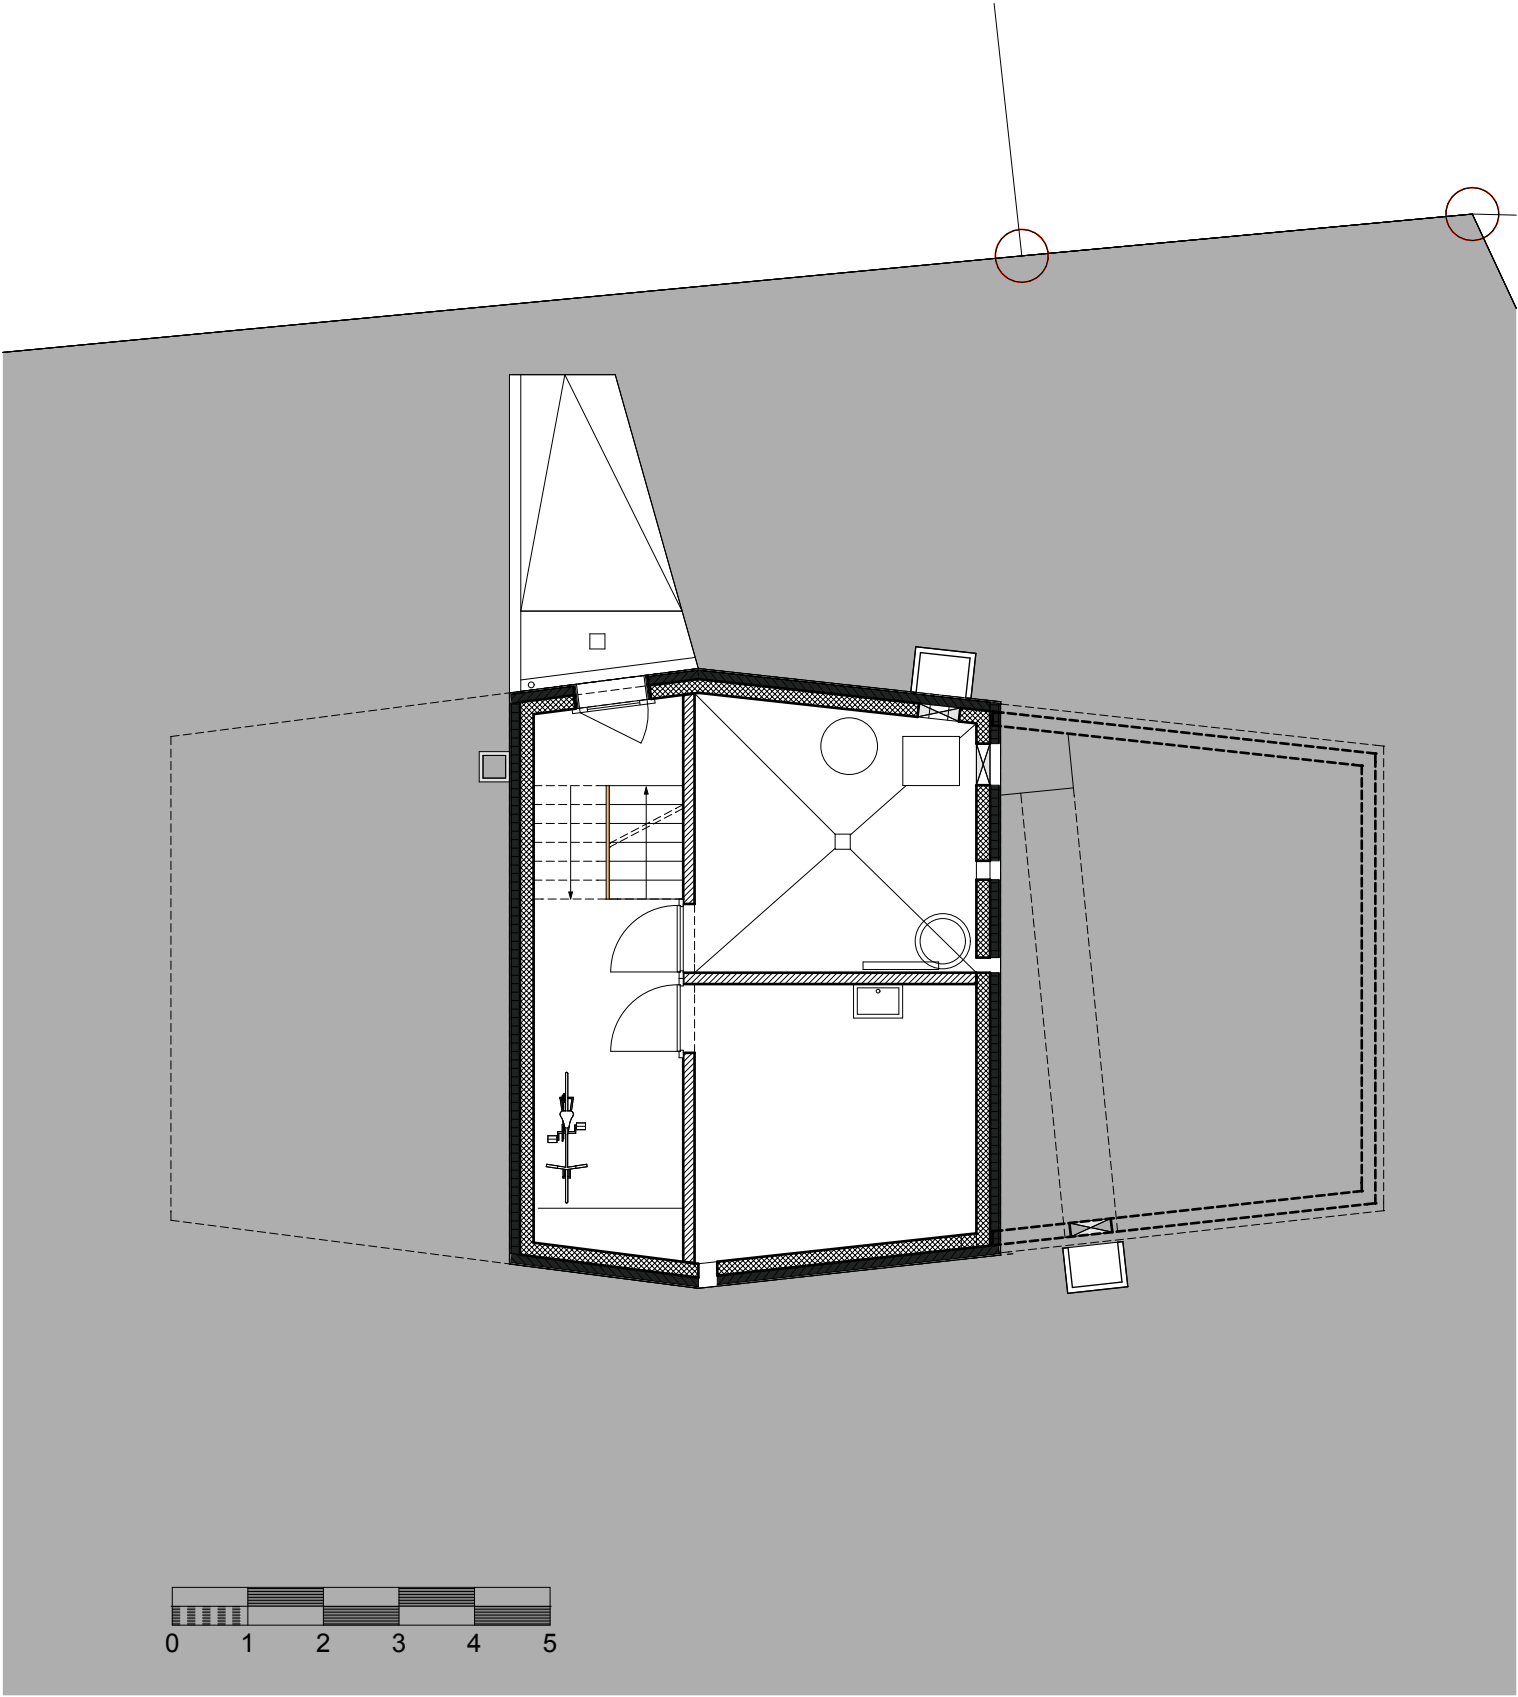


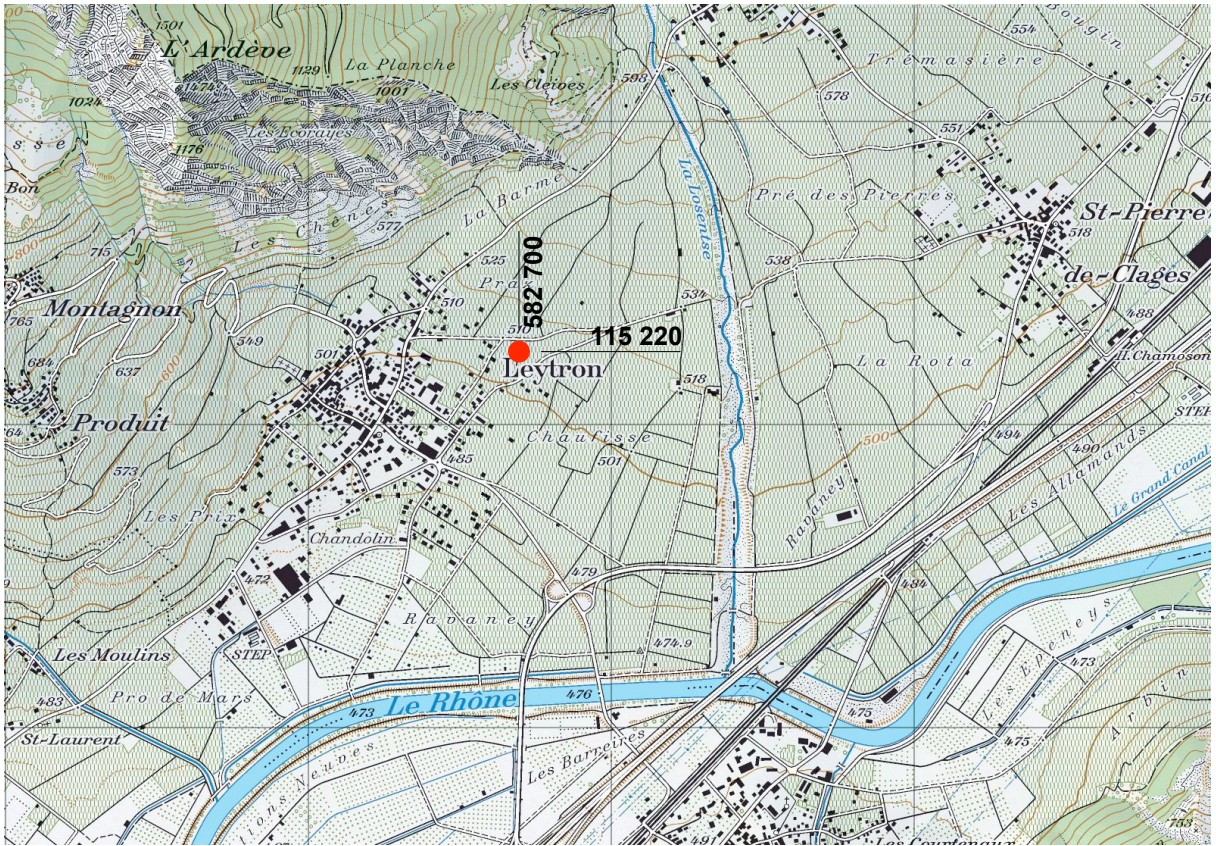

SOUS - SOL