


_Längsschnitt 1:20

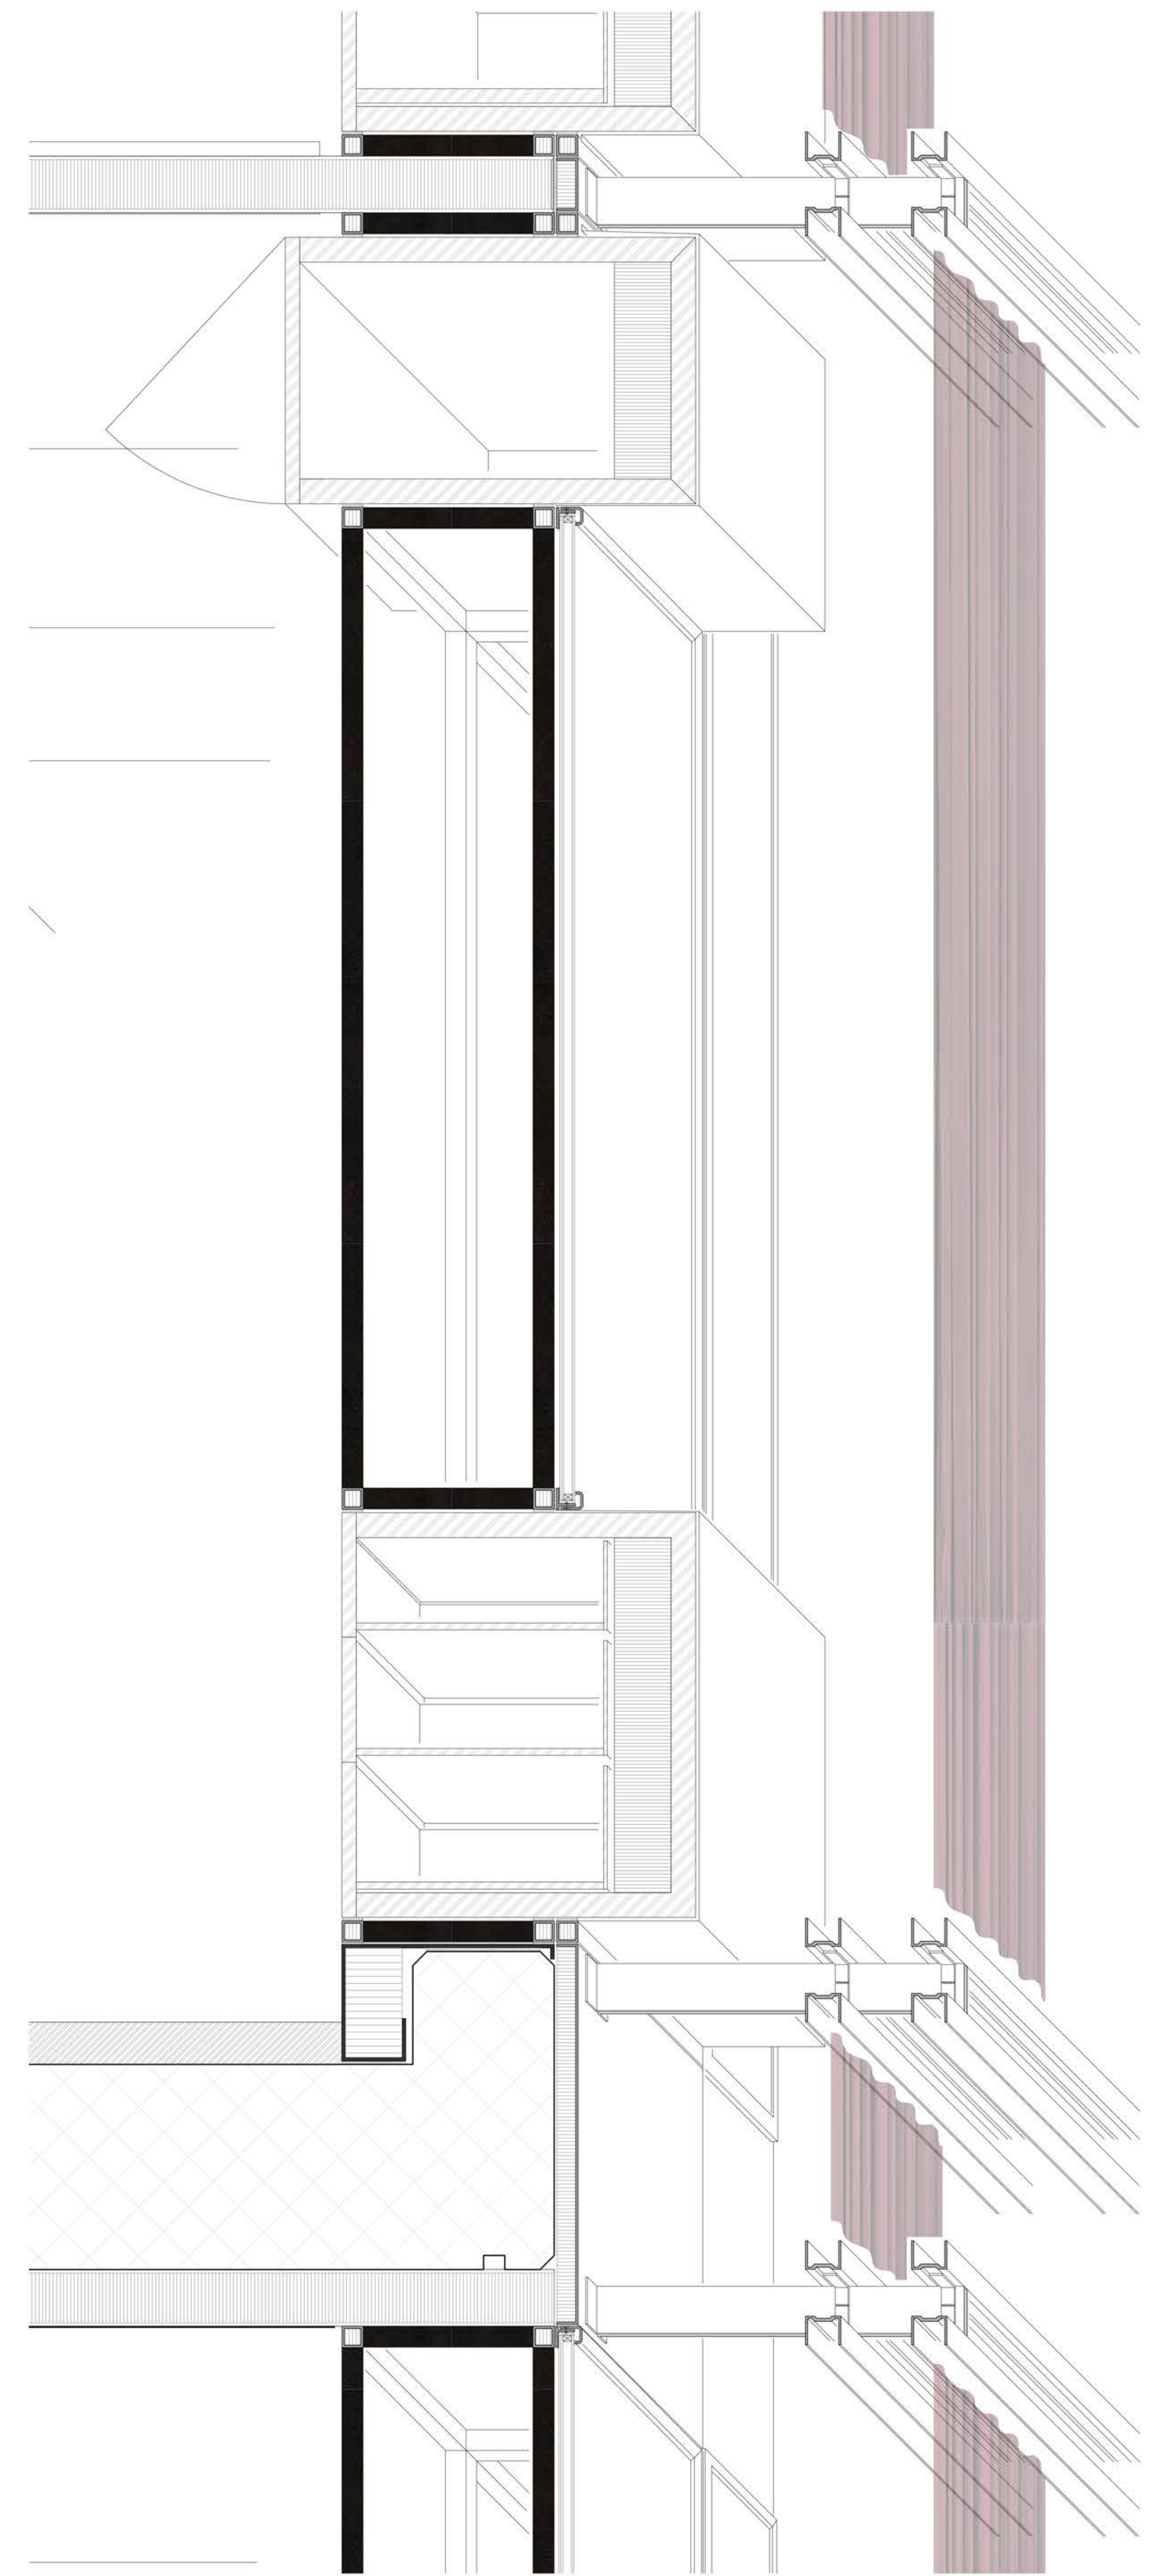

_Fassadenschnitt 1:5