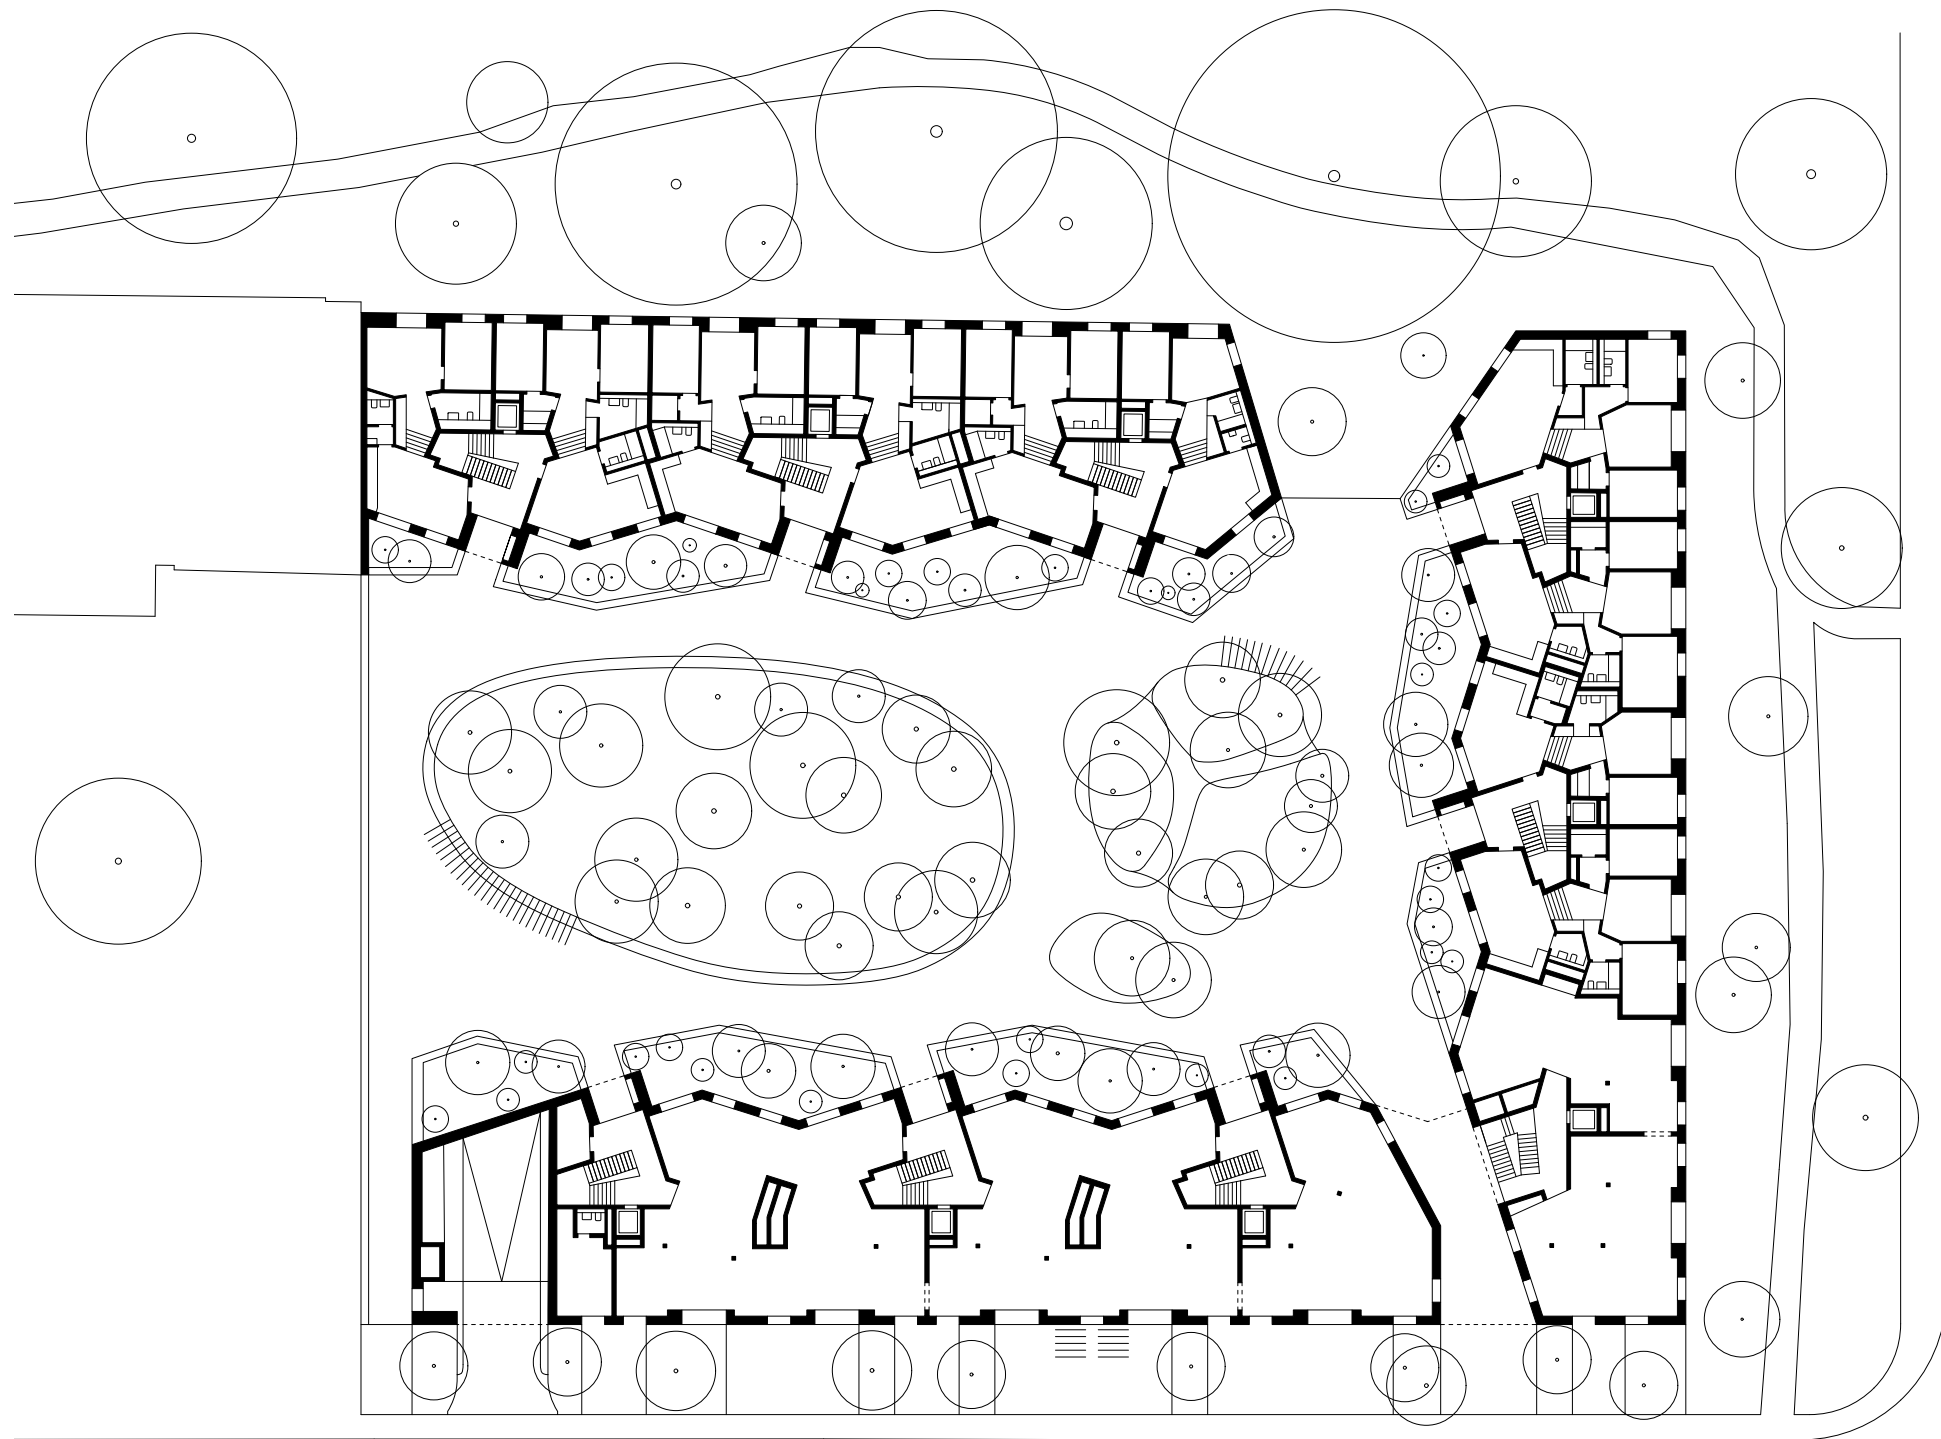


Erdgeschoss M 1:500