


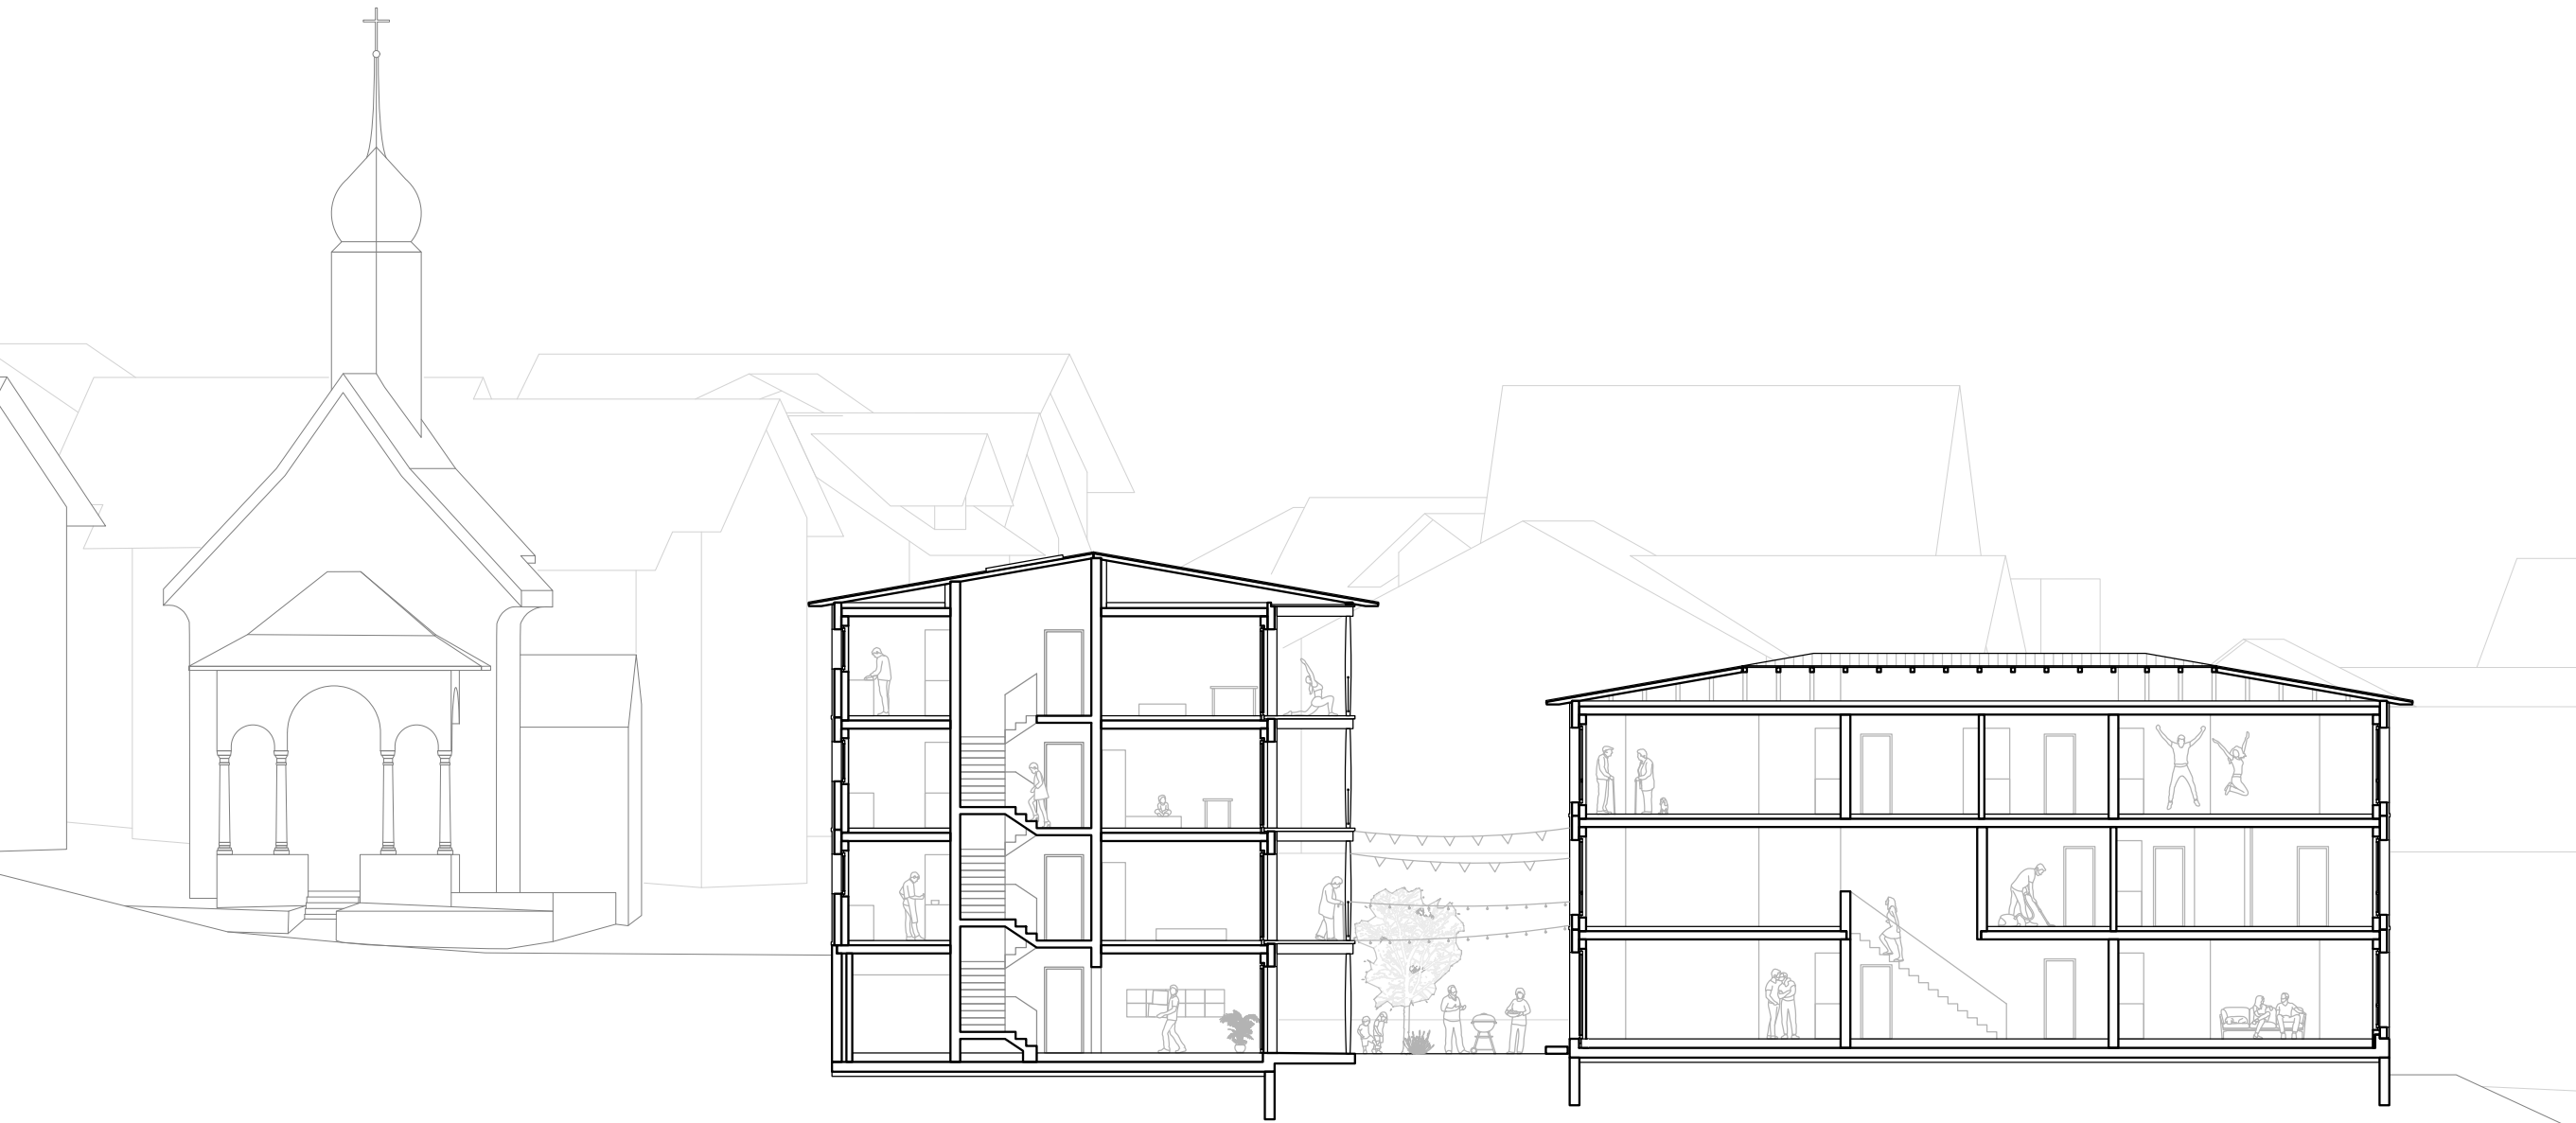

Schnitt Wohnhäuser

0 2 5 10