


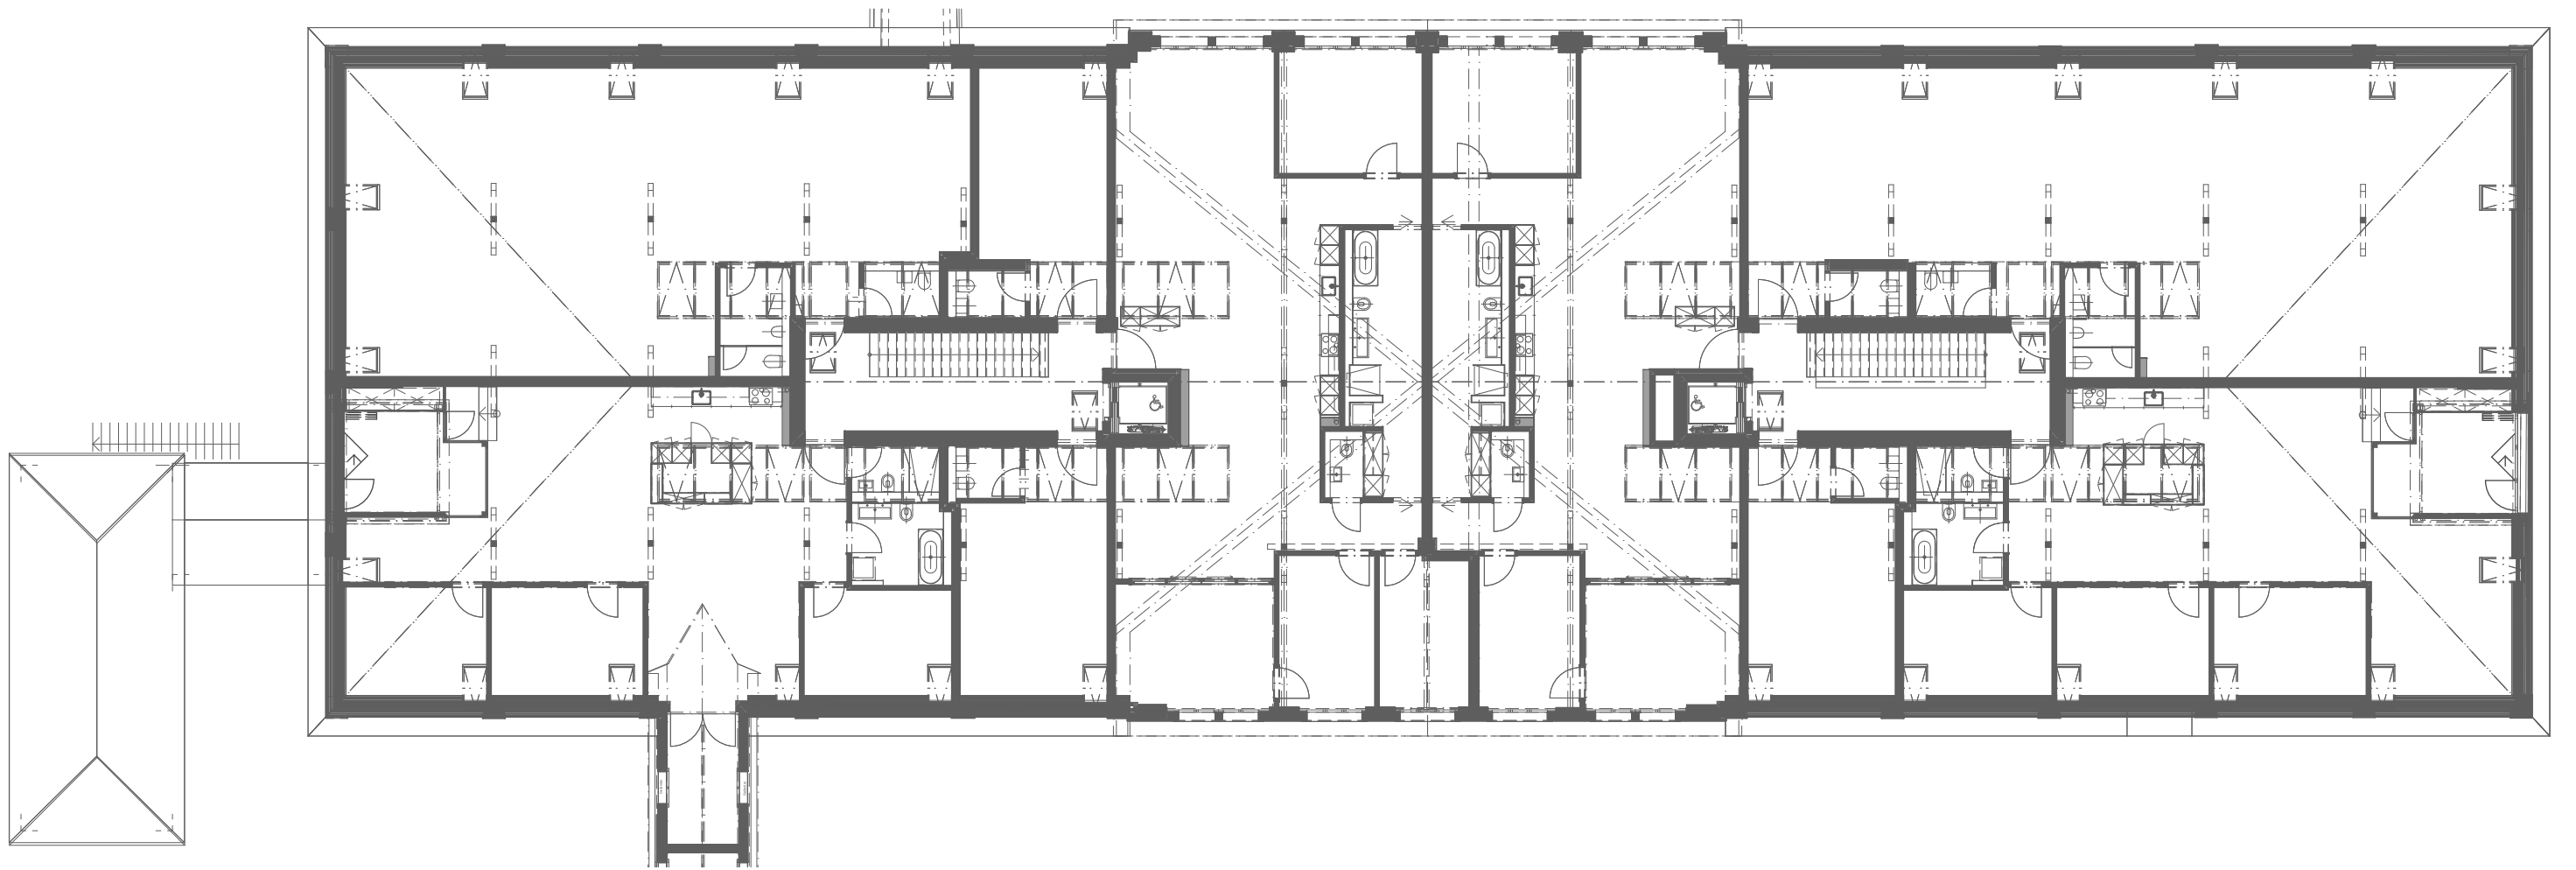

Dachgeschoss