

Wohn- und Geschäftshaus Mühle Sempach, 6204 Sempach

Niklaus Graber & Christoph Steiger Architekten ETH/BSA/SIA Luzern

Wohnhaus Mühle Sempach

Information:

Architekten:

Niklaus Graber & Christoph Steiger Architekten ETH/BSA/SIA GmbH, Luzern

Projektleitung: Philipp Käslin

Bauleiter:

Kaufmann & Partner GmbH, Luzern

Ingenieur:



Emch+Berger WSB AG, Cham

Auftrag:


Mühle Invest AG

Fertigstellung:



2015

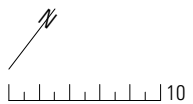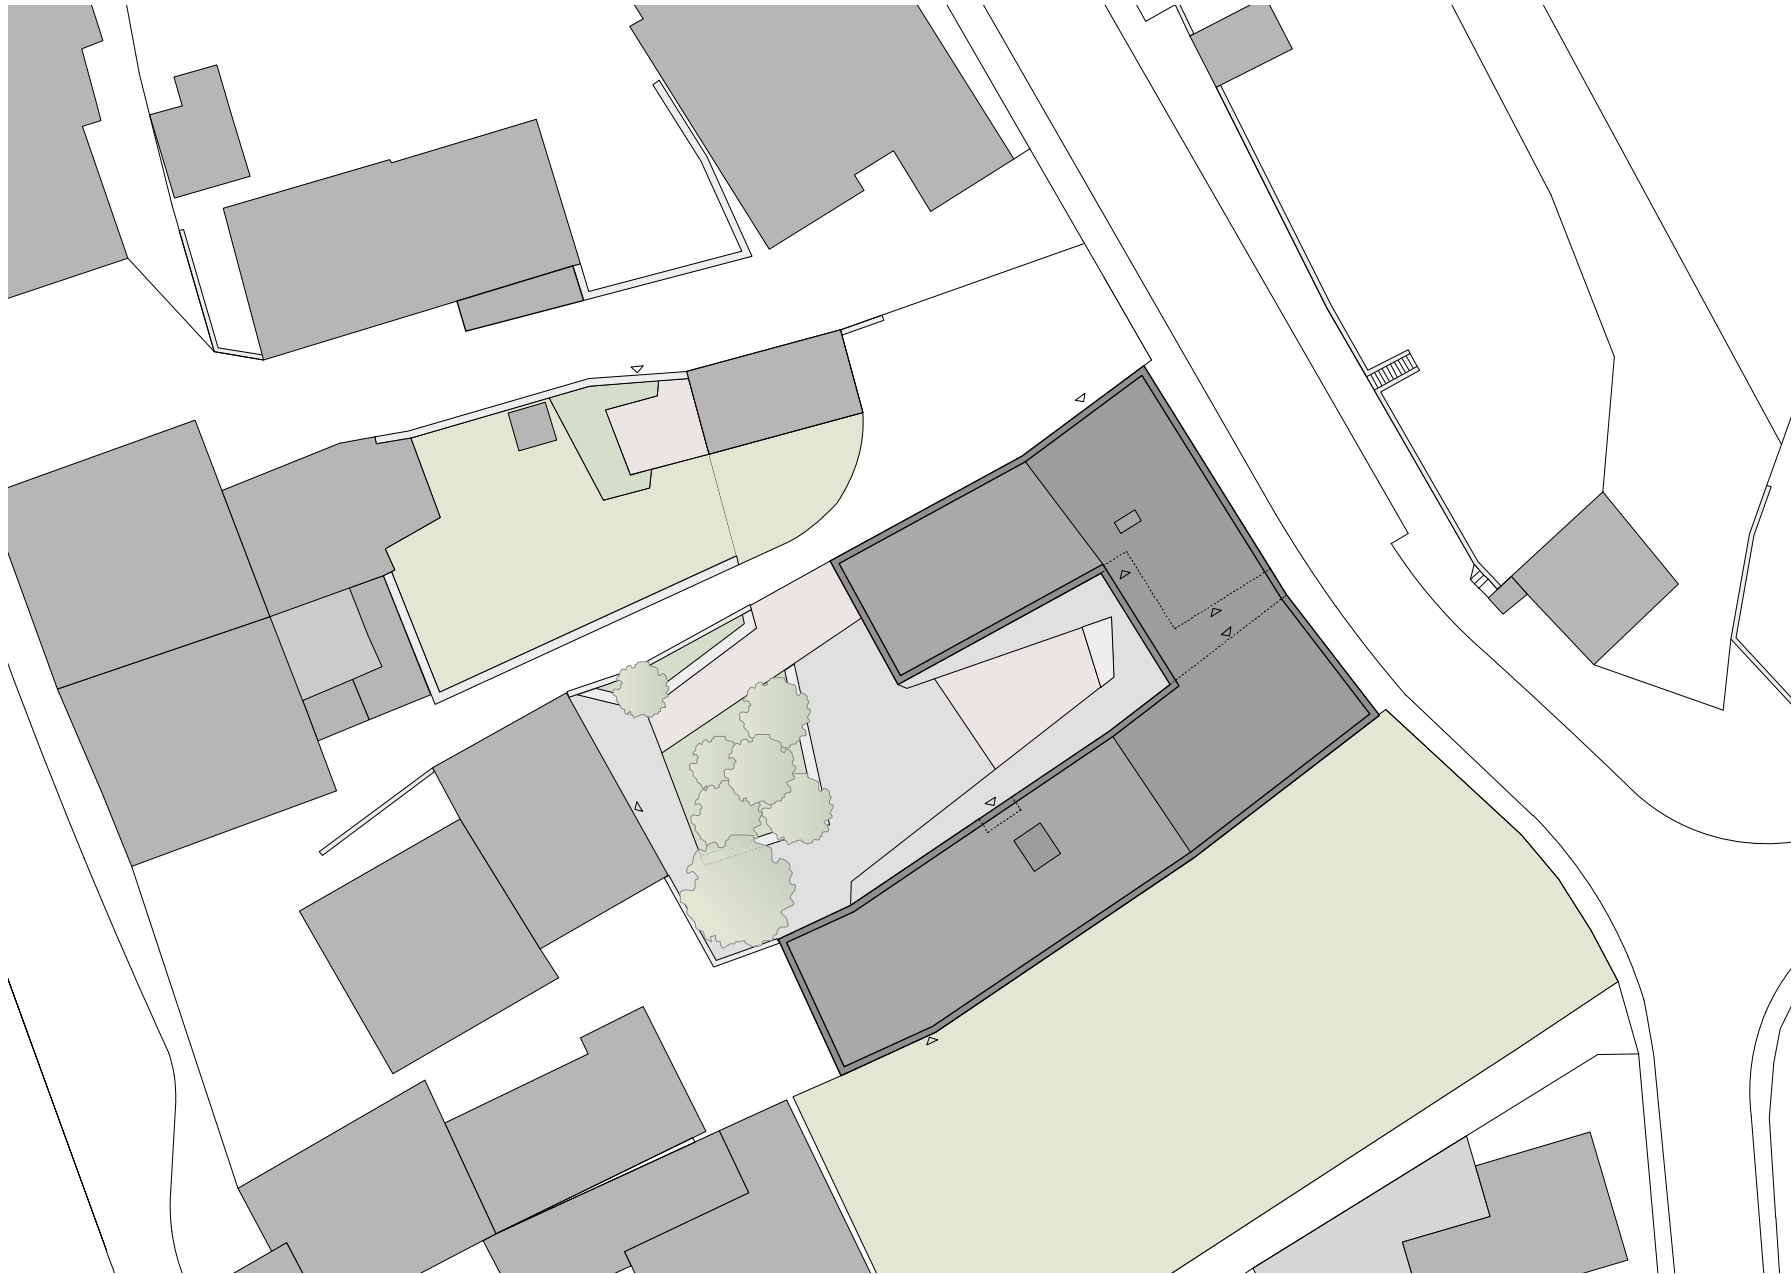


SITUATION

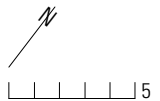


UNTERGESCHOSS

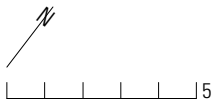
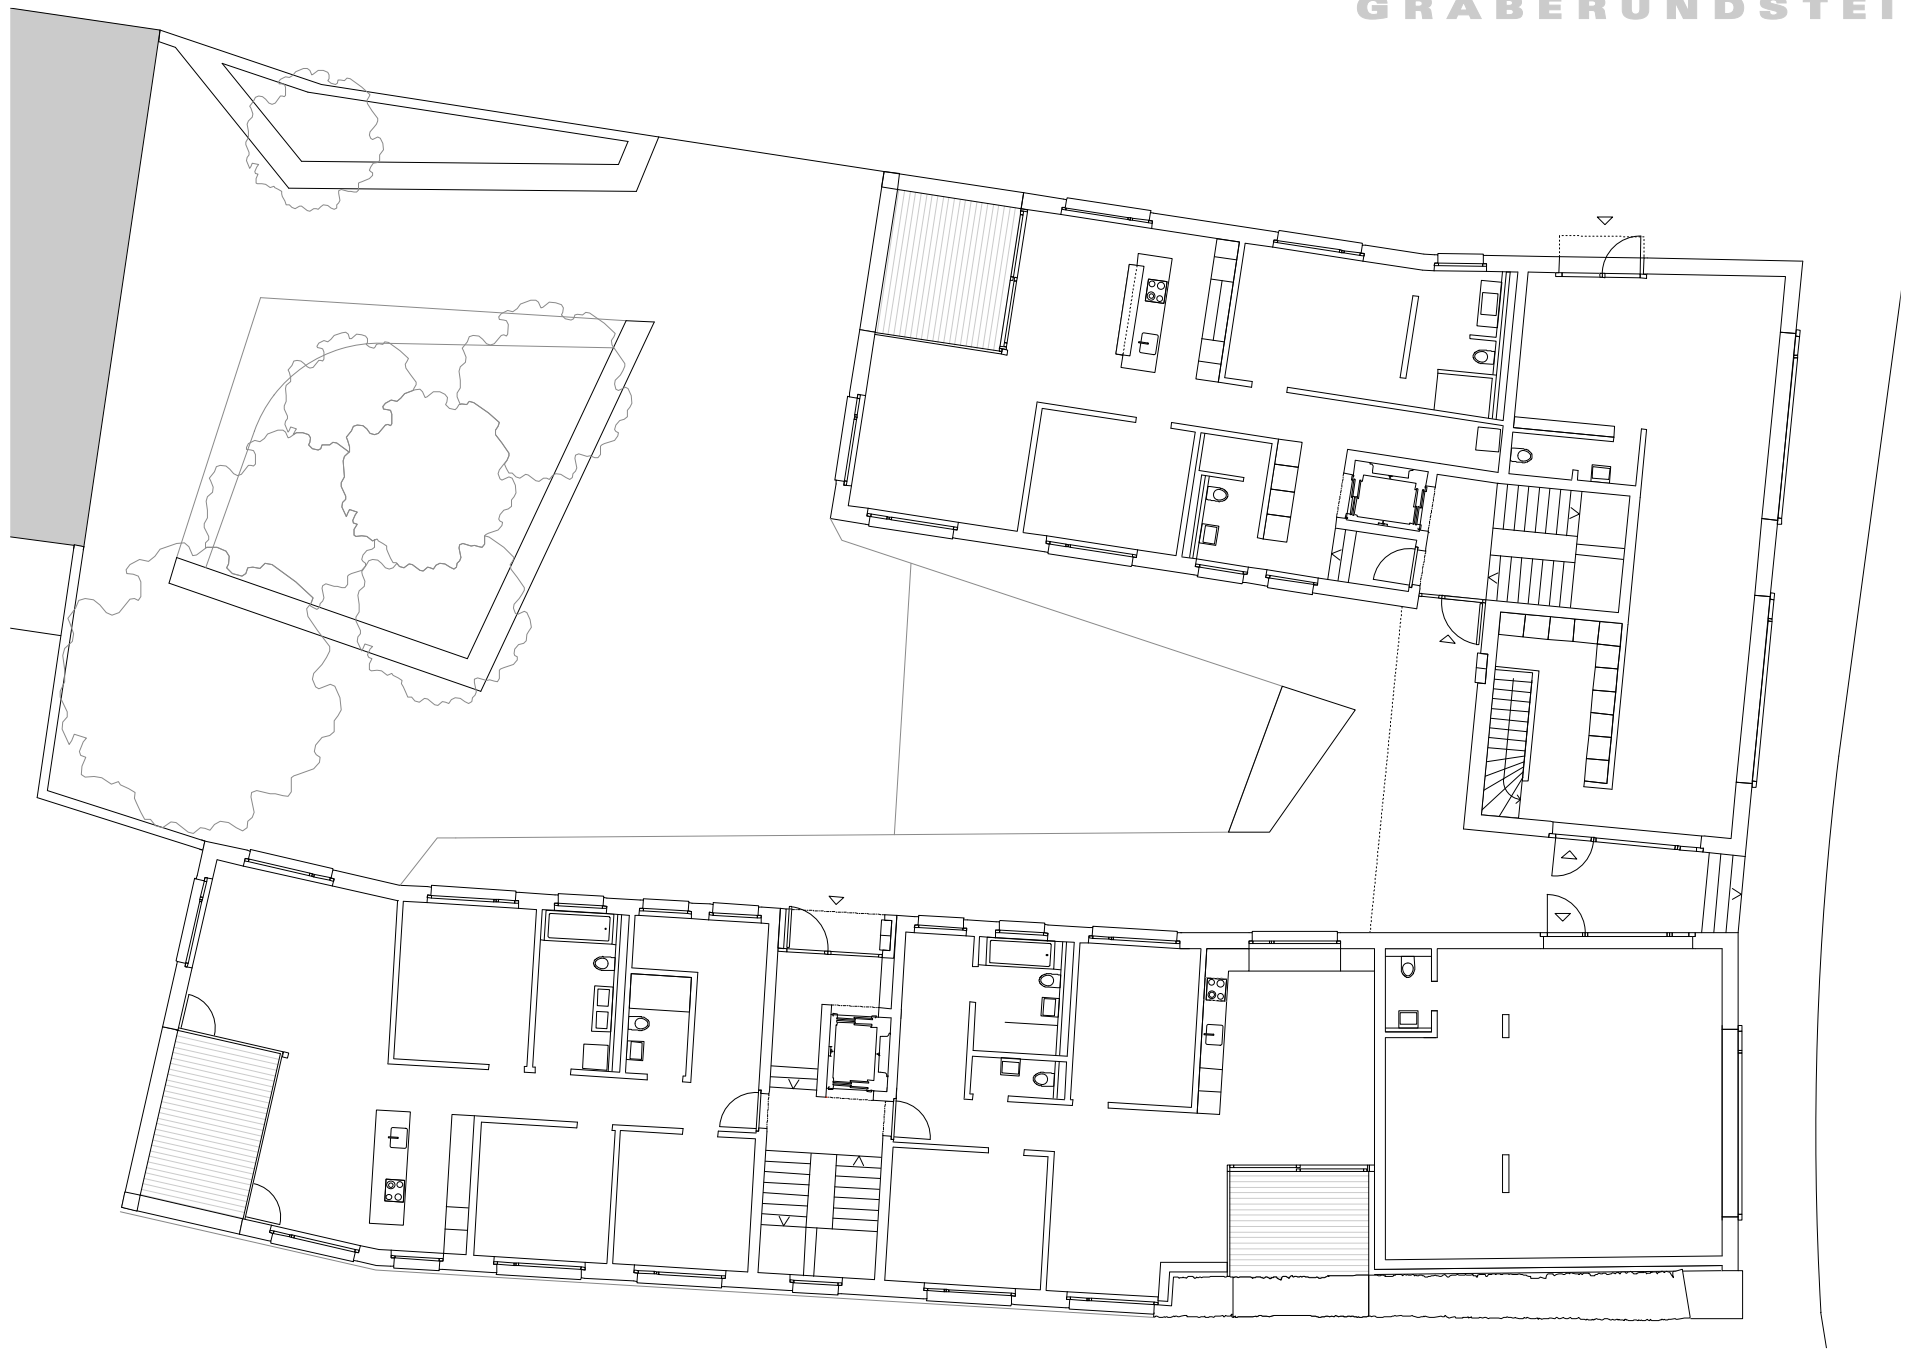


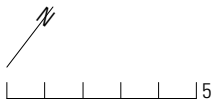


1.0 BERGESCHOSS

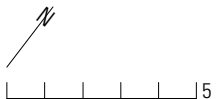


2. OBERGESCHOSS

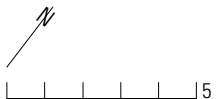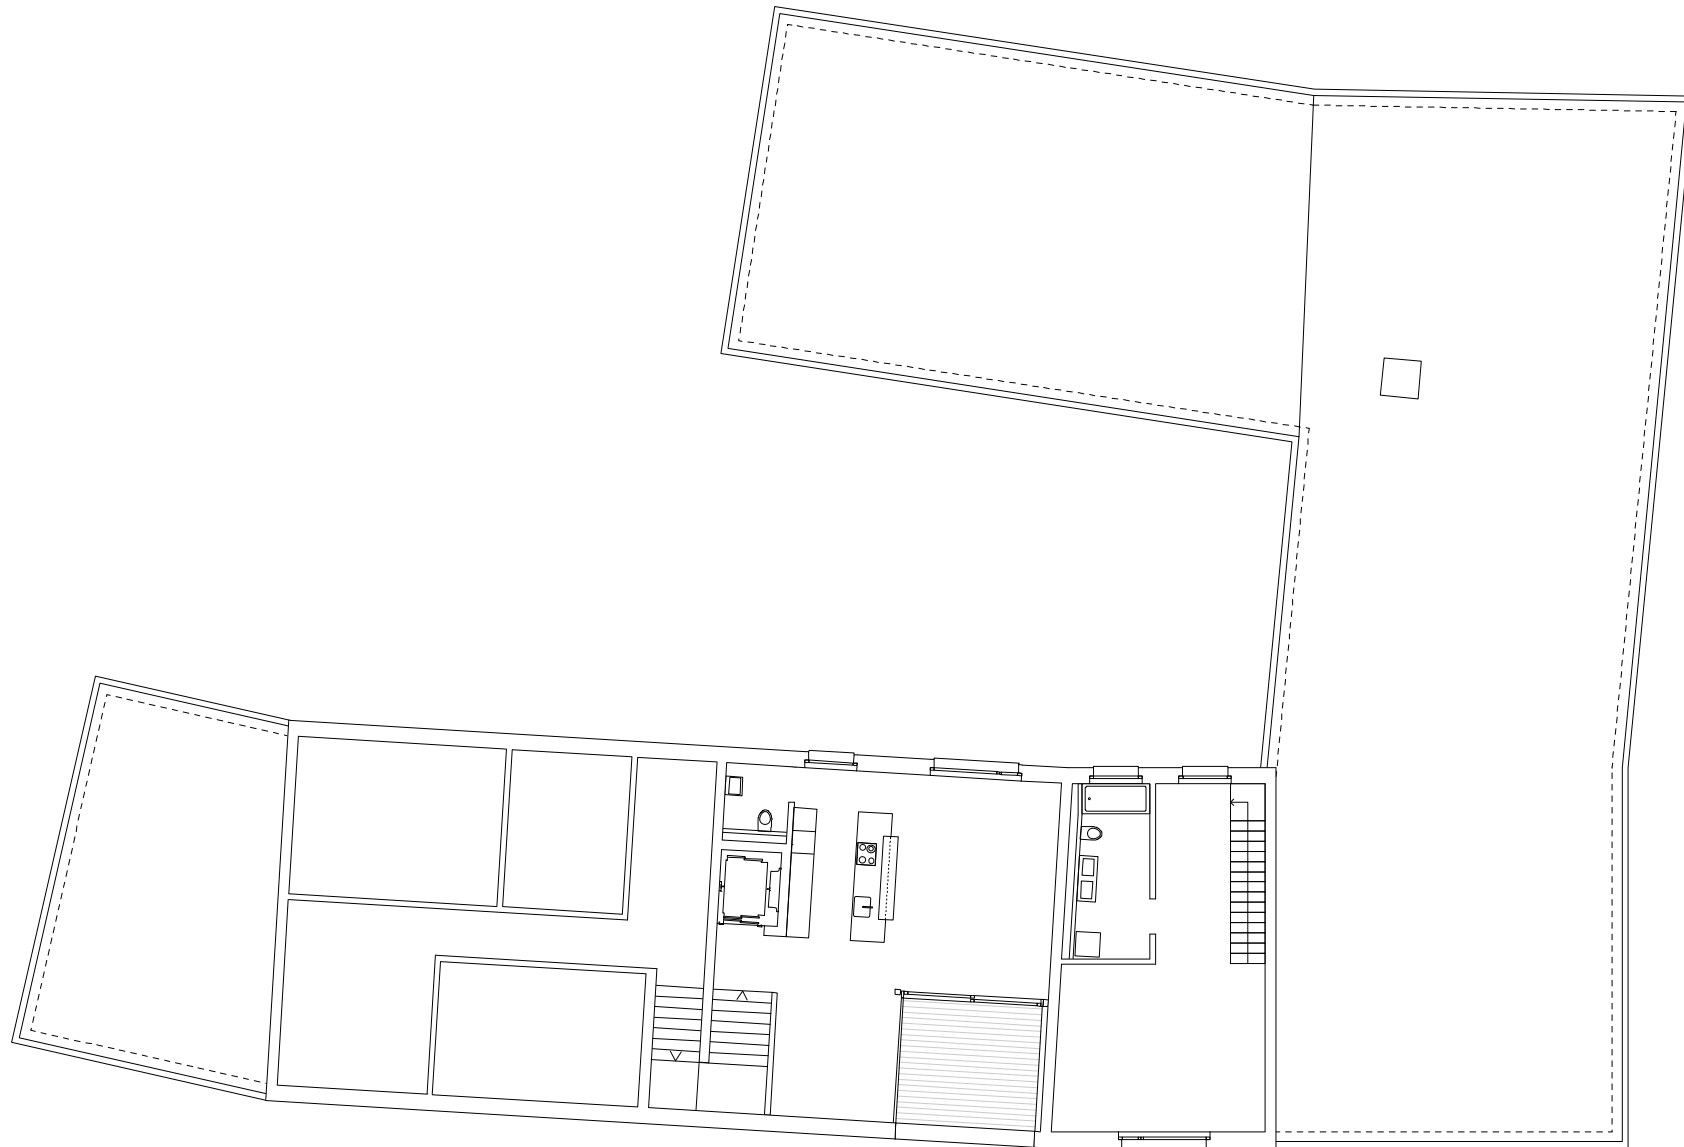

DACHGESCHOSS

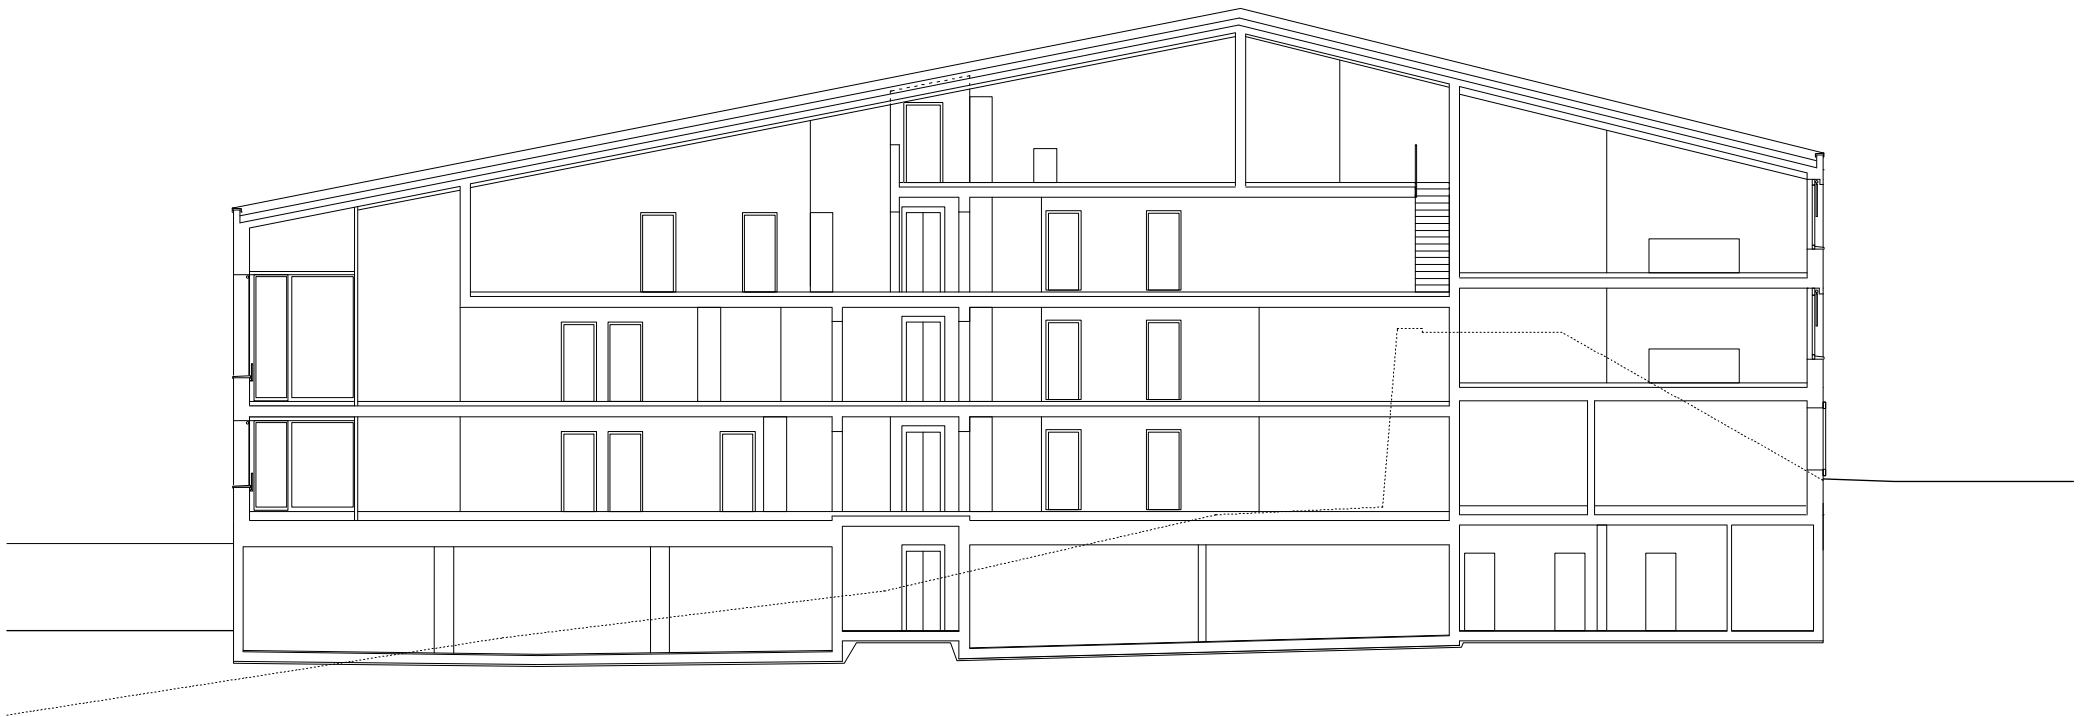


SCHNITT A

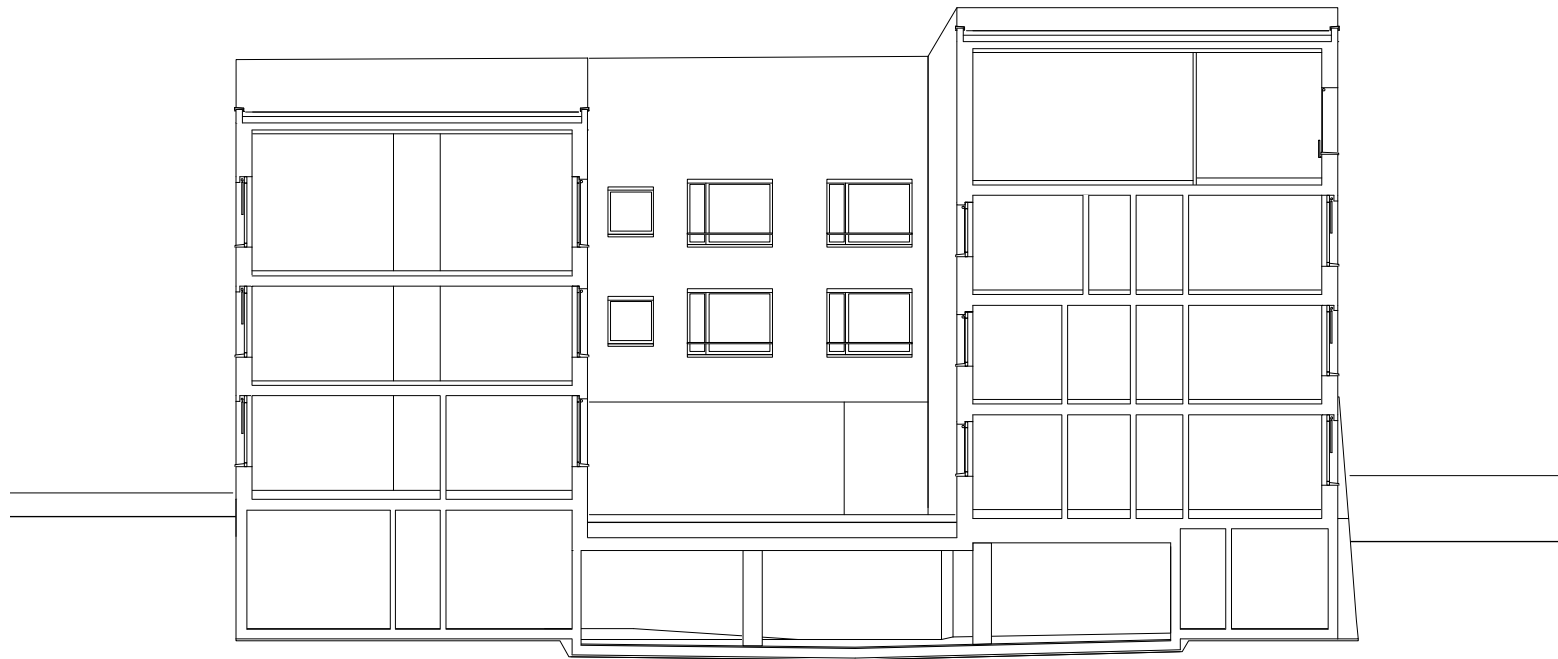


SCHNITT B



SCHNITT C

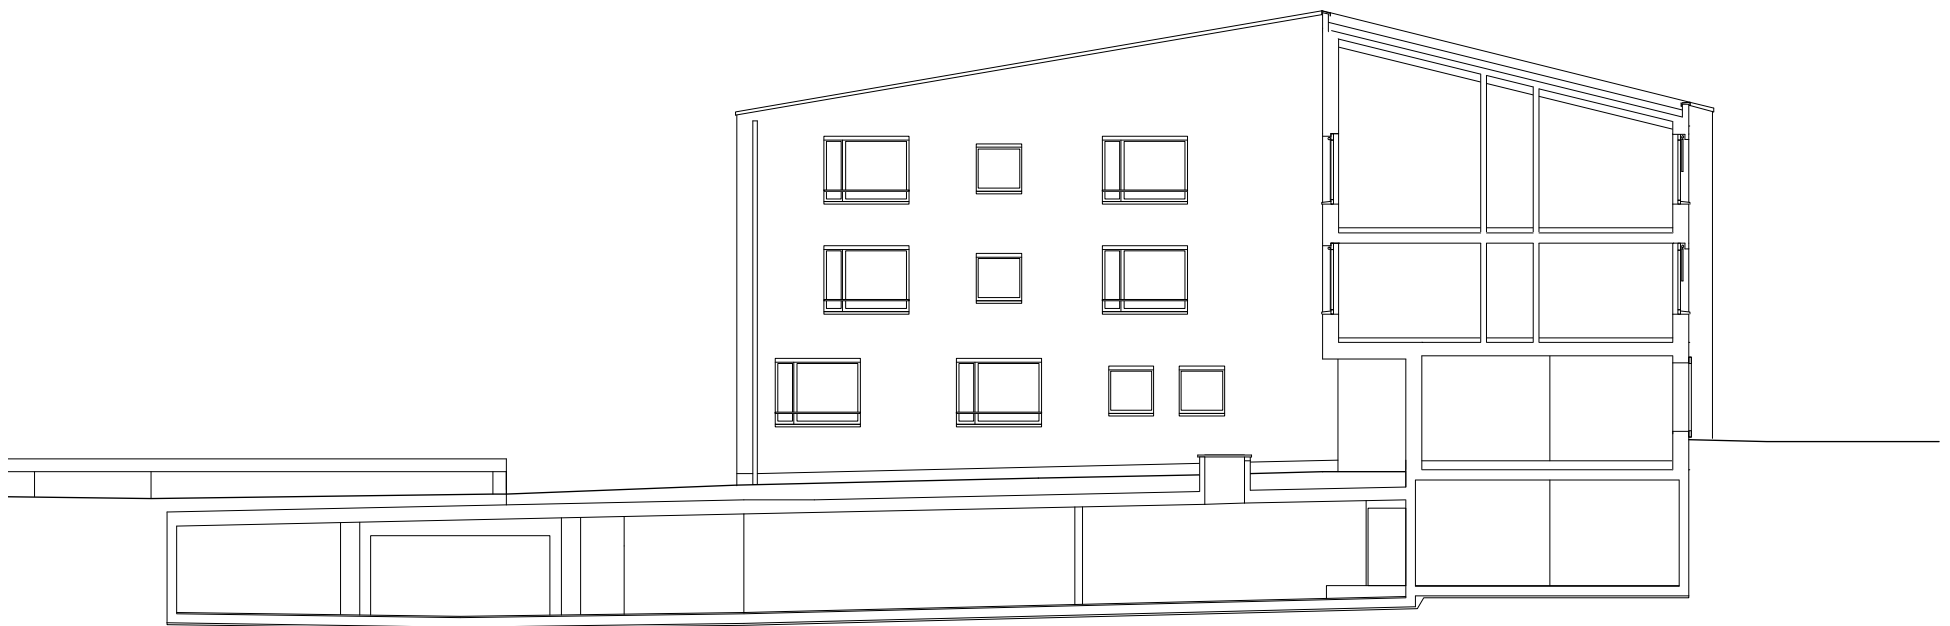

SCHNITT D.1

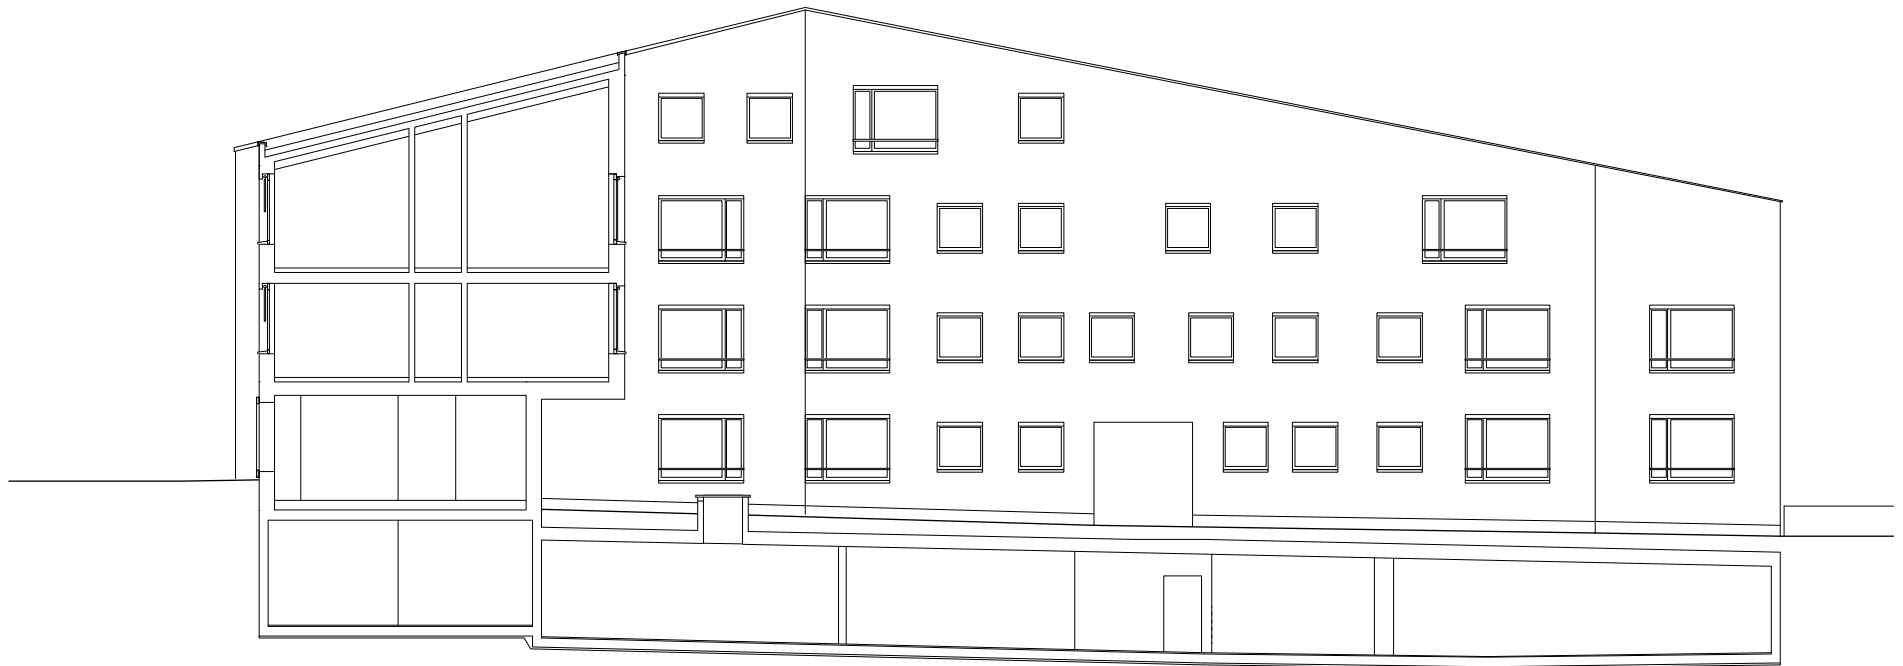


SCHNITT D.2




ANSICHT SÜD WEST



ANSICHT NORD OST

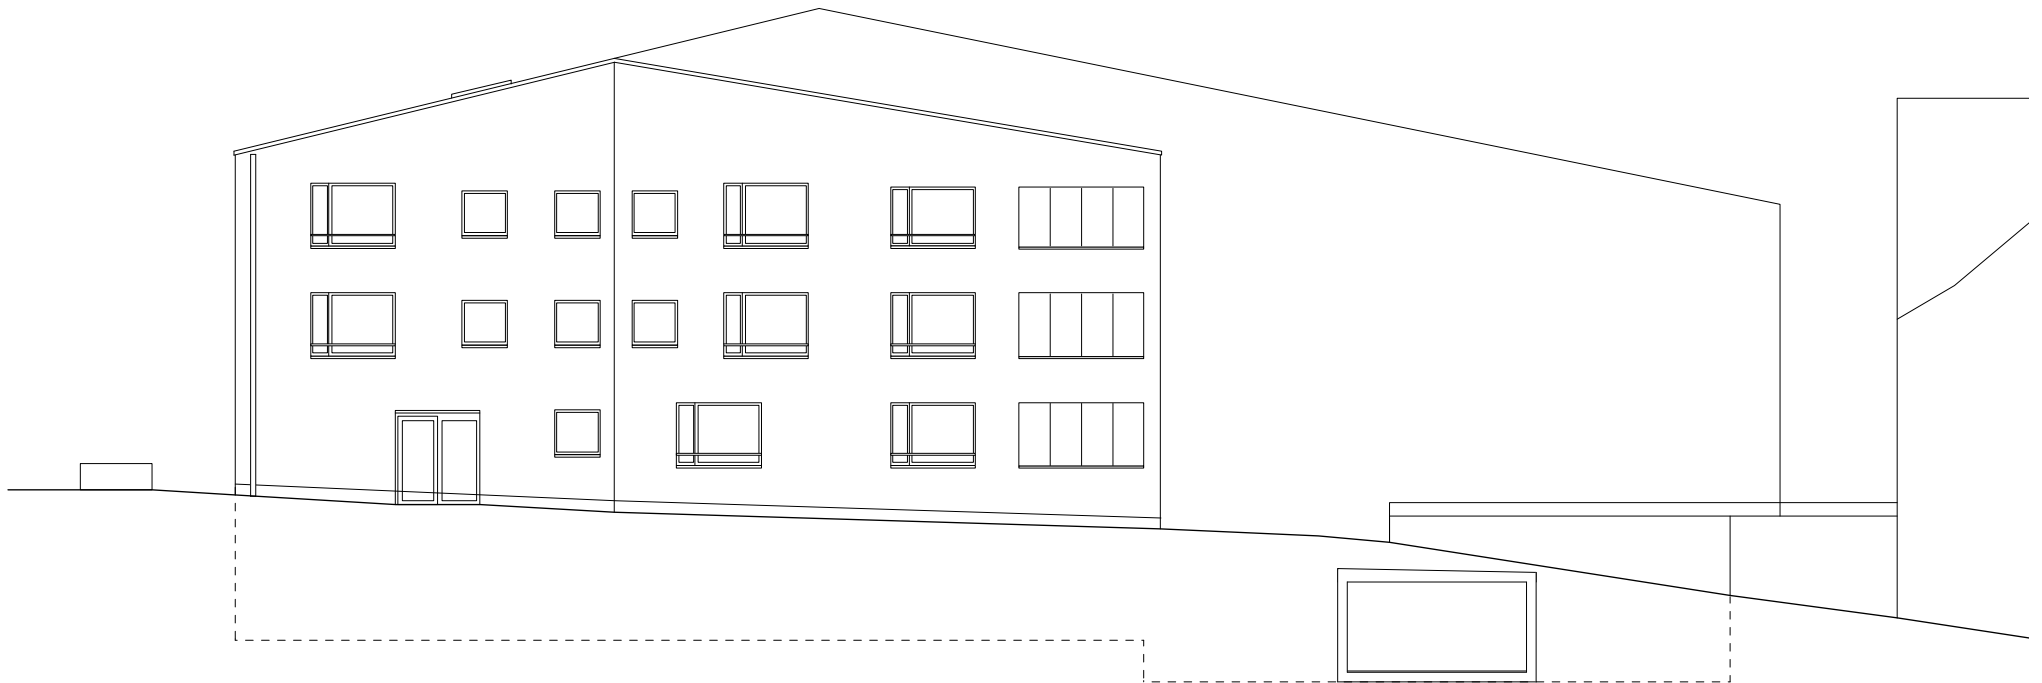

ANSICHT NORD WEST

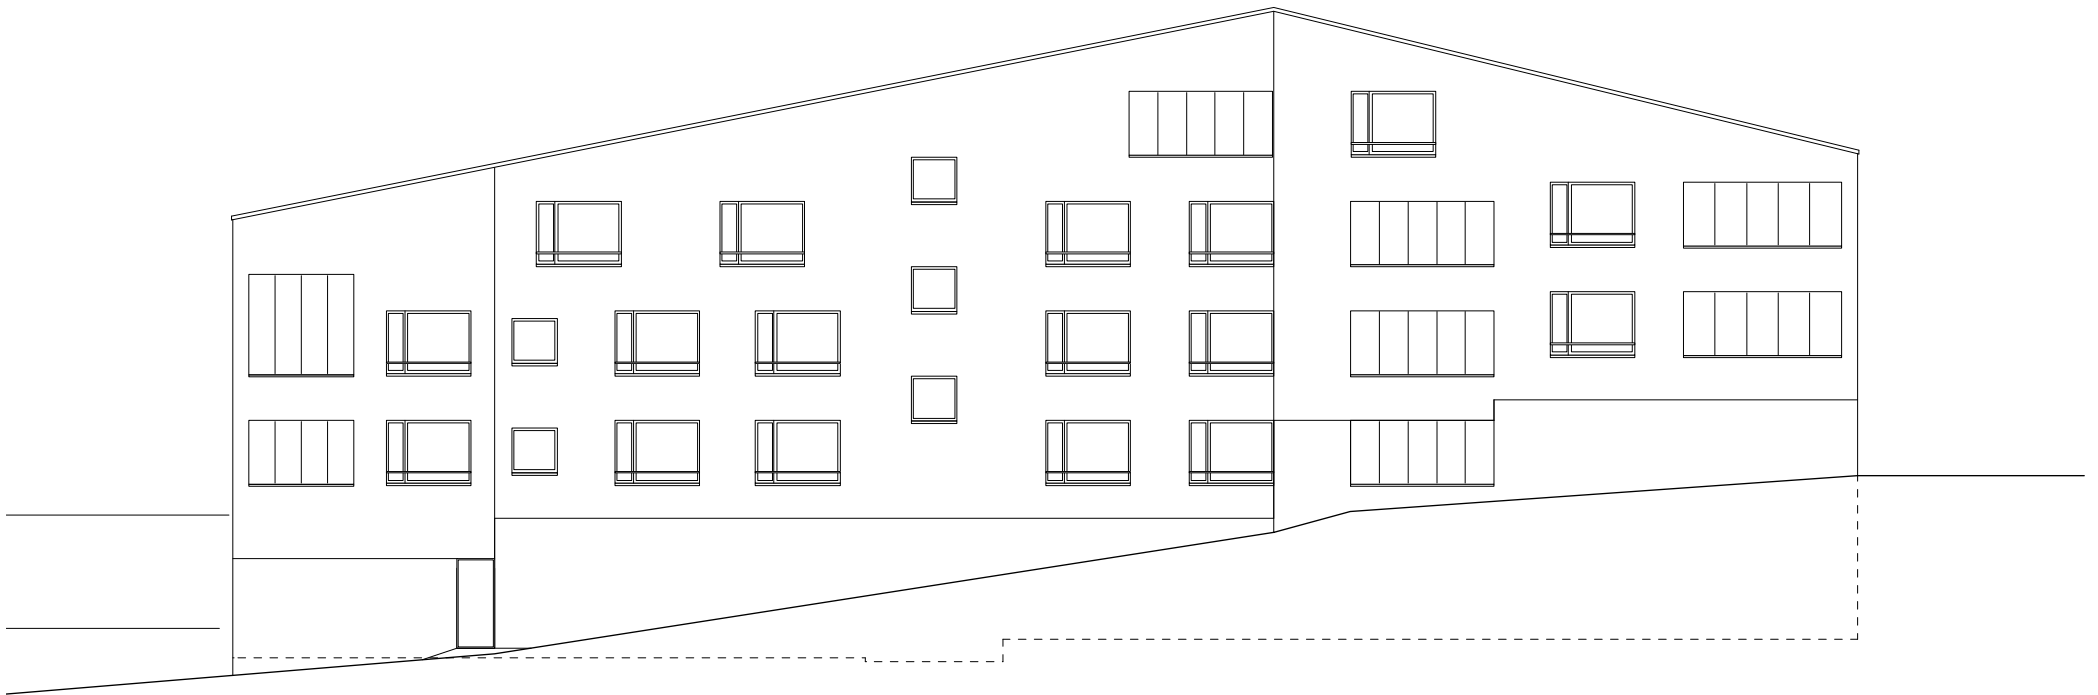

ANSICHT SÜD OST