


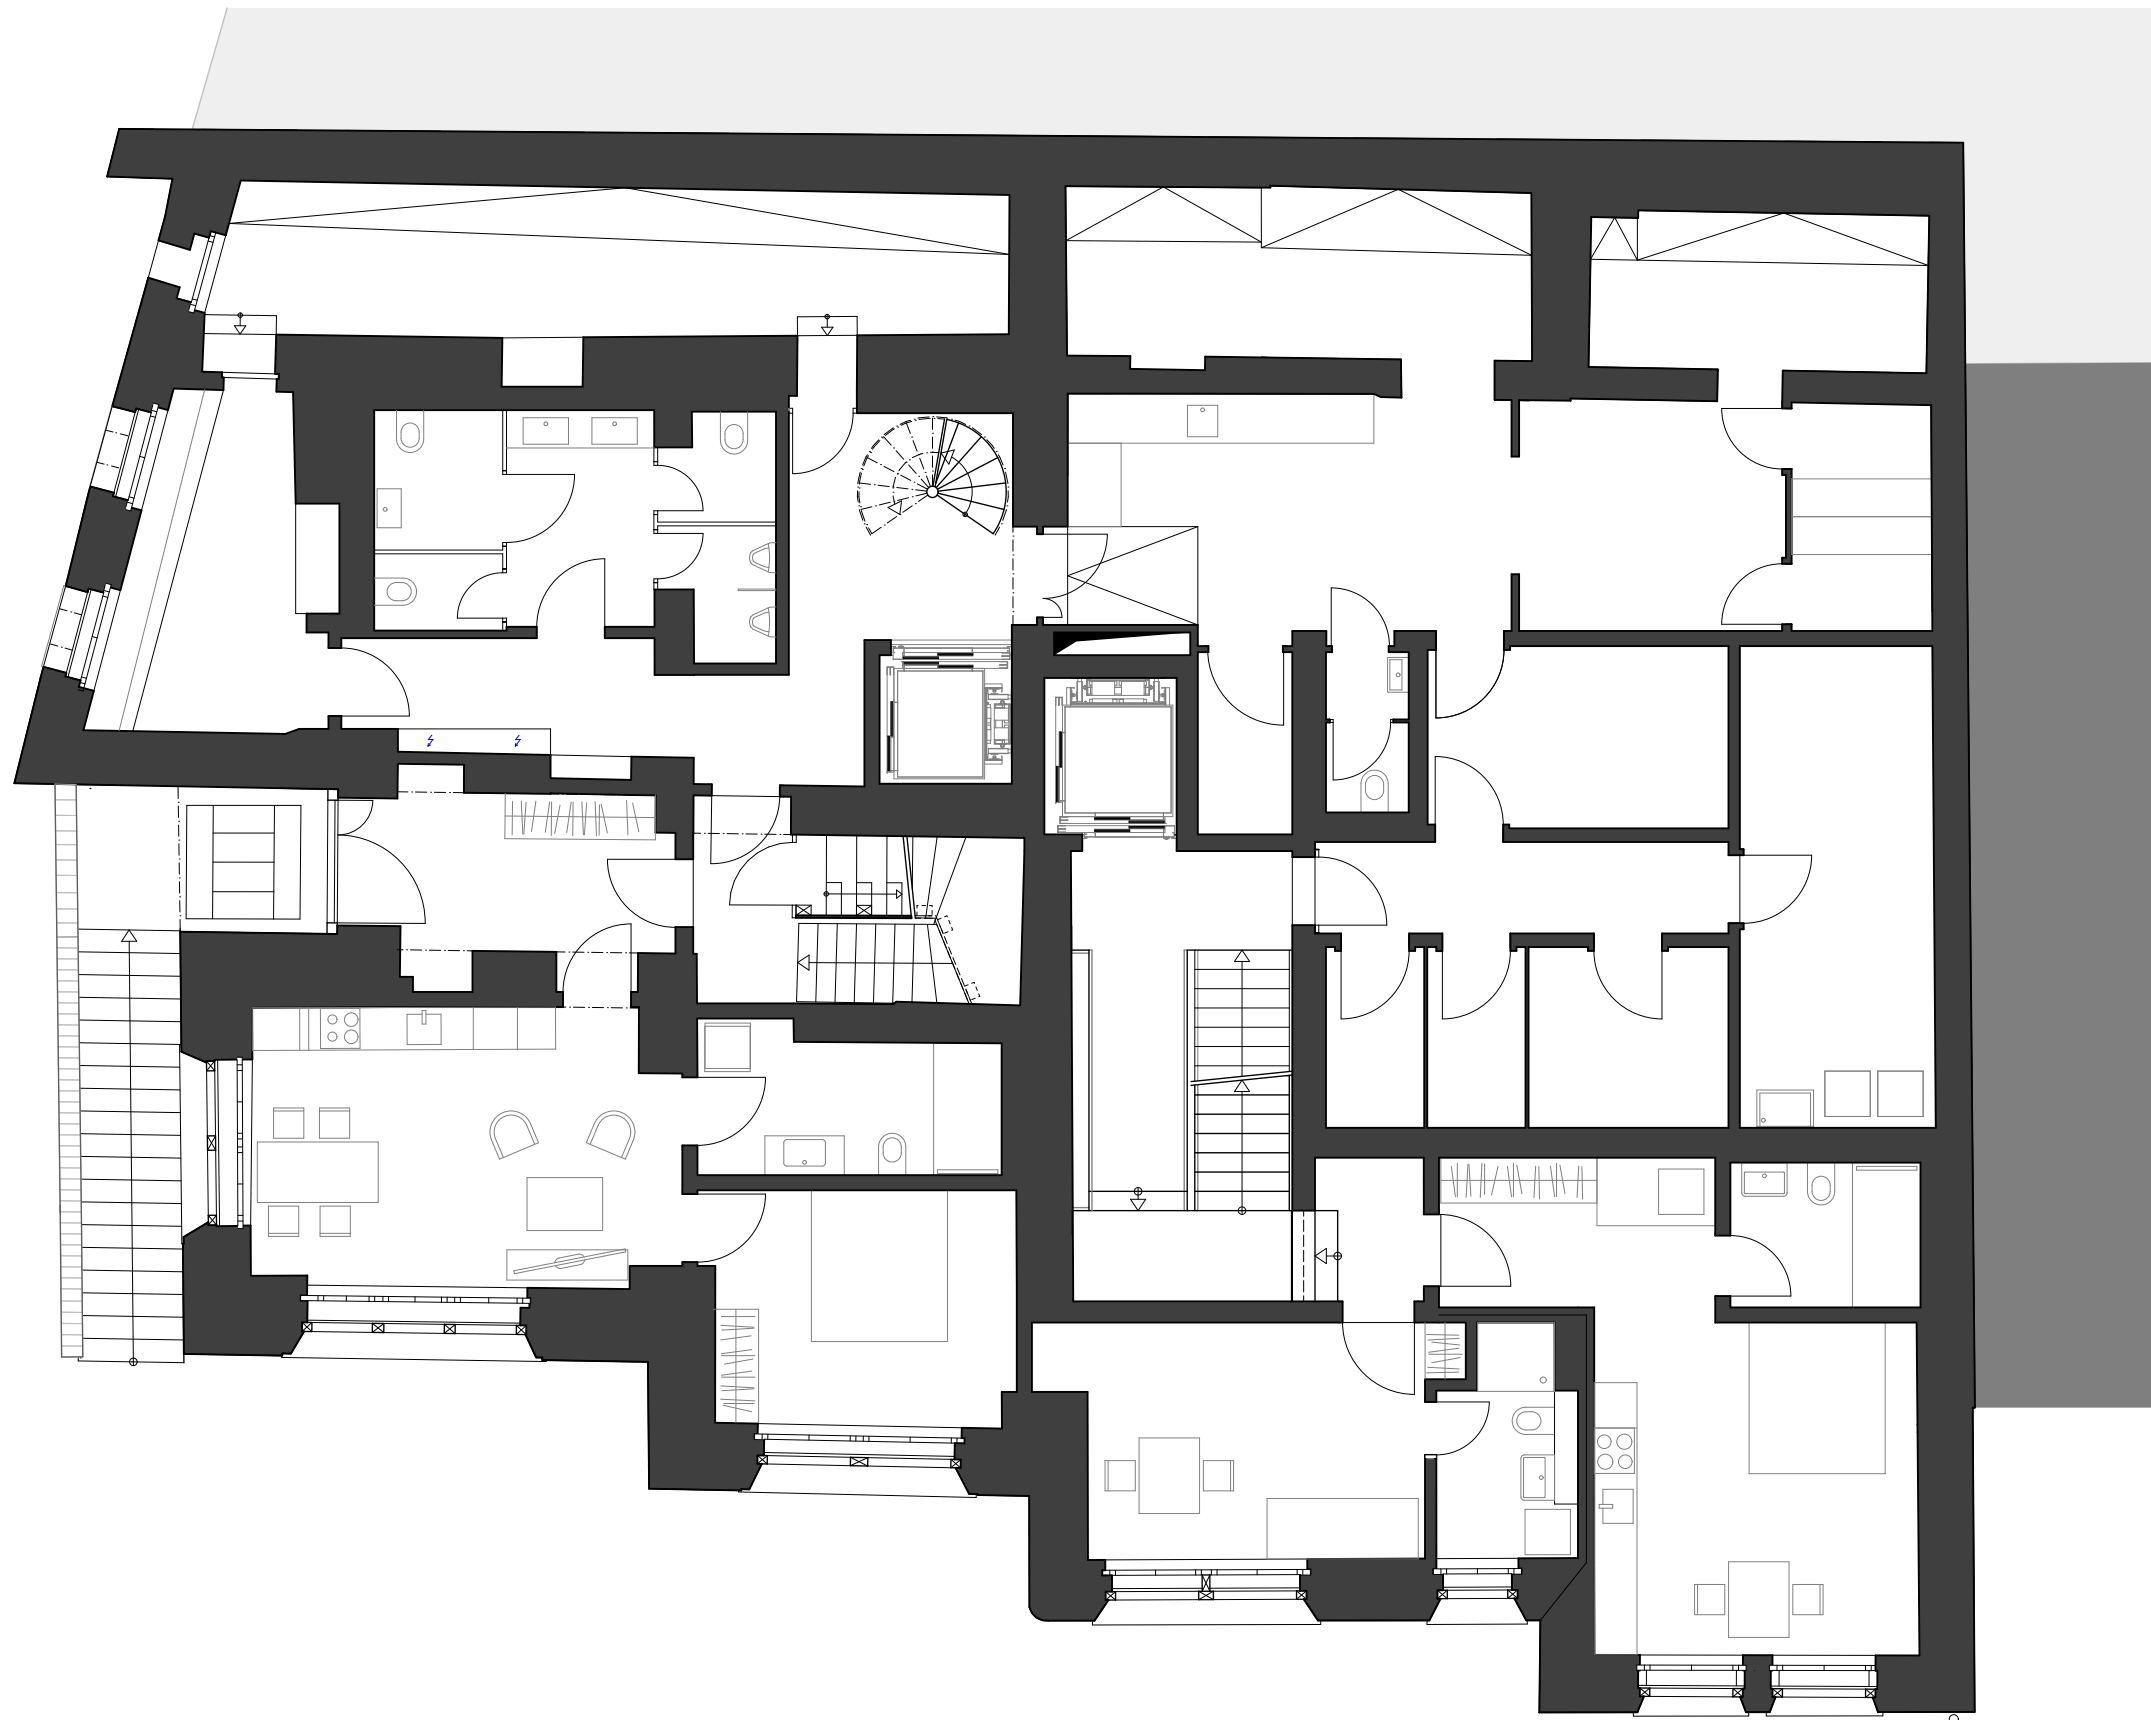

1. UNTERGESCHOSS



Massstab: 1:100
1 2 3m