


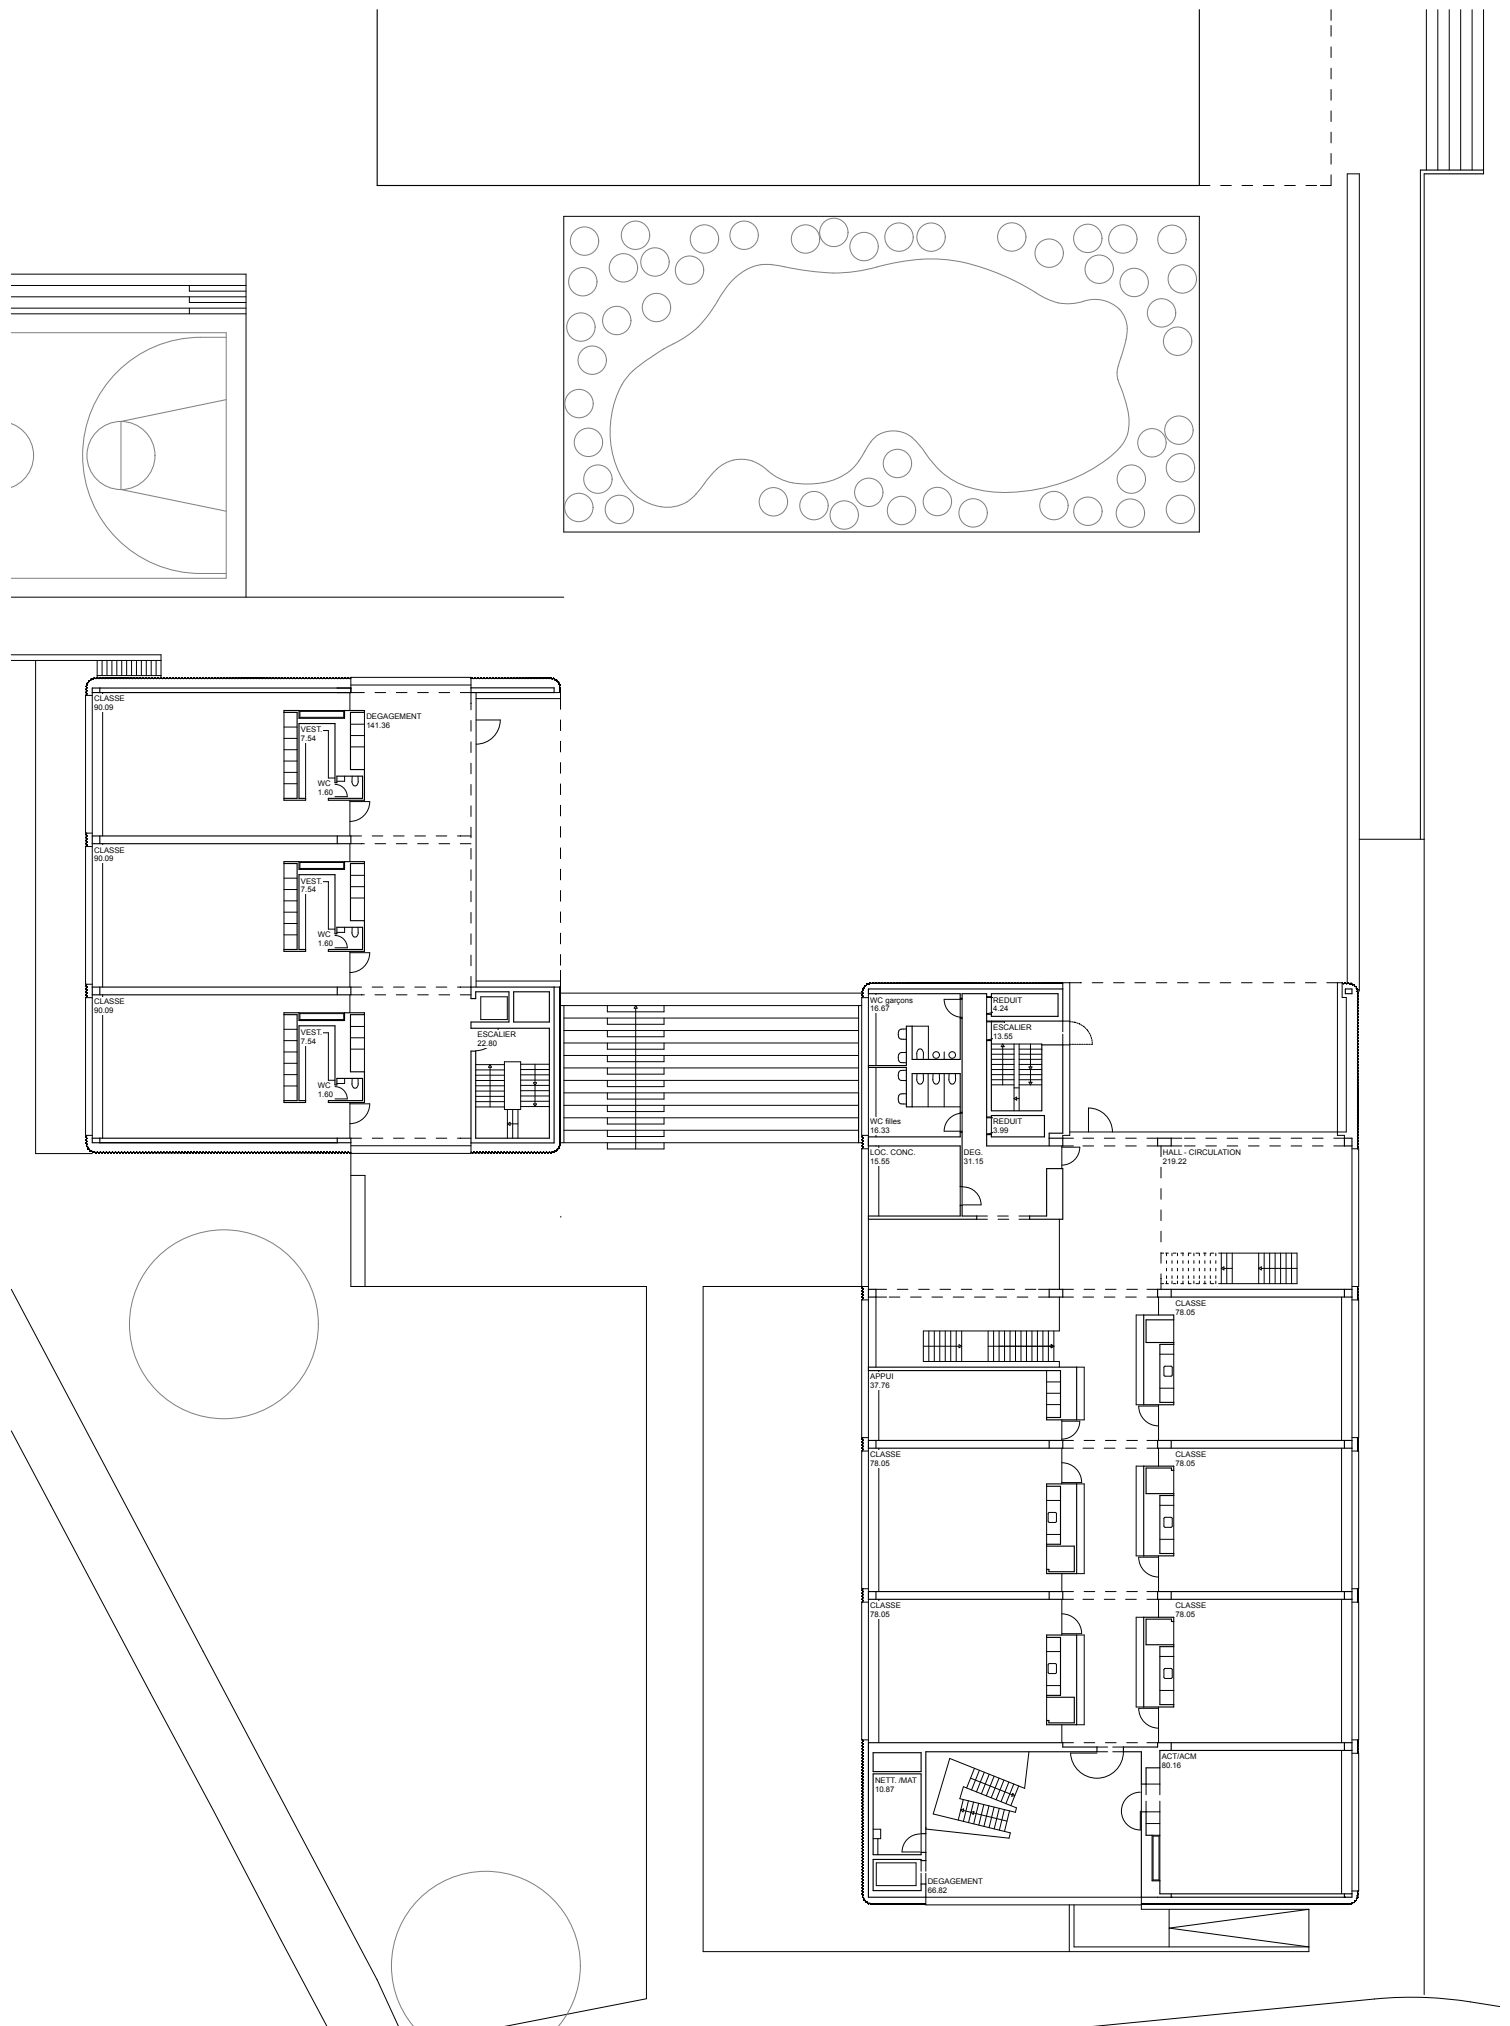

1:400
PLAN Rez supérieur

