


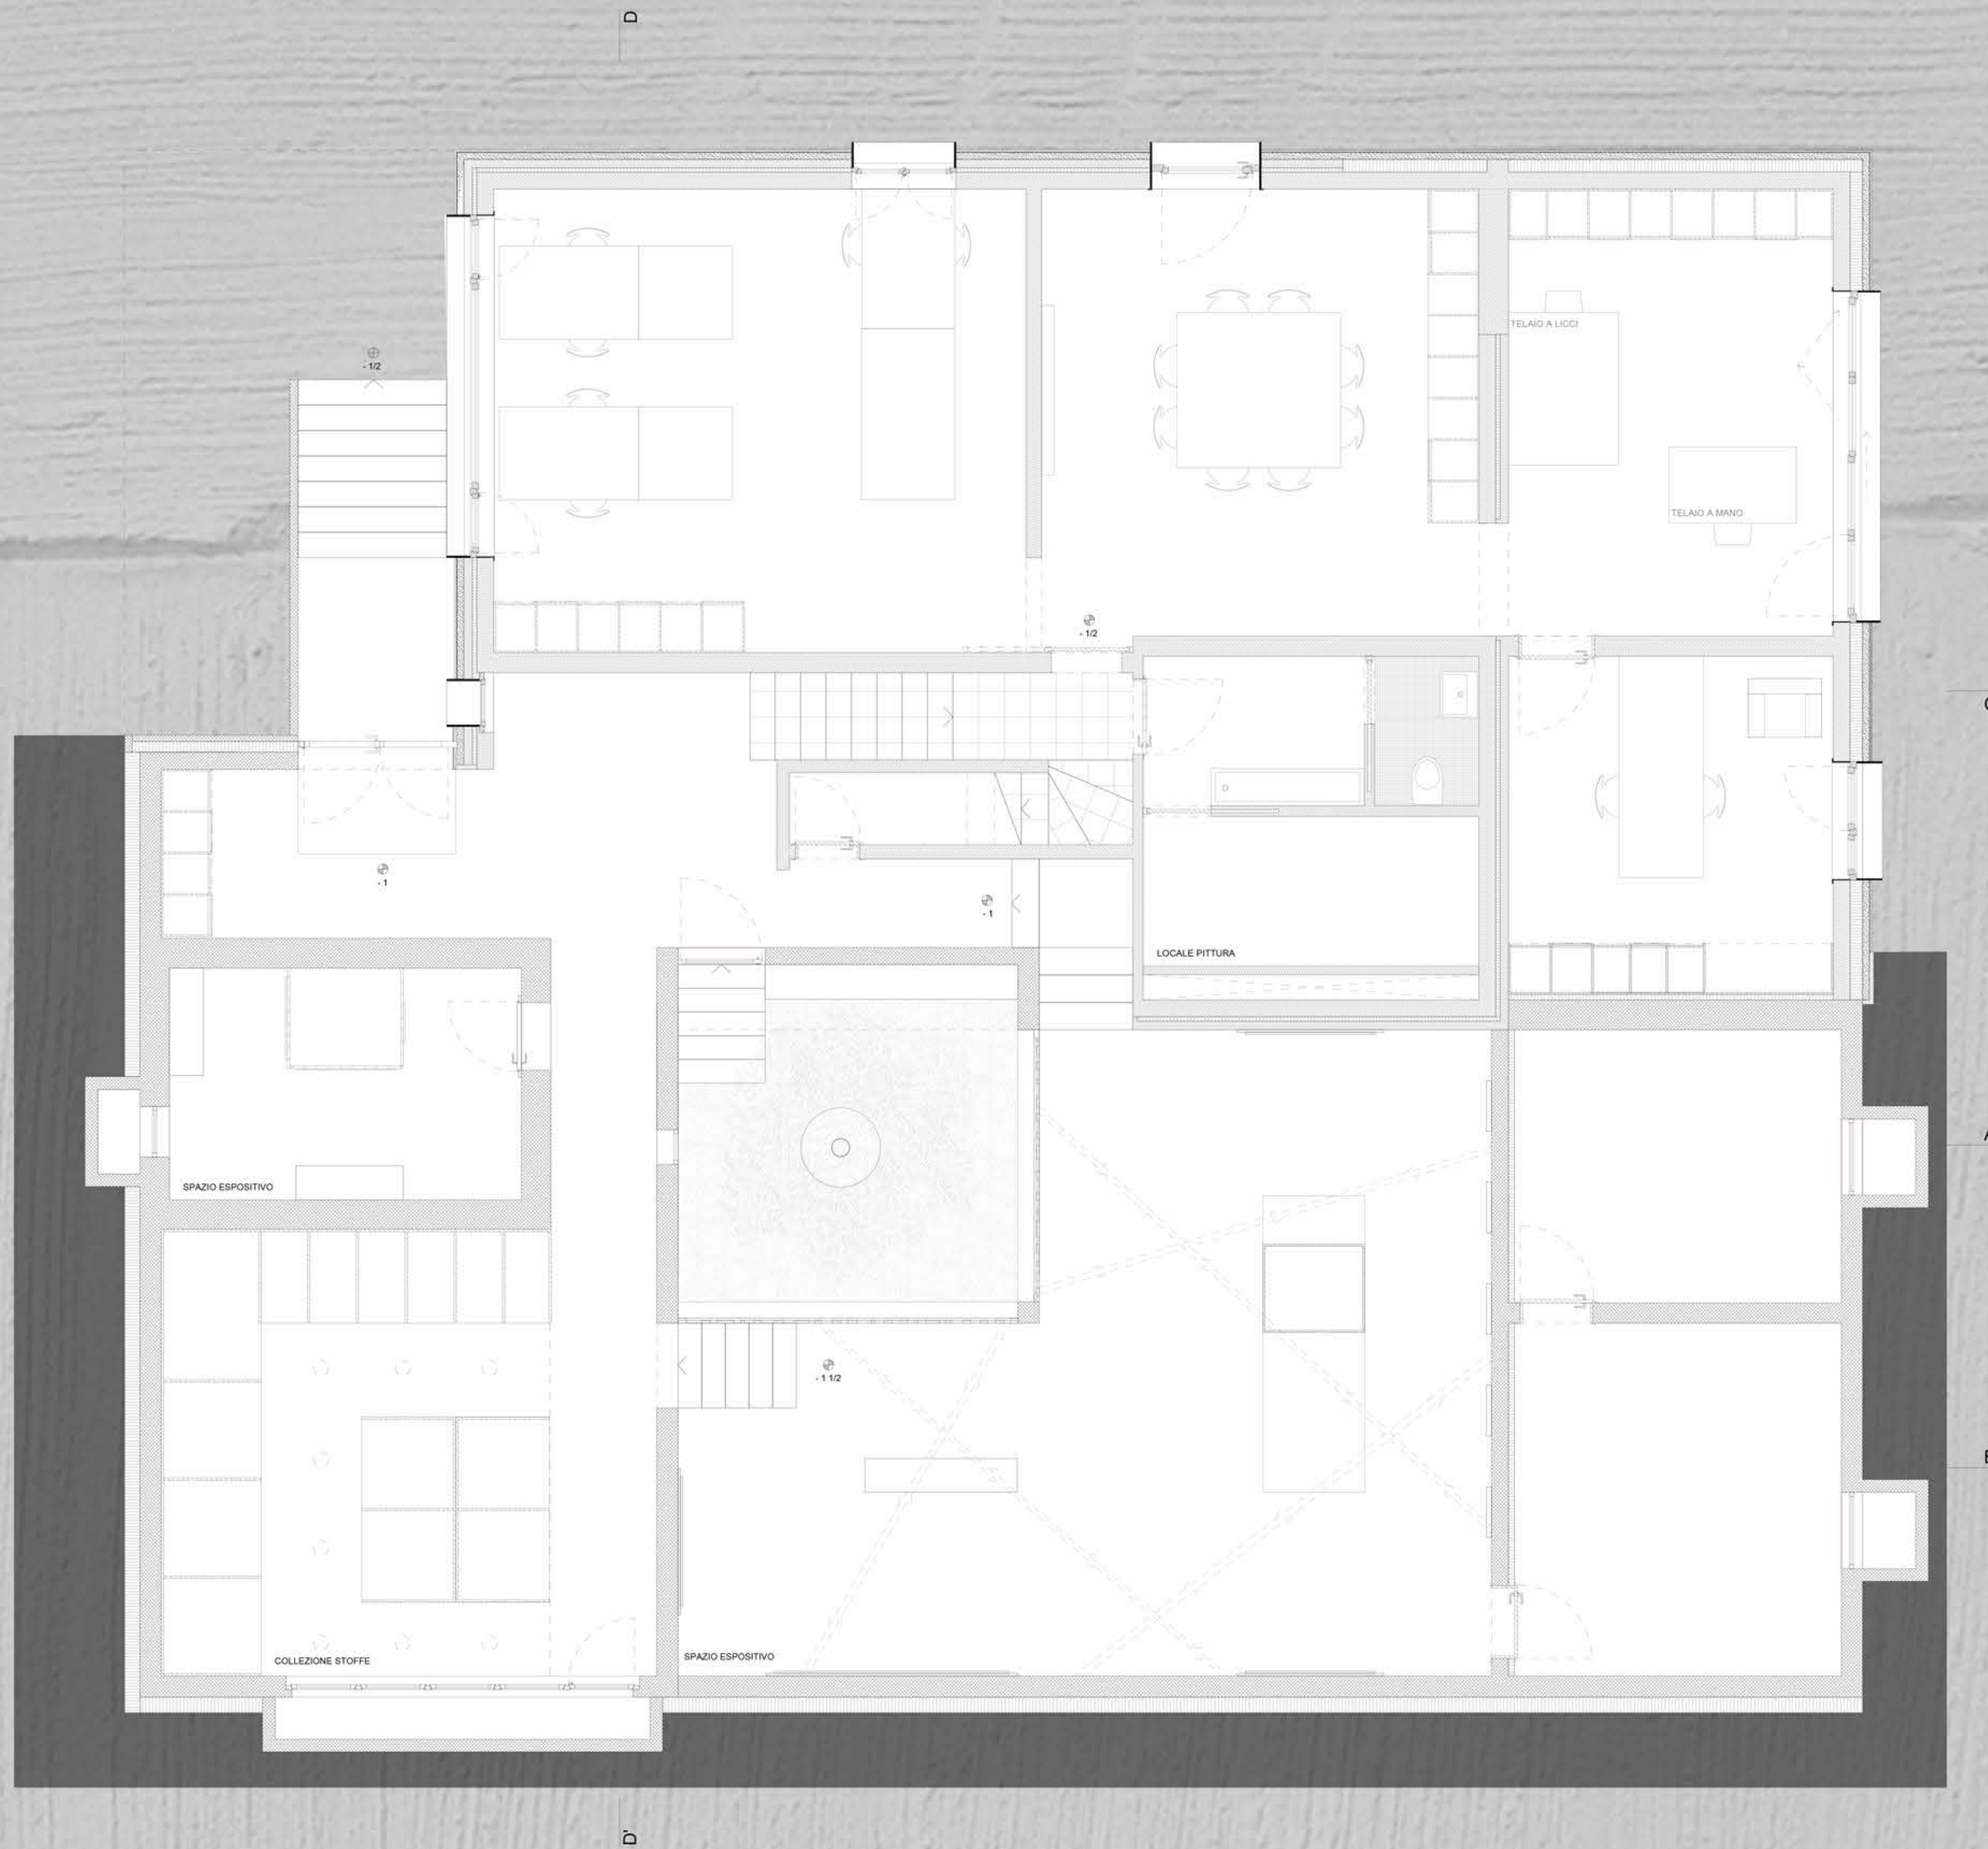

PIANTA LIVELLO -1/2, -1
SCALA 1:50