


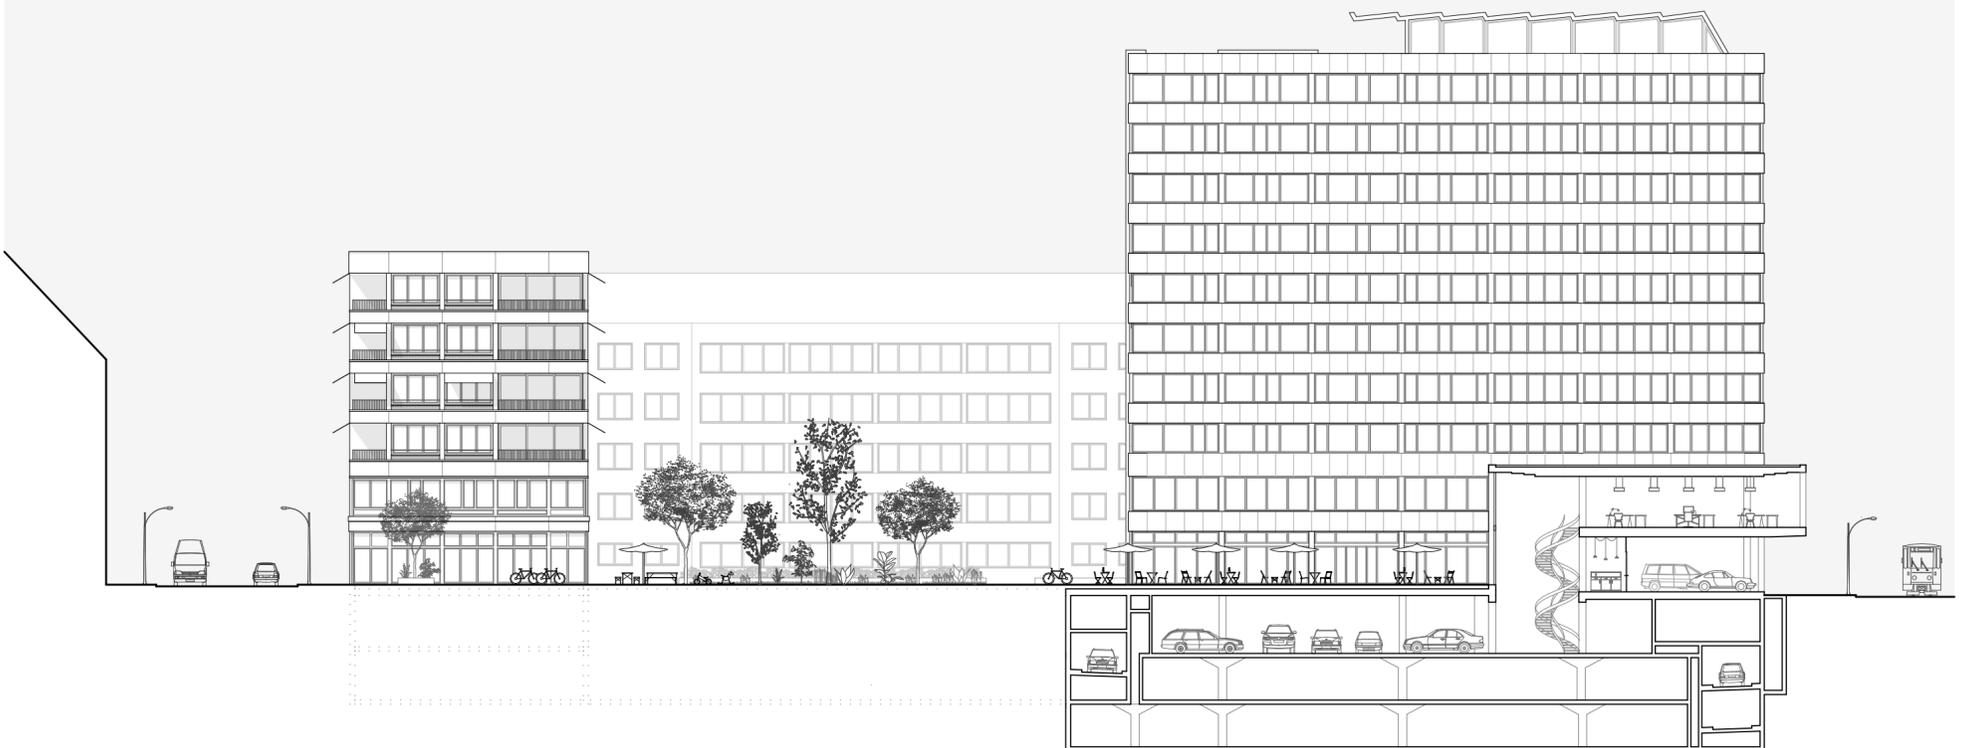

Querschnitt durch den Innenhof



Längsschnitt durch den Innenhof

