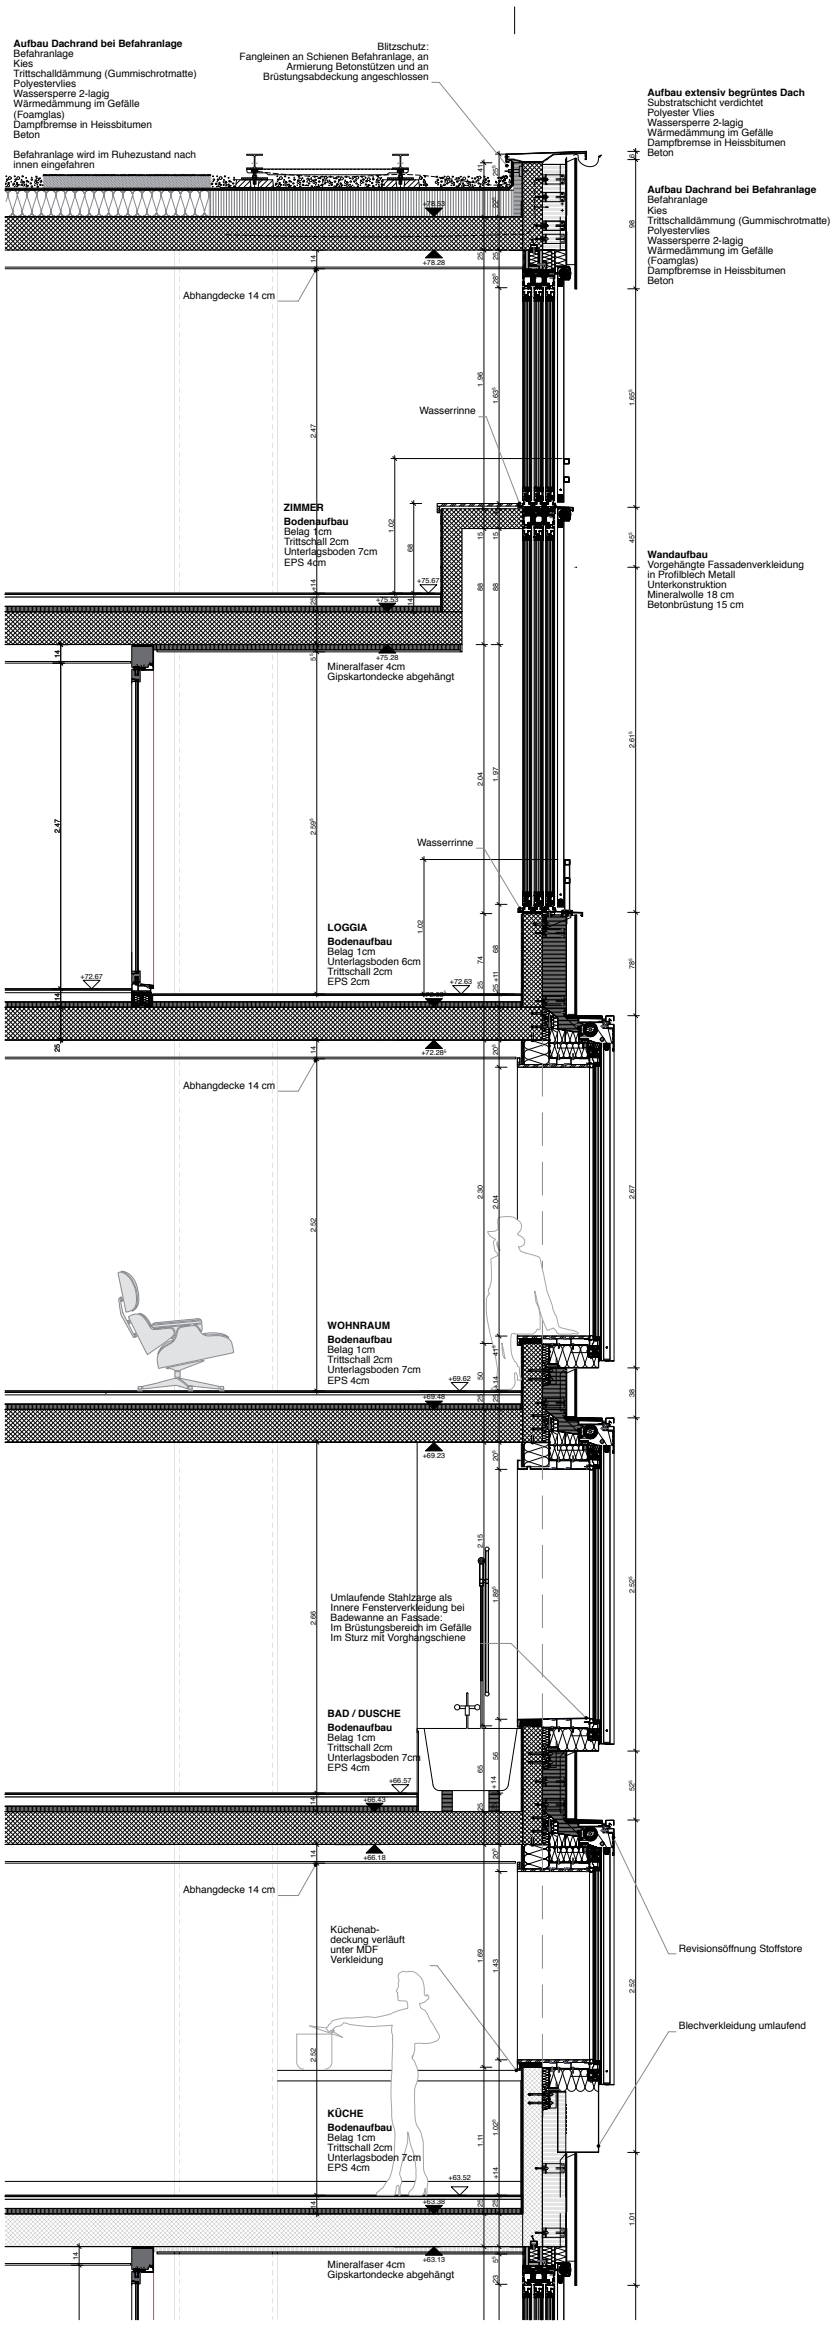

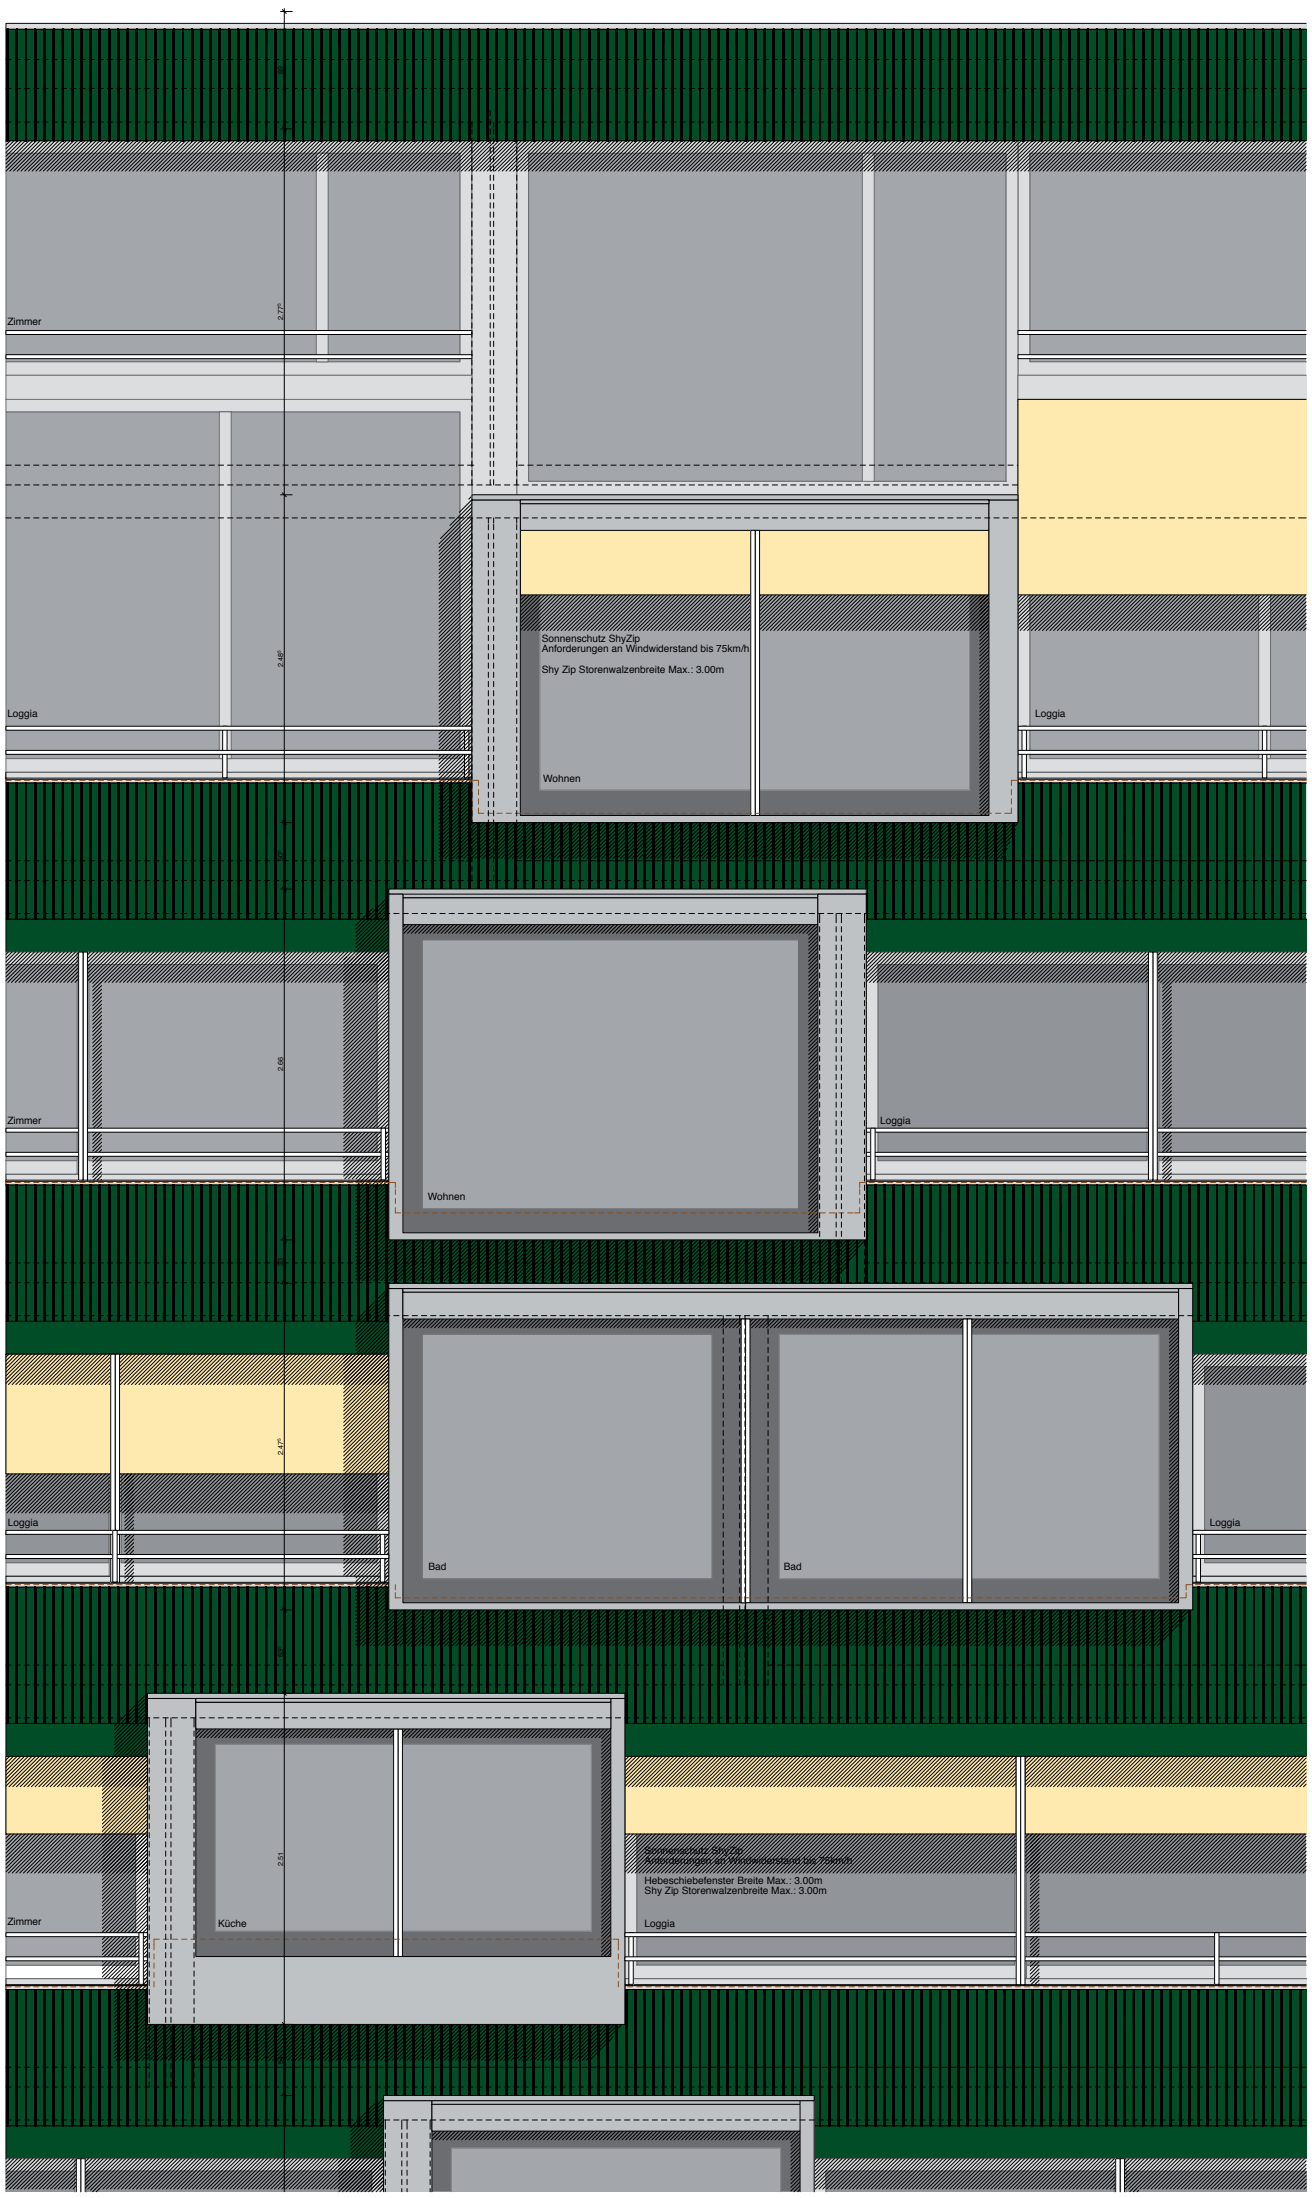

Detailschnitt und Detailansicht Fassade, Bereich Wohnen (Wohnen: 11.-24.OG), Mssst. 1:20 (Hochhaus Hard Turm Park, GGA)