

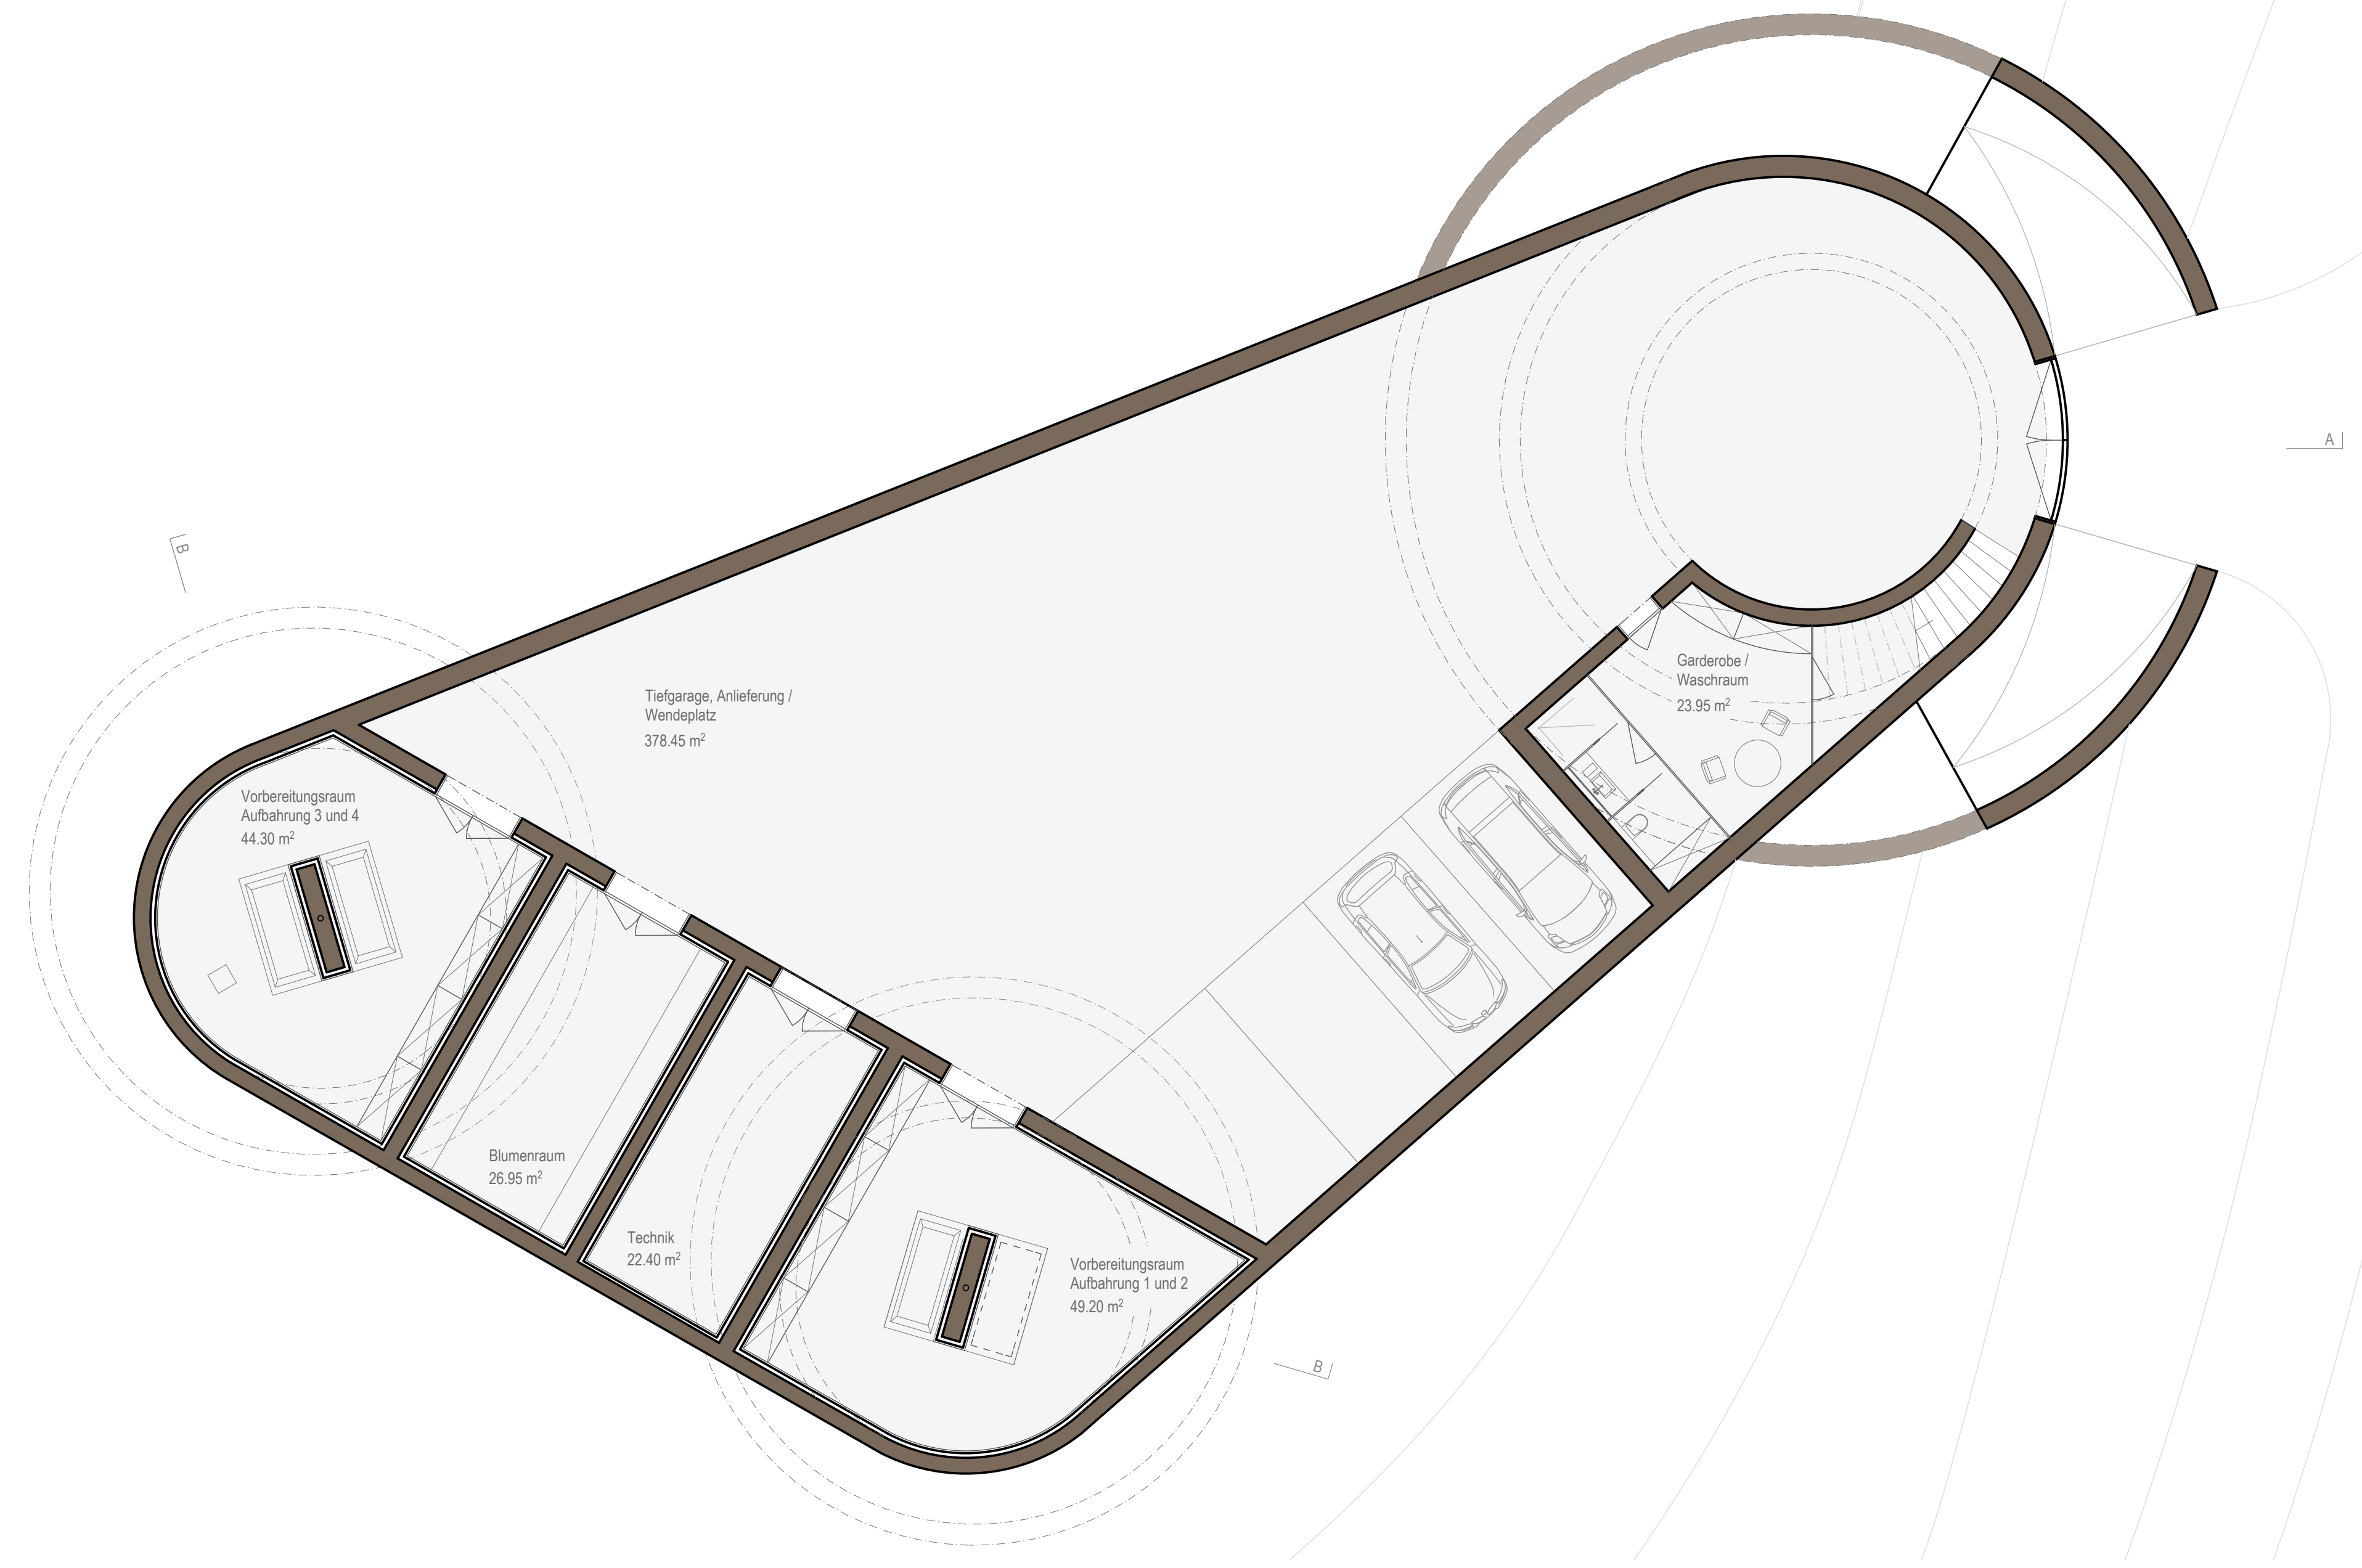
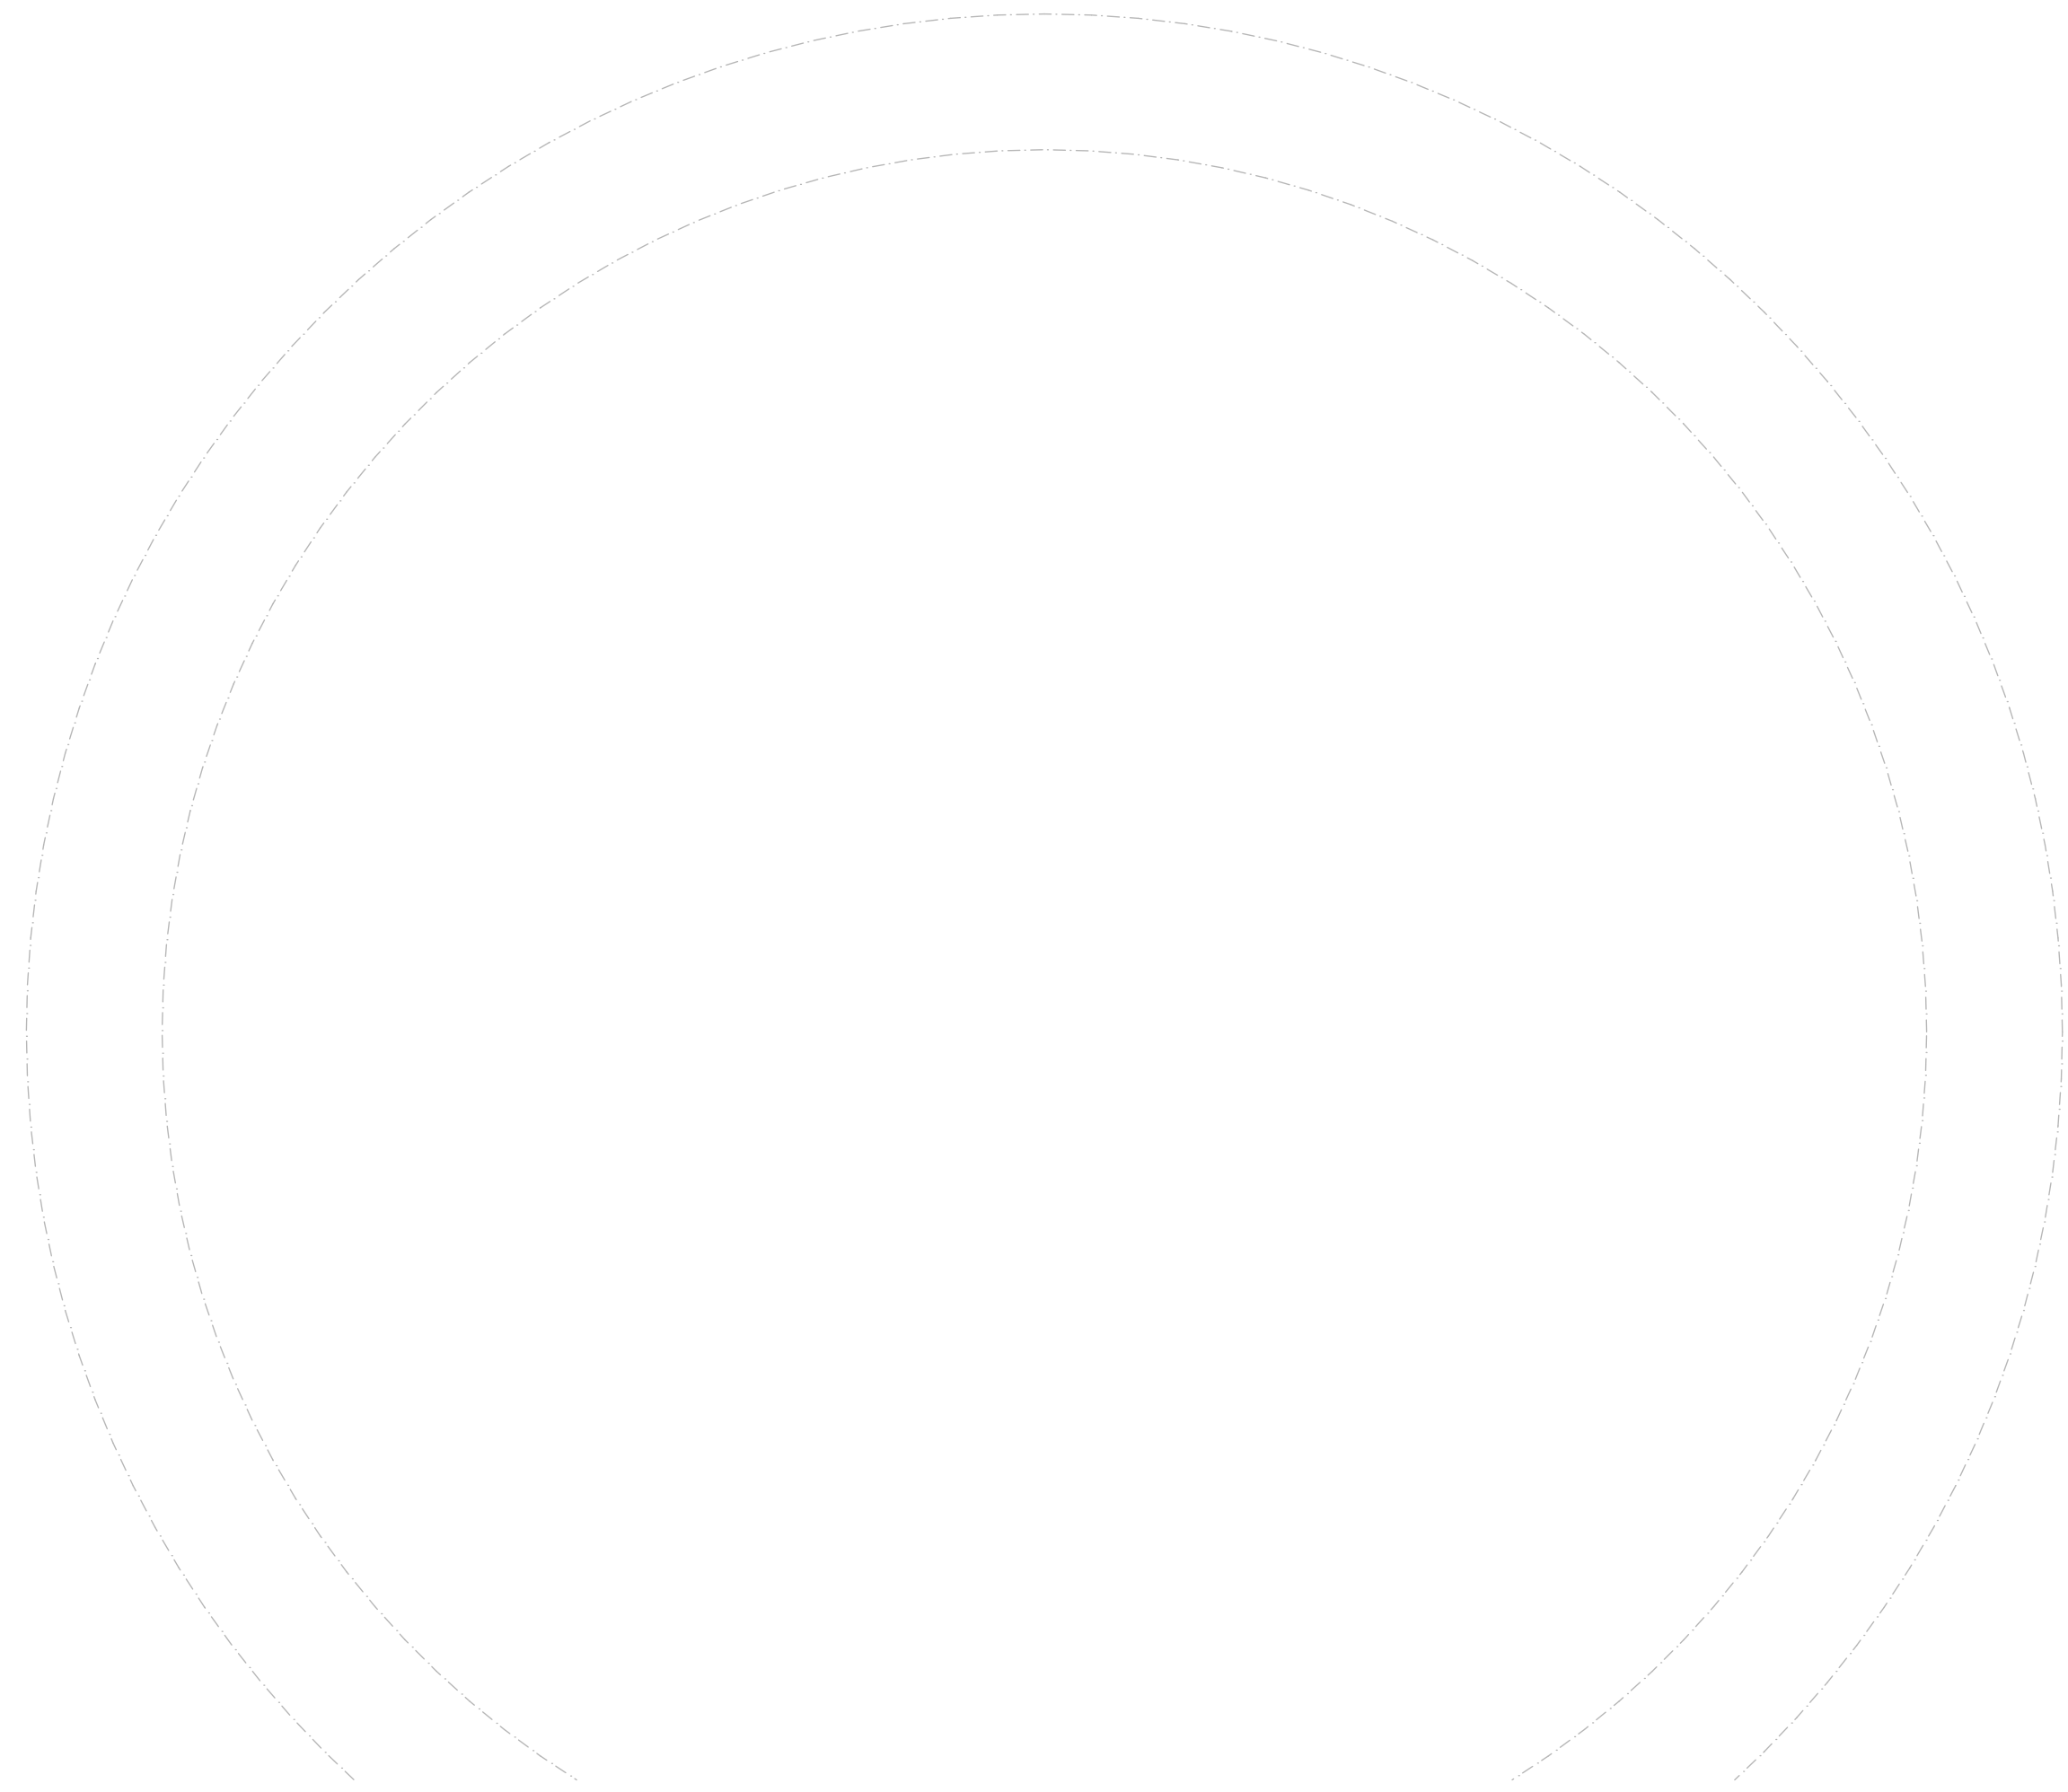


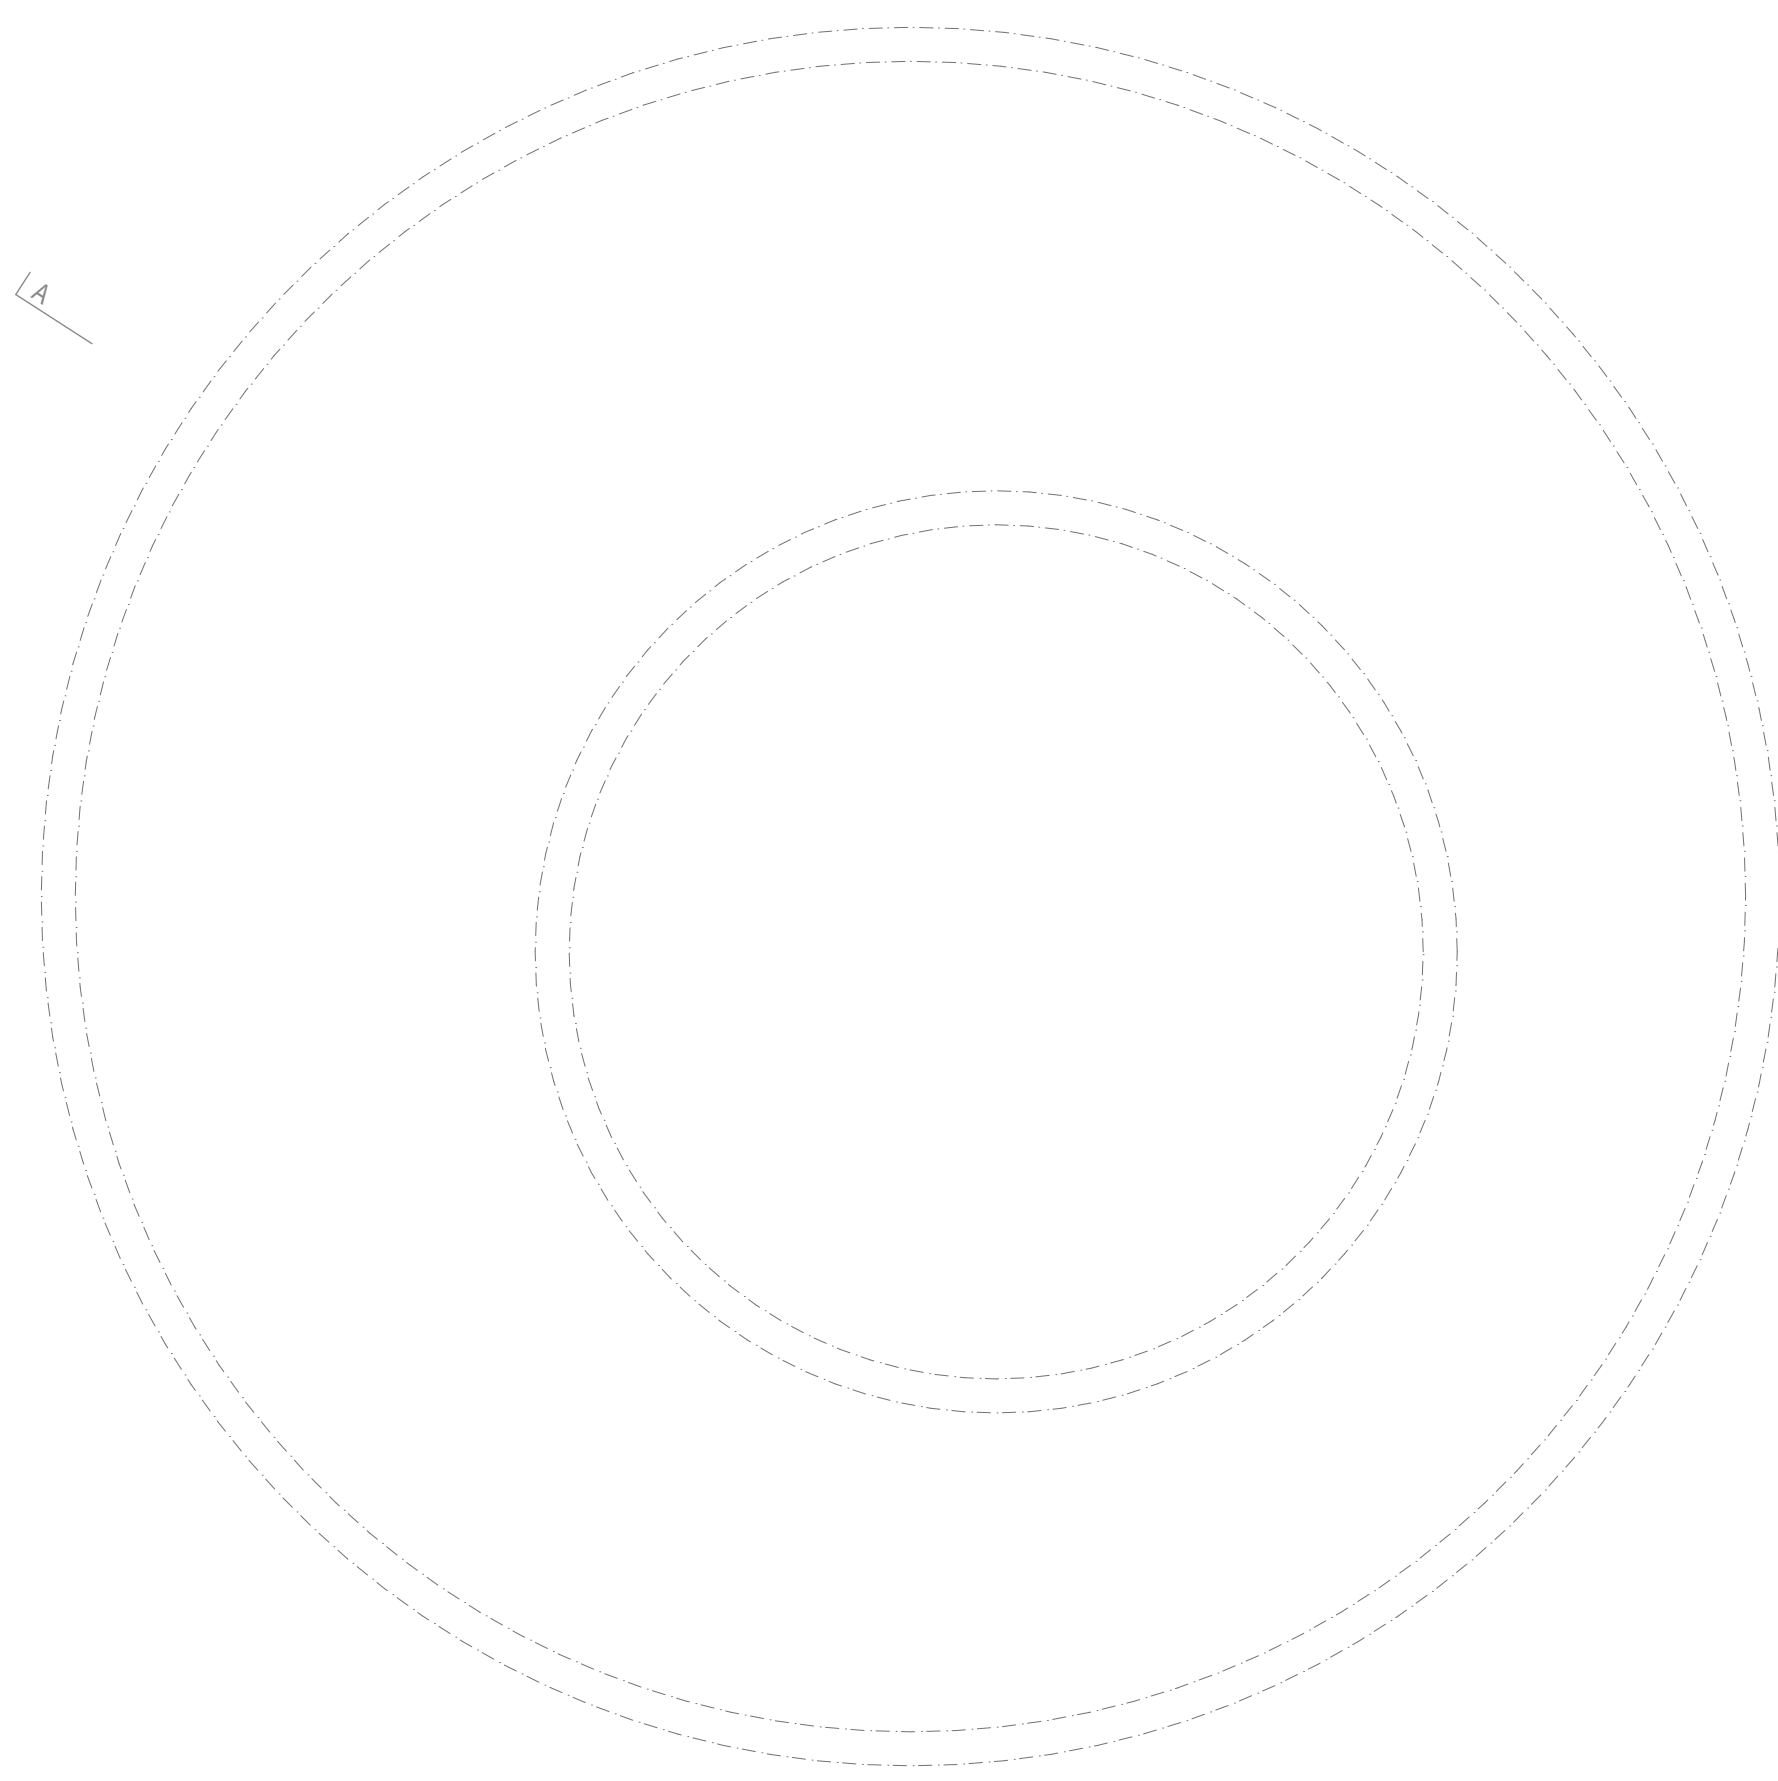

Untergeschoss 1:100

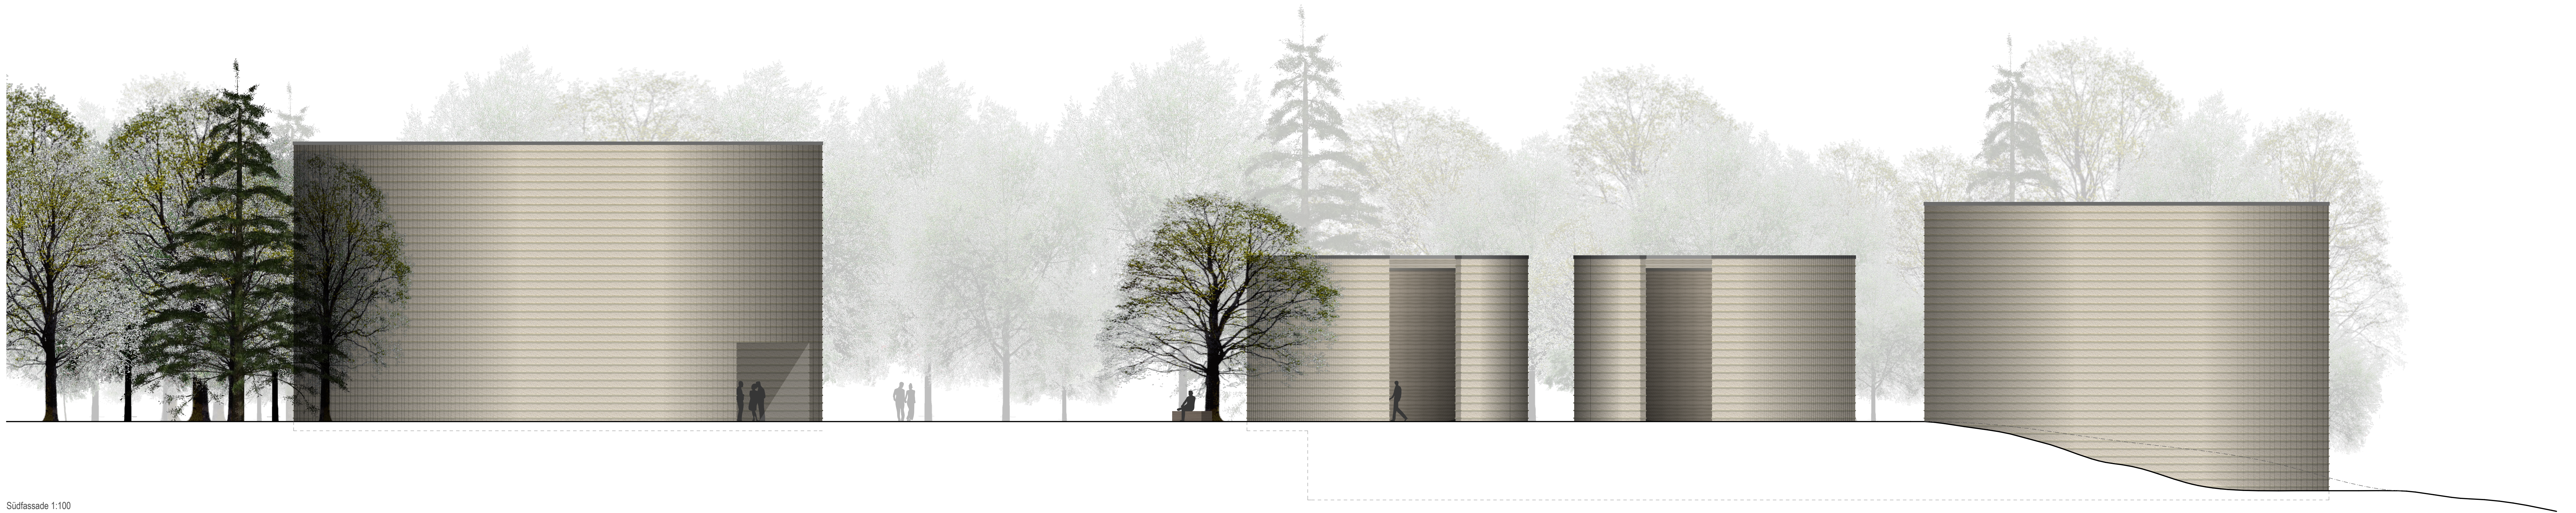

Südfassade 1:100