



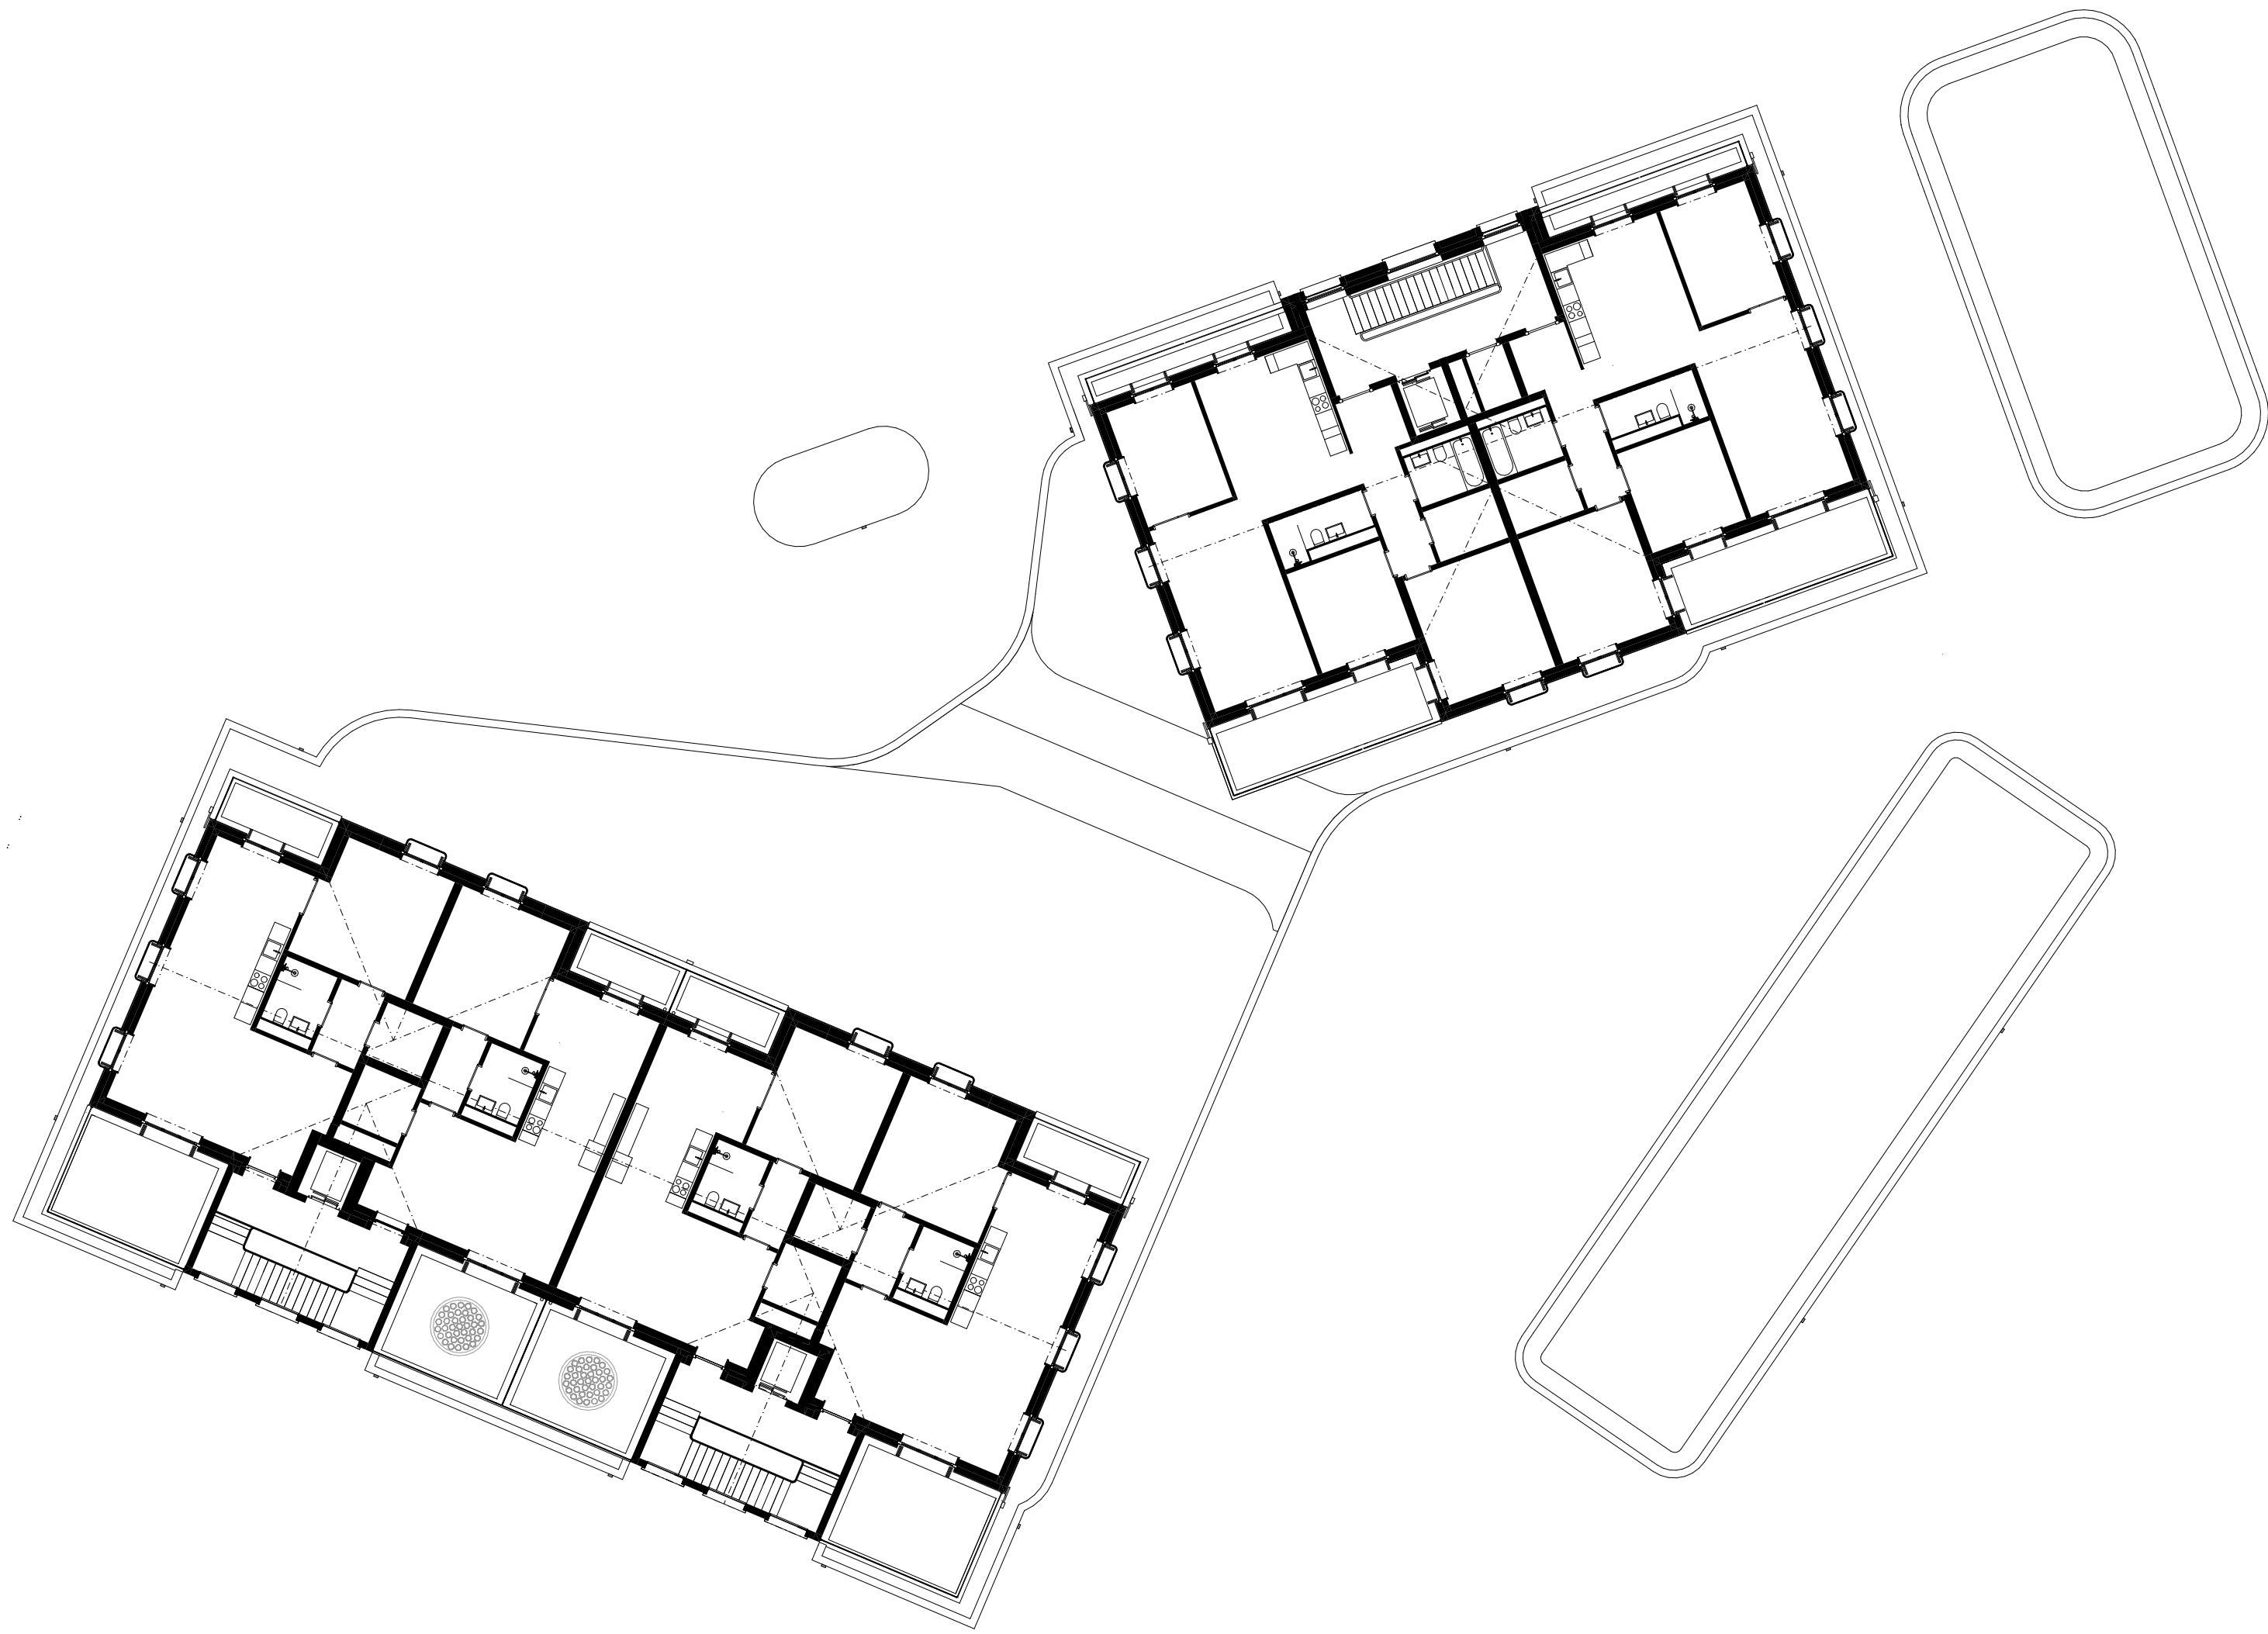

Wohn- und Geschäftshaus Zentrum Merenschwand
 LANDI Freiamt, Genossenschaft
 Industriestrasse 3, 5624 Bünzen

Haus A und B Dachgeschoss
 m 1:200

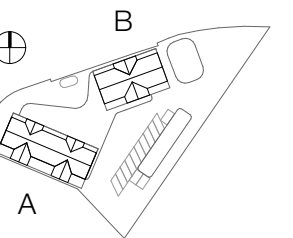

Šik Partner Architektur AG, Militärstrasse 52, 8004 Zürich
 Tel 044 271 17 05, info@sikpartner.ch