



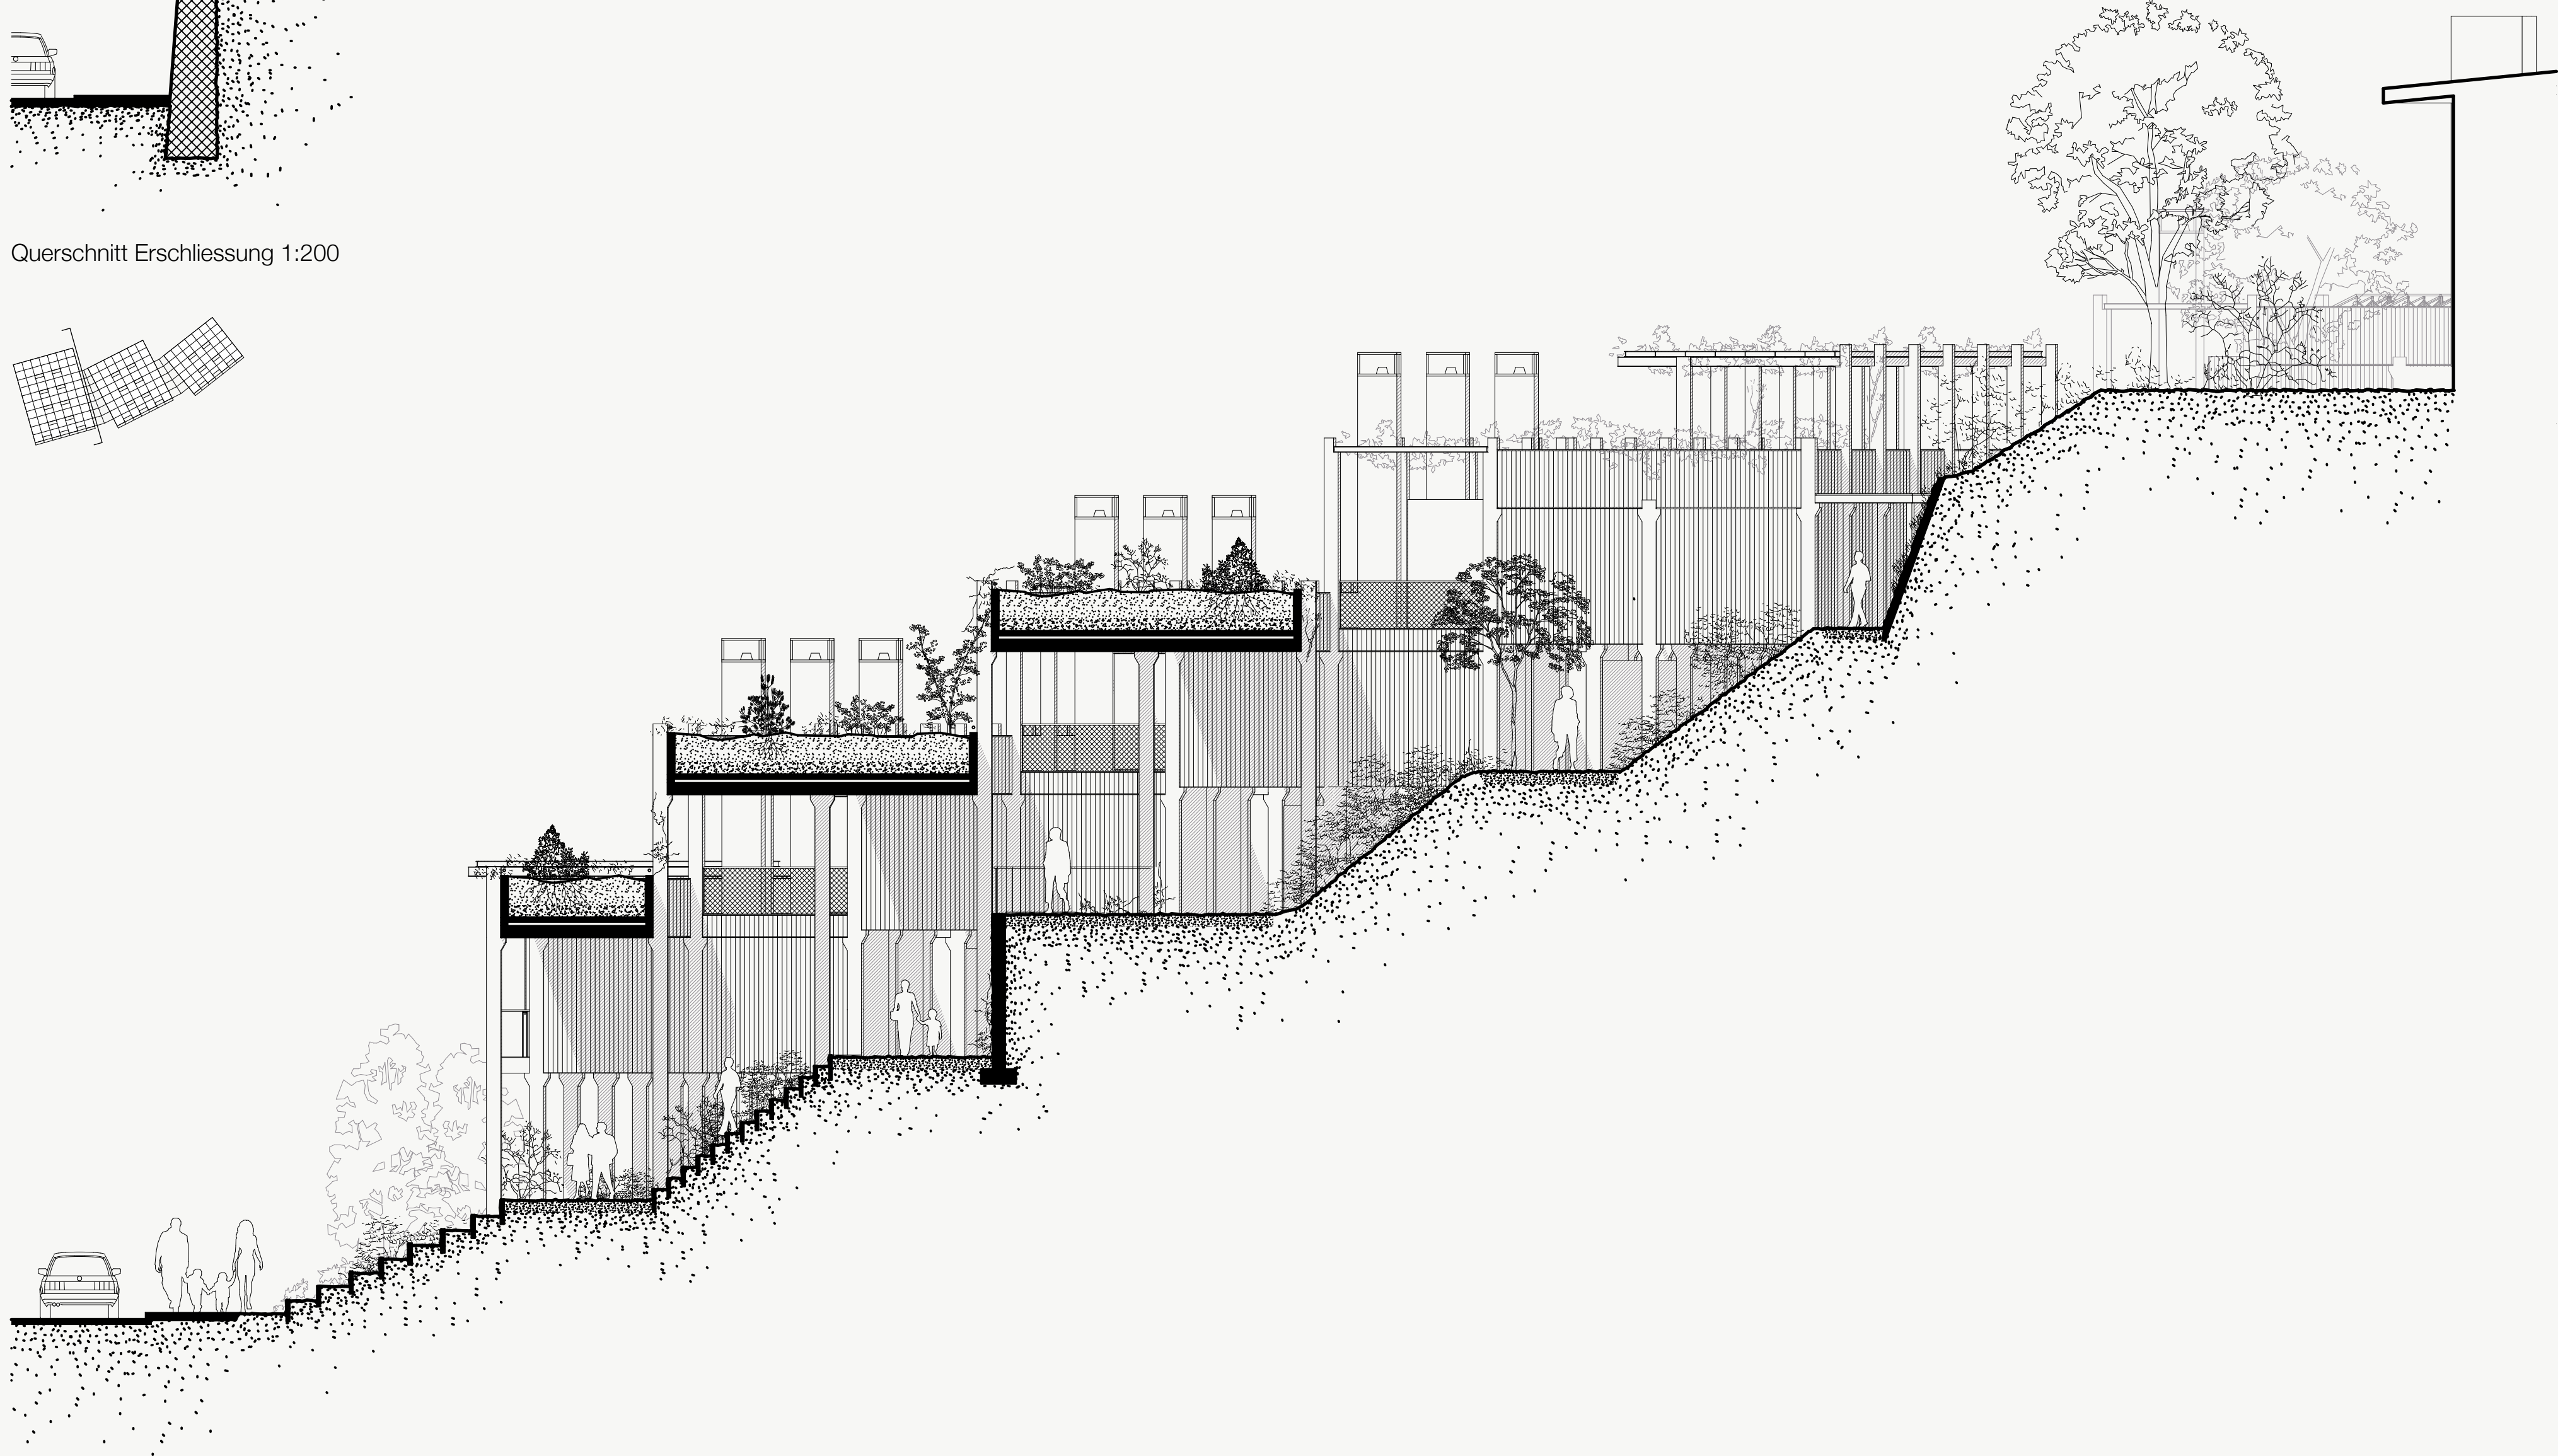

Querschnitt Erschliessung 1:200



Querschnitt Erschliessung 1:200

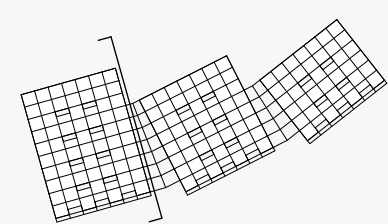