


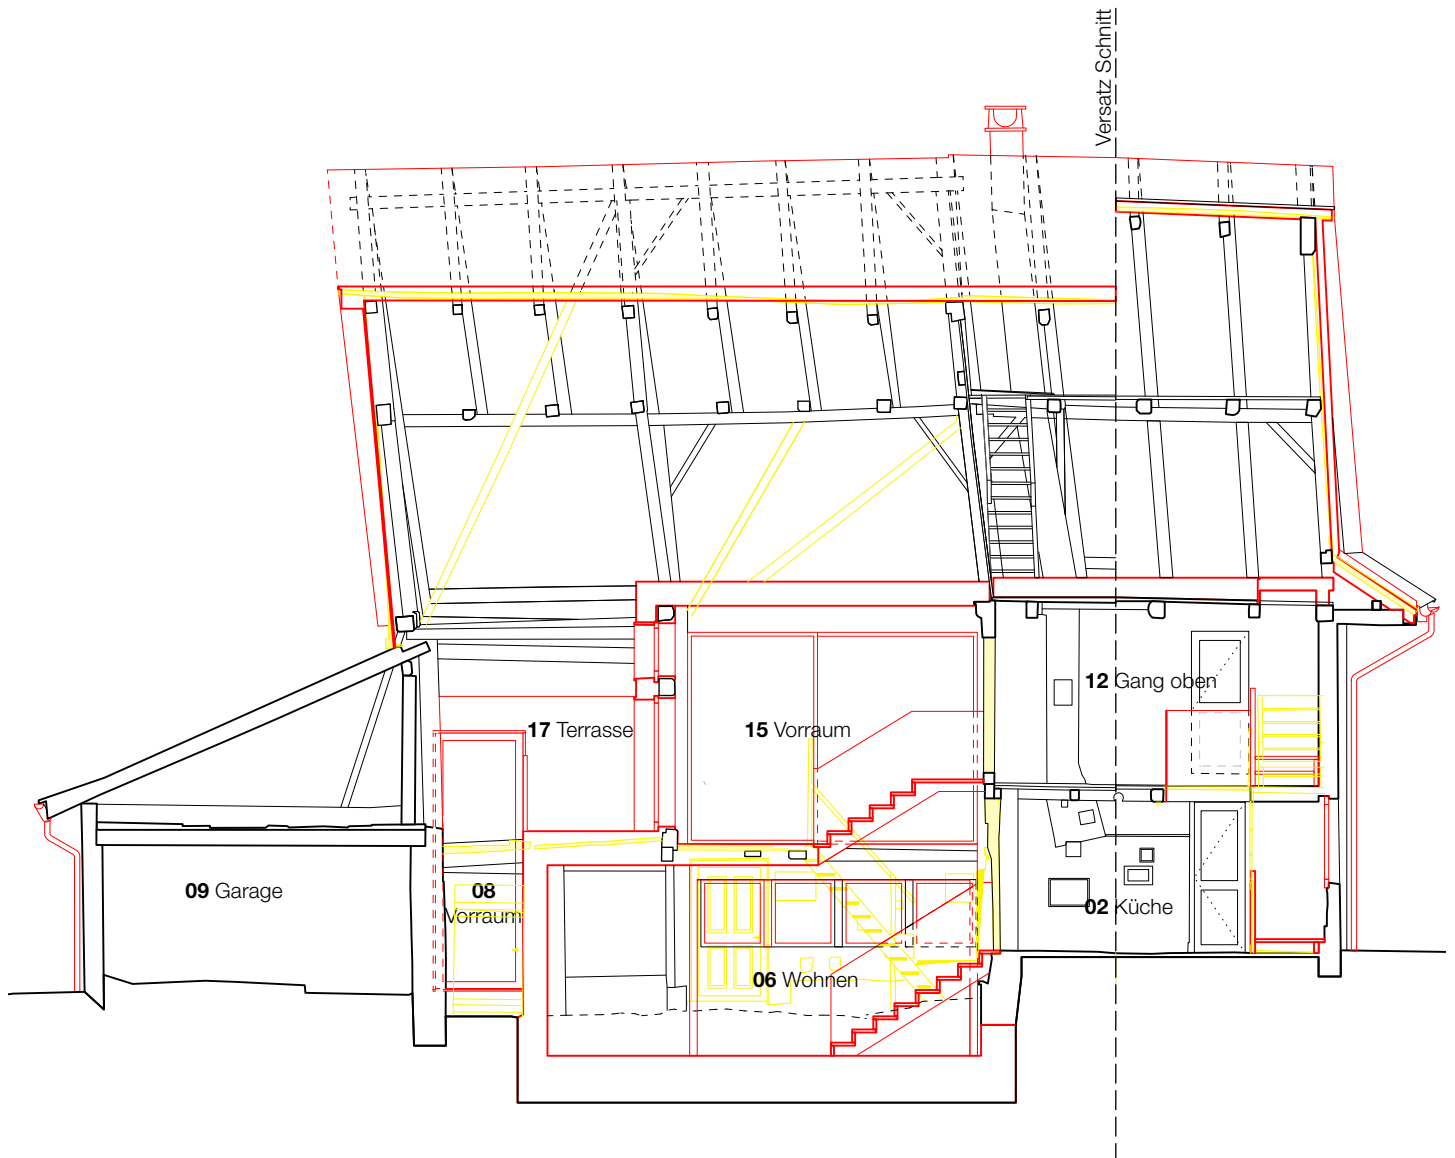

EFH Schneebei-Lustenberger
Grossholzerstrasse 1, 8932 Mettmenstetten

Längsschnitt
1:100