

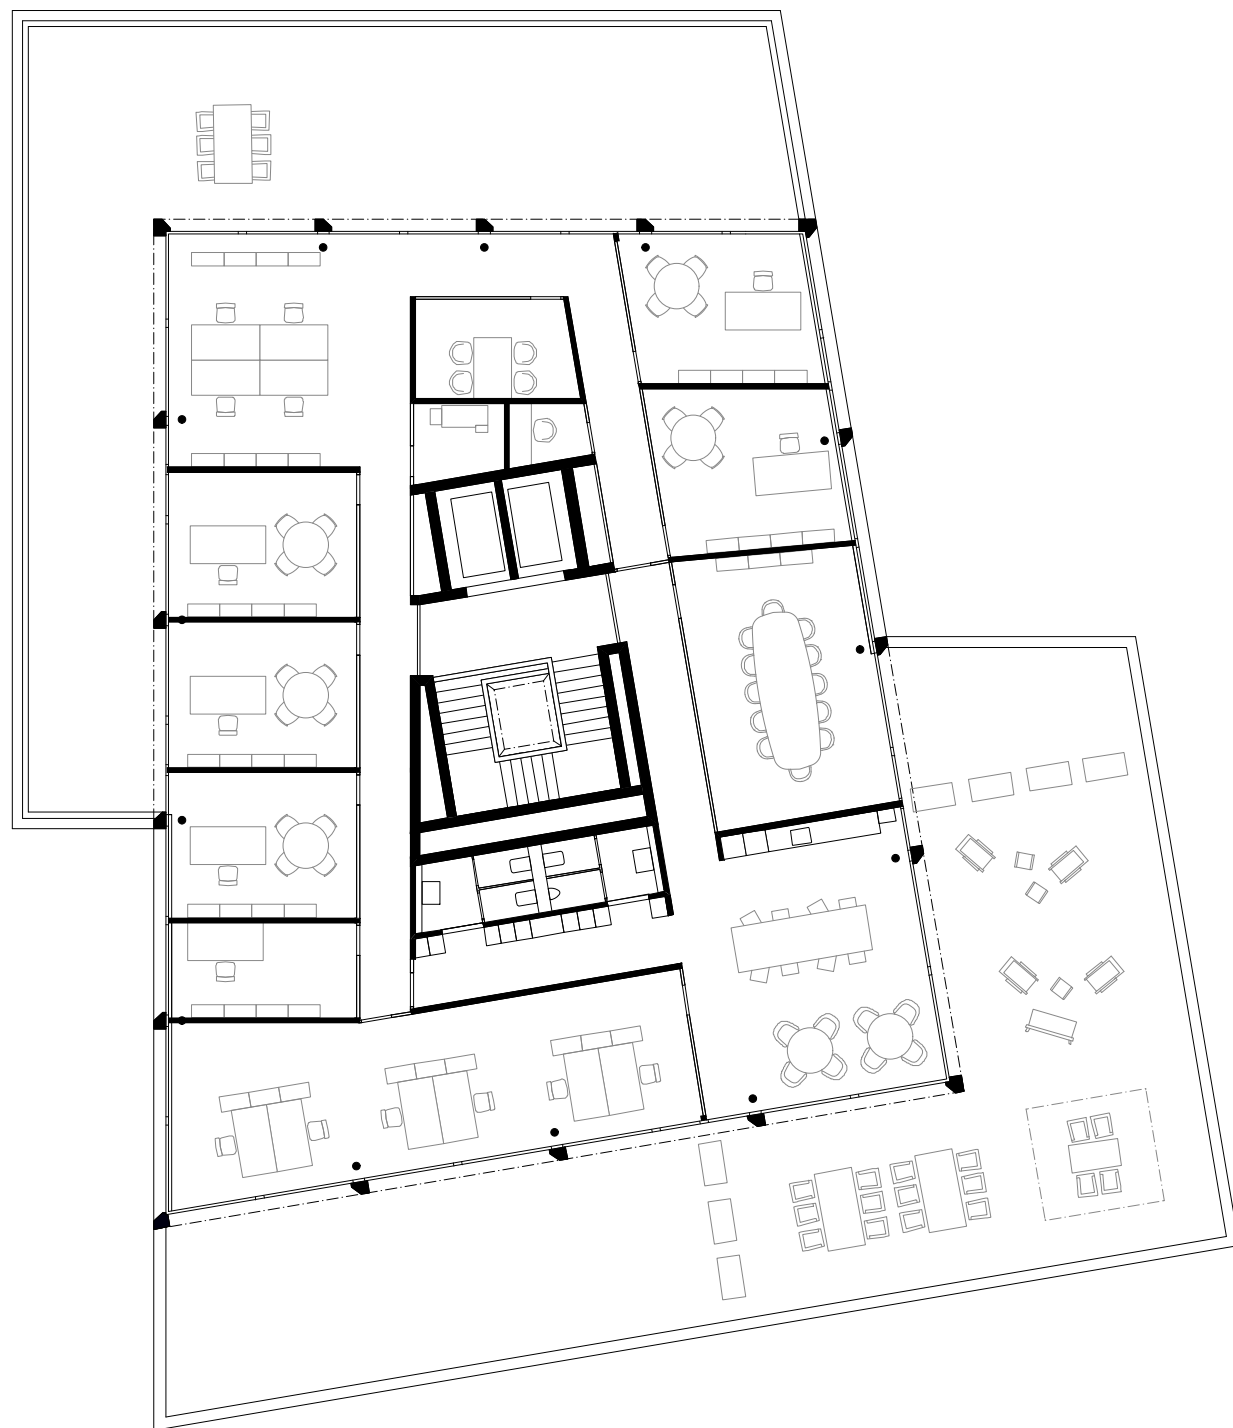


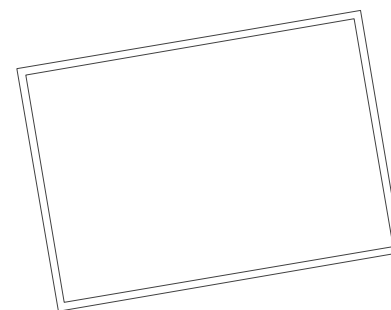

Hauptsitz Vorwerk International, Wollerau
Grundriss Attikageschoss

0 5 10 20

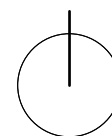

ZÜST GÜBELI GAMBETTI

ARCHITEKTUR
UND STÄDTESBAU AG

LIMMATSTRASSE 65
8005 ZÜRICH

+41 44 455 37 55
WWW.Z2G.CH