


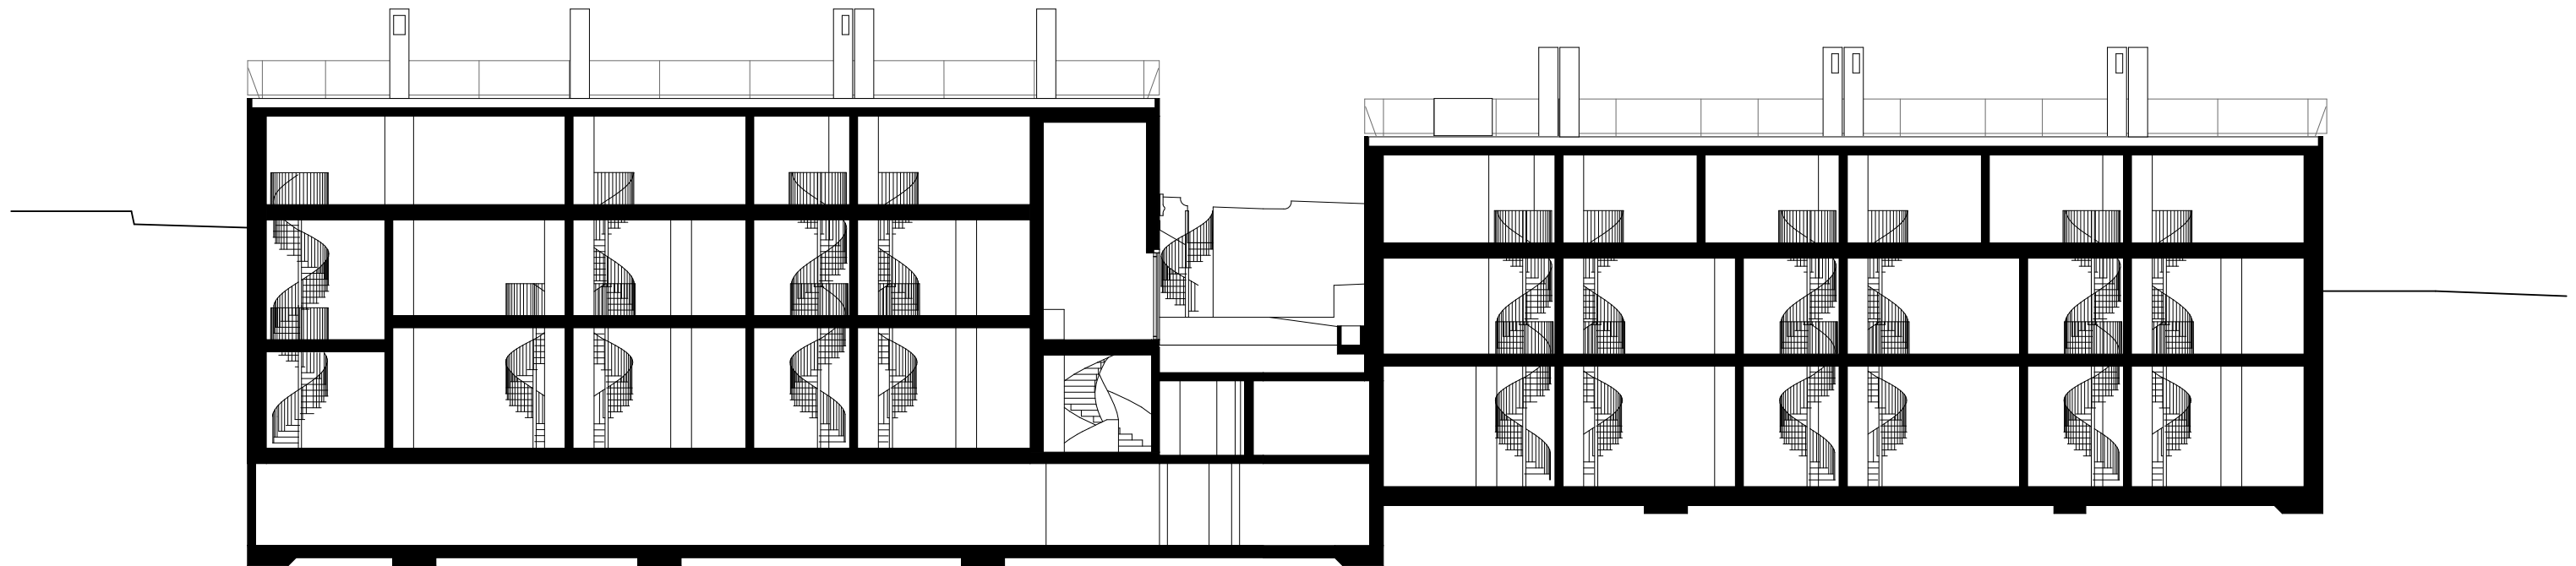

0 1 2 3 4 12

247 _ Wohnsiedlung Rötiboden | Längsschnitt | 1:200

BUCHNER	BRÜNDLER	ARCHITEKTEN	AG
UTENGASSE 19		CH-4058	BASEL
TEL: +41 61 306 30 00		FAX: +41 61 306 30 01	
MAIL@BBARC.CH		WWW.BBARC.CH	