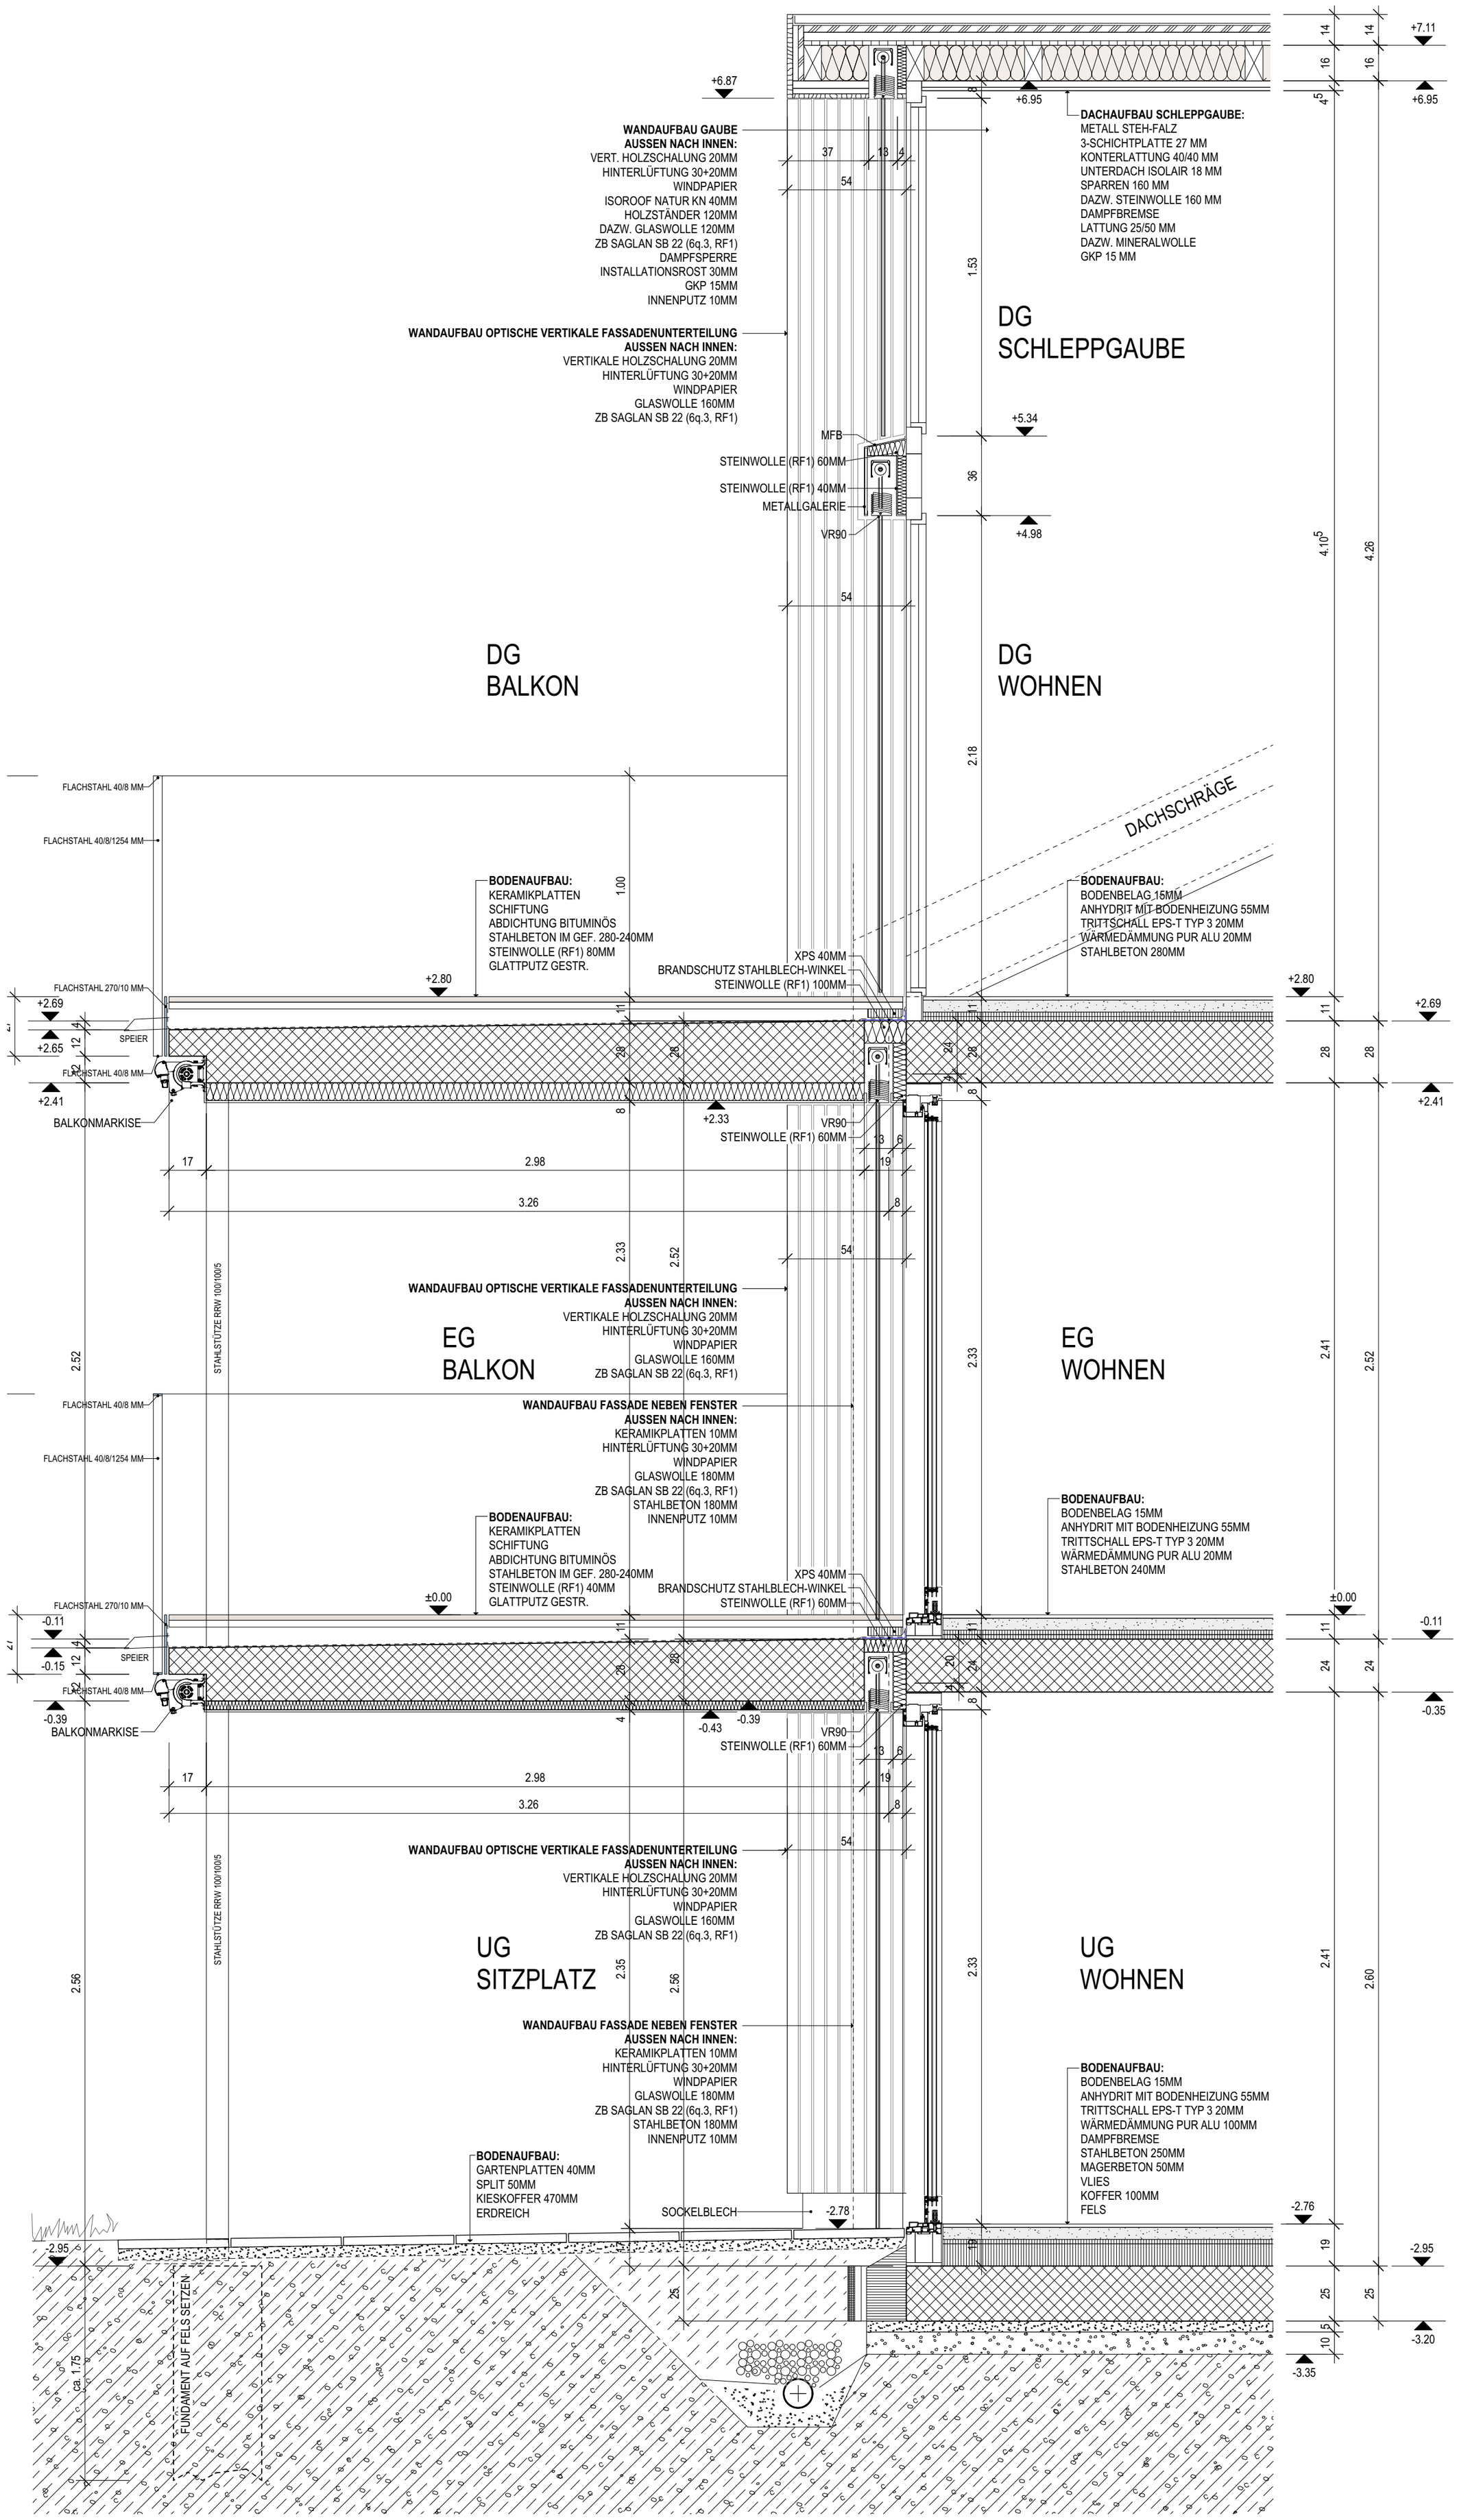

Detailschnitt Balkone / Lukarne