


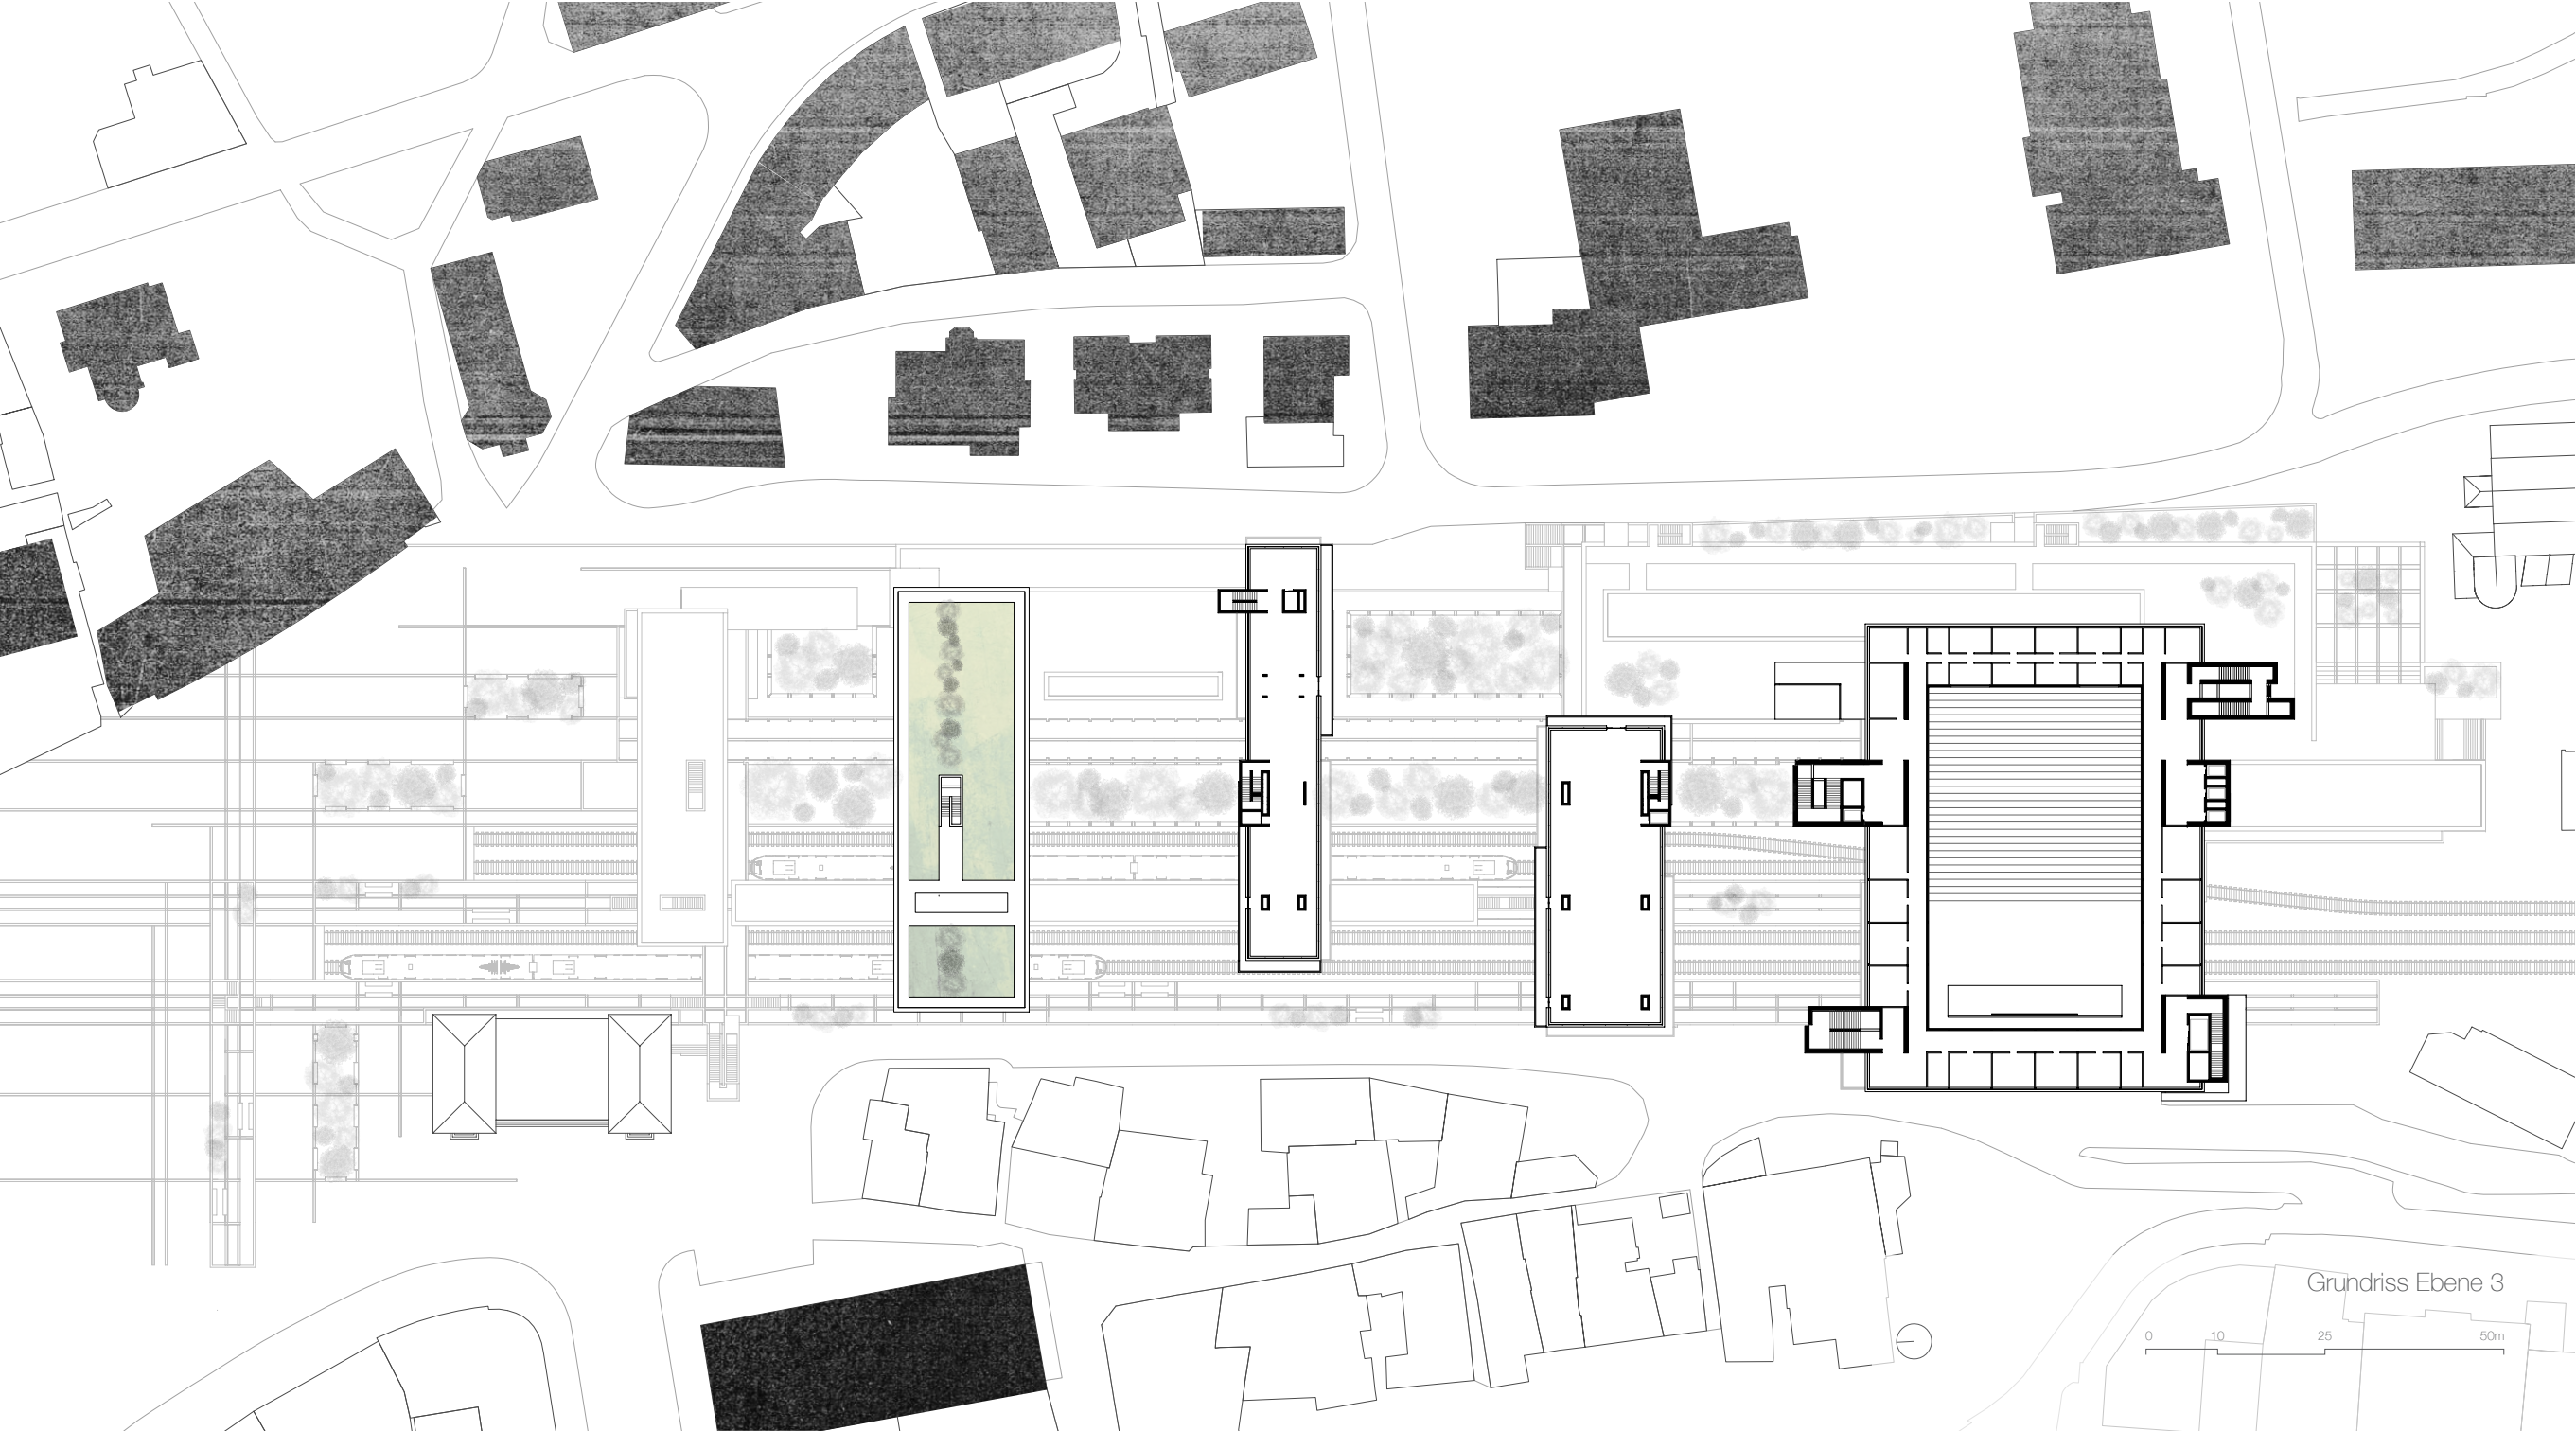

Grundriss Ebene 3

