


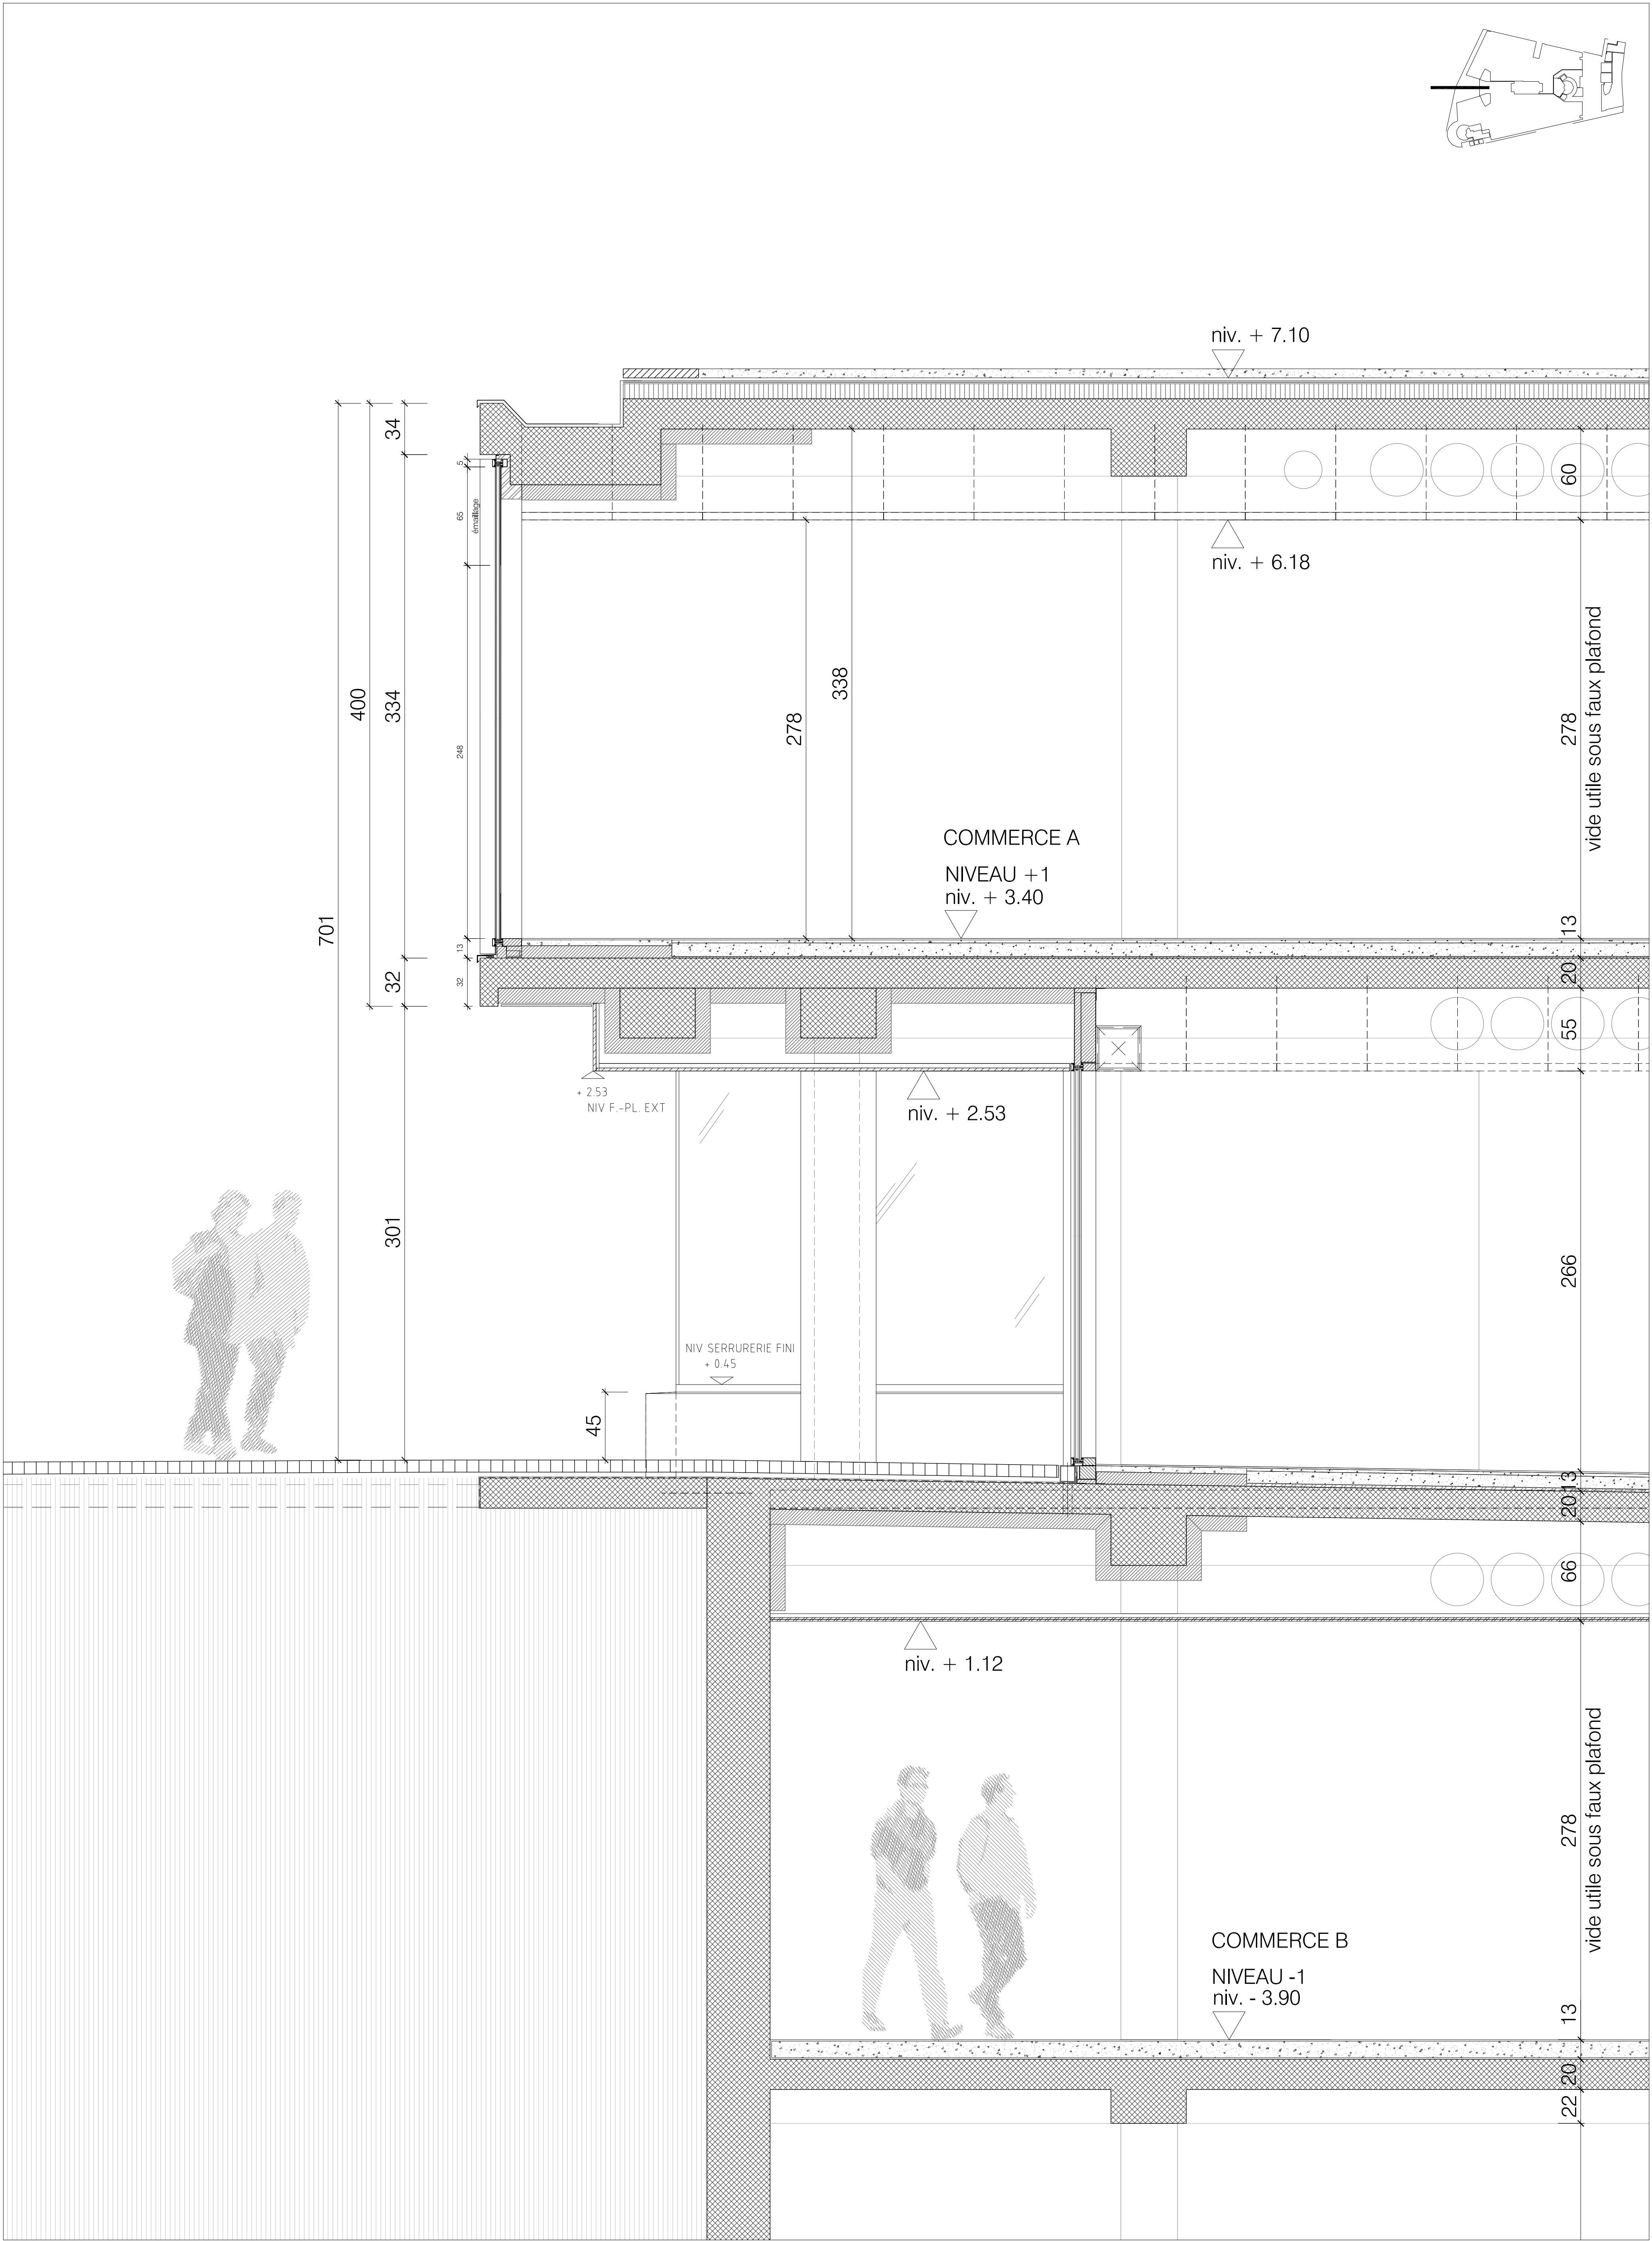

architecte HERVE SAVIOZ ARCHITECTE EPFL SIA RUE DES ALBEPINES 4 - 1500 SION RTE D'ANZERE 26 - 1972 ANZERE HERVESAVIOZ@BLUEWIN.CH TEL 027 322 56 20 FAX 027 399 79 61			L'entrepreneur est tenu de vérifier sur place toutes les dimensions avant le début des travaux. En cas de différence notoire, merci d'en informer l'architecte.										GALERIES DU MIDI Parcelle 227 à Sion		
Date de creation	Date de revision	Echelle	Auteur	No Projet	Nom		Phase		Plan		N°plan		Indice	COUPE DE DETAIL D (RUE DE LA PORTE NEUVE) DOSSIER EXECUTION - ETUDES DE DETAILS	
22.12.10	03.06.13	A1 - 1/20	HS		-		-	E	-	C	-	08	-		A3