






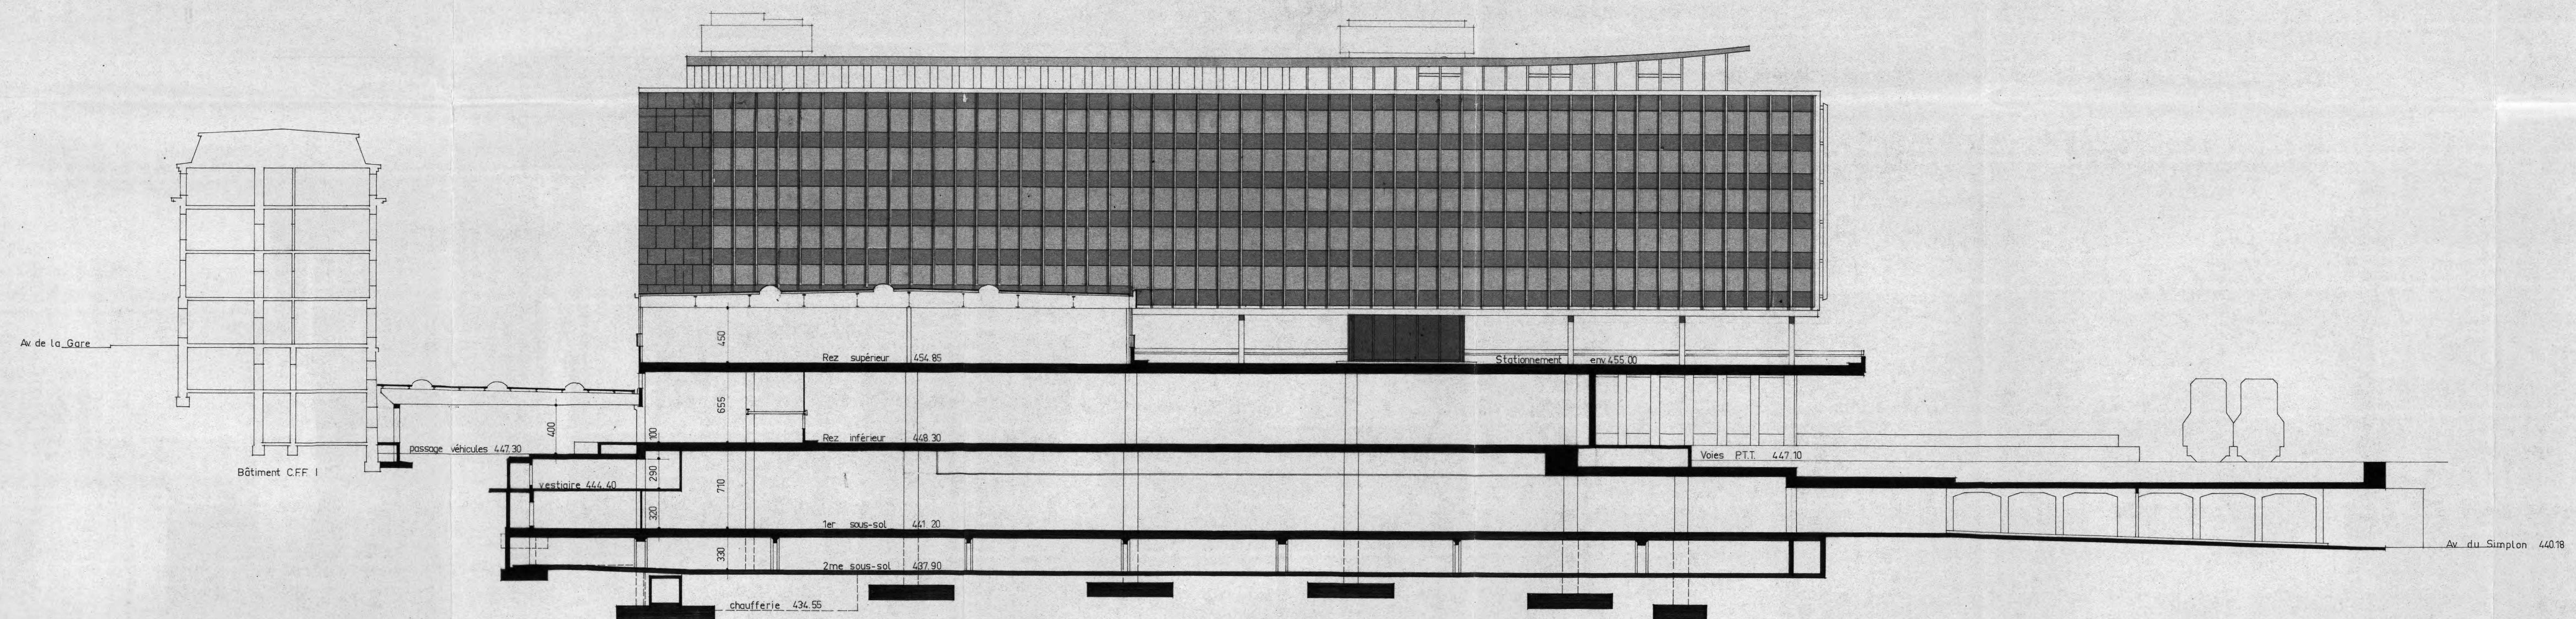

FACADE OUEST ET COUPE LONGITUDINALE SUR ENTREE AV. DU SIMPLON

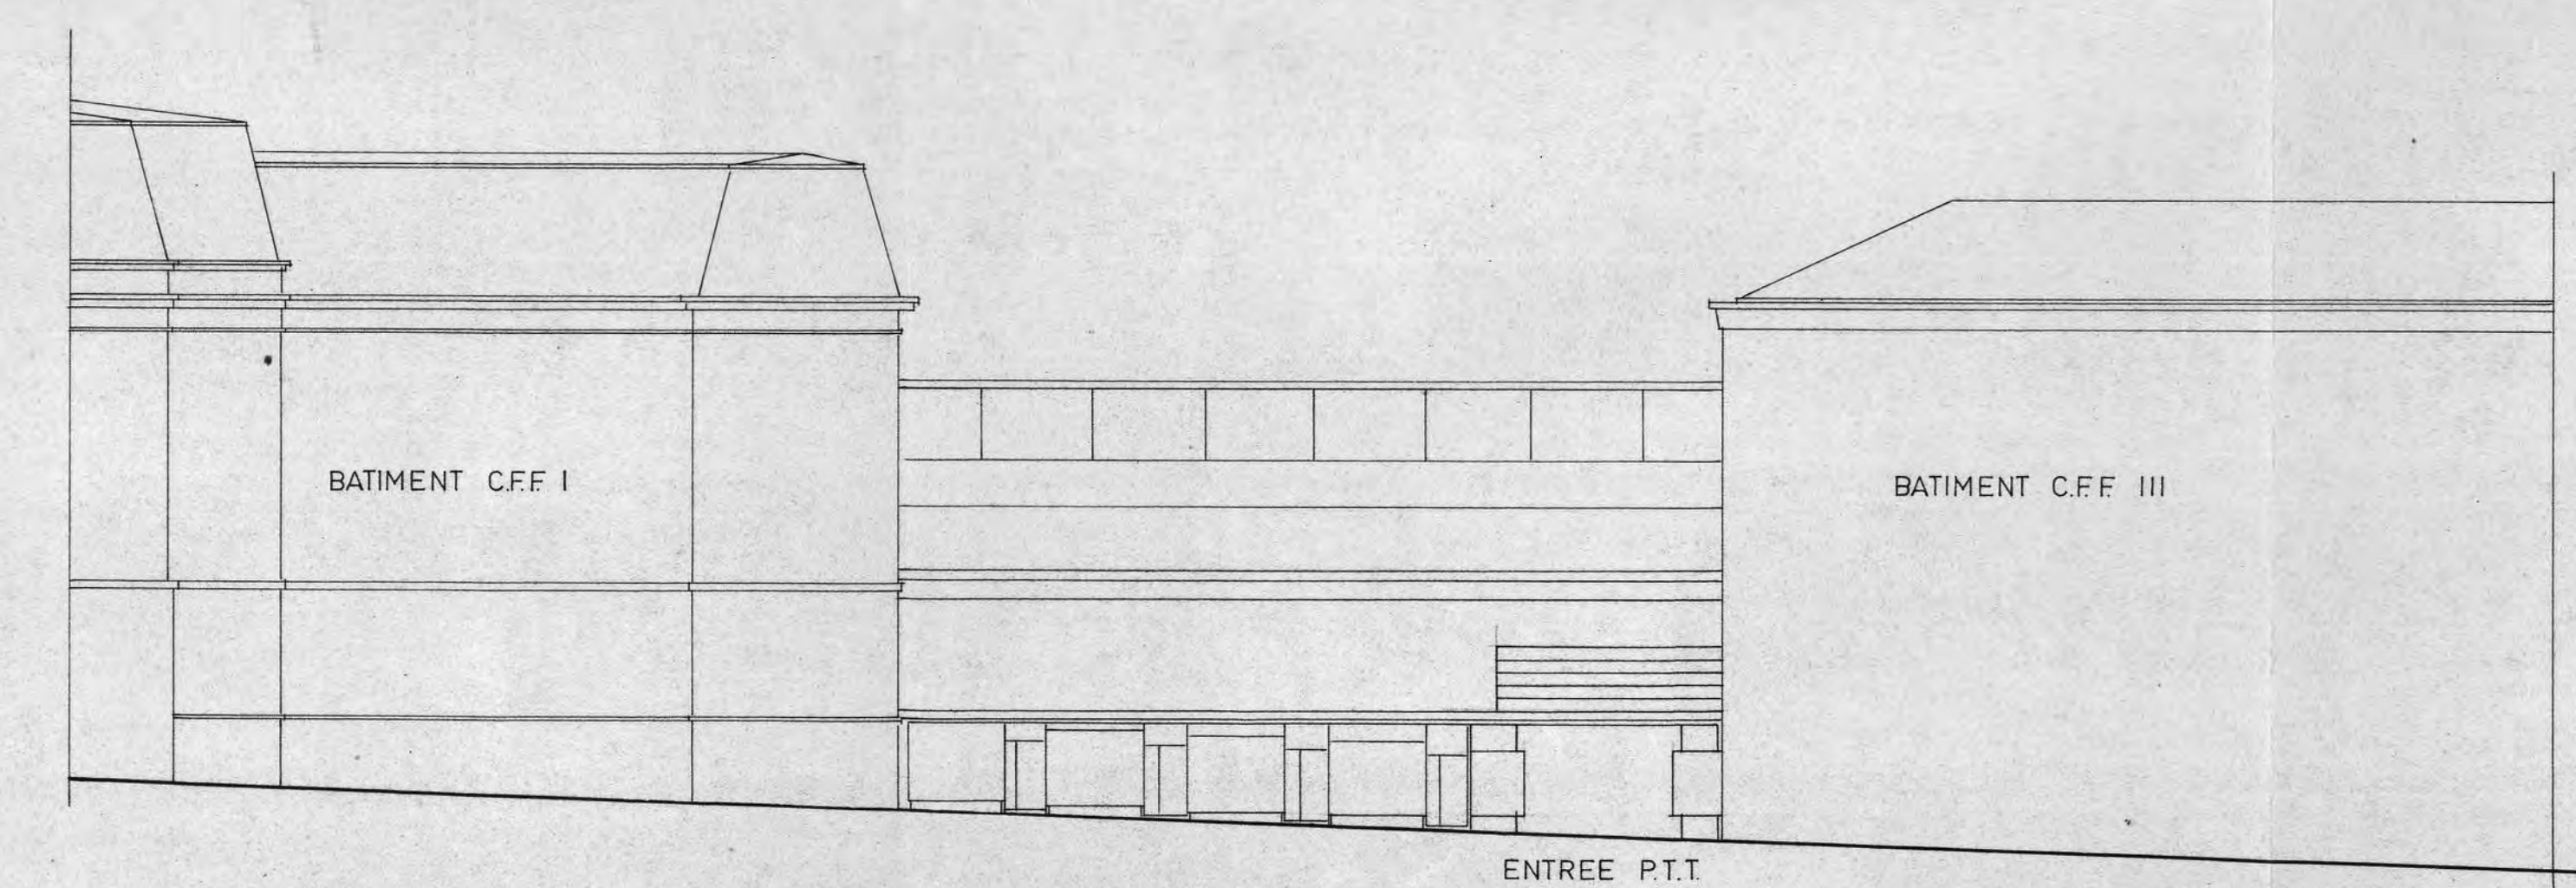

FACADE SUR AV. DE LA GARE

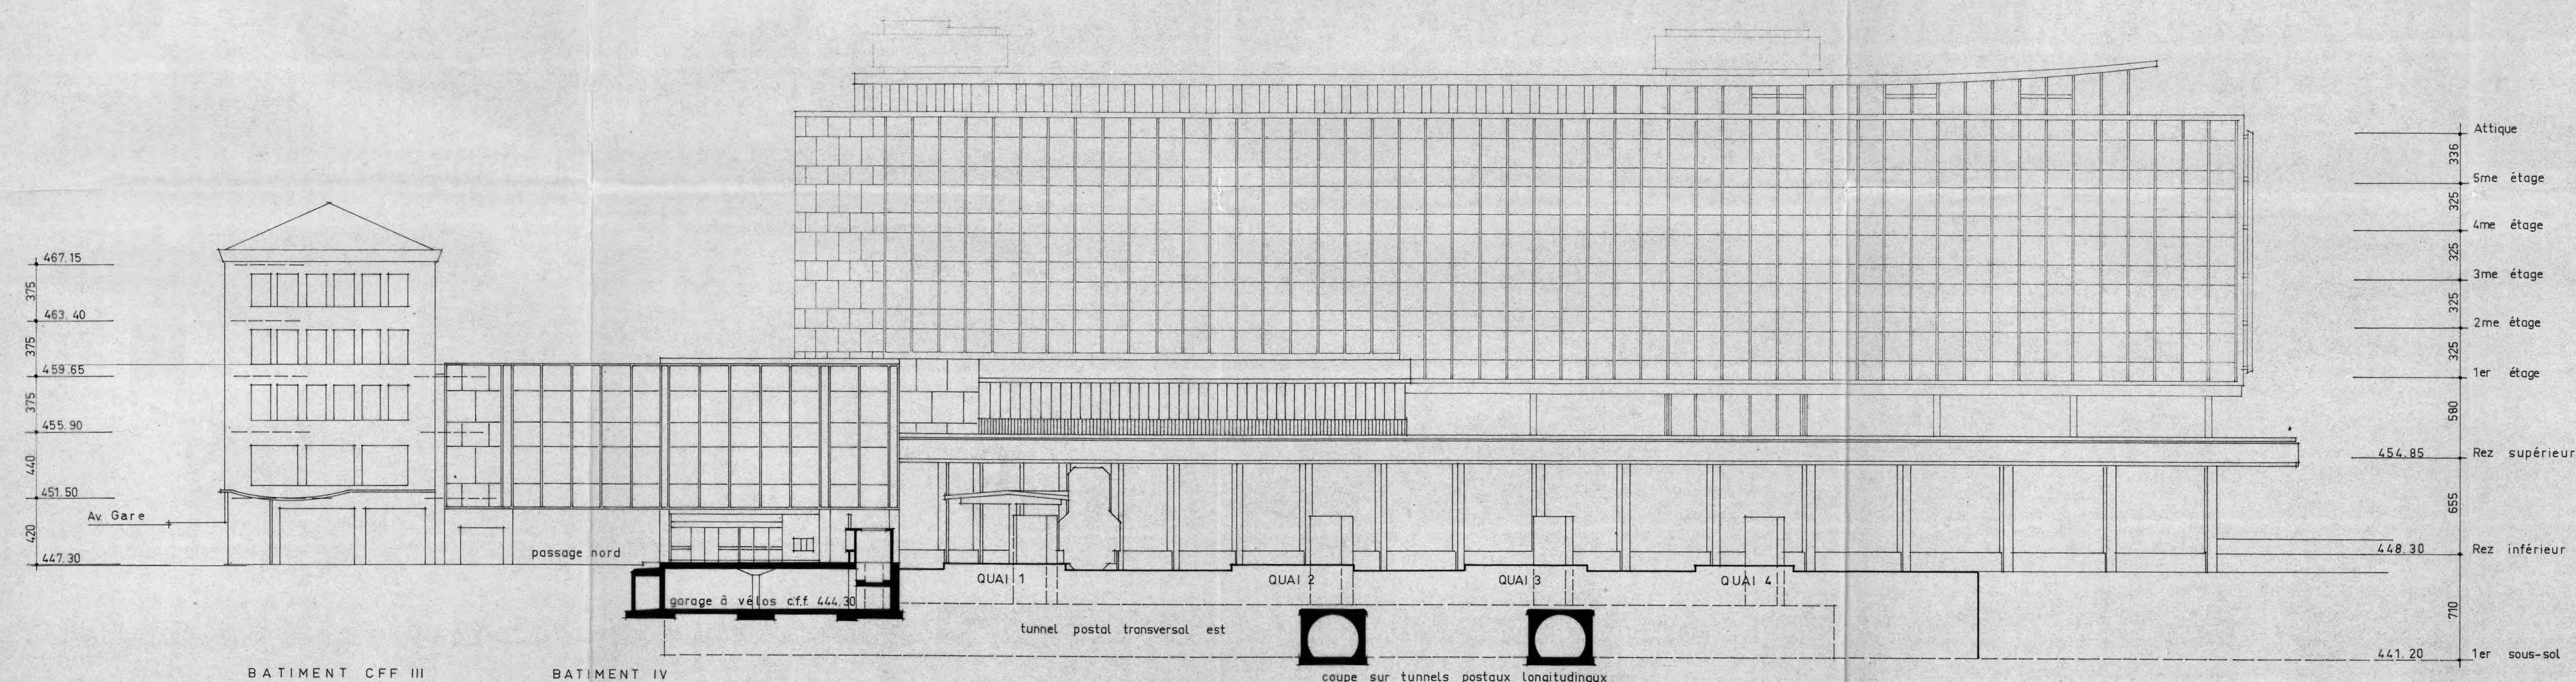

FACADE SUR PLACE DE LA GARE

TRAVAUX
23 AVR. 1998
Ses ADMINISTRATIF

BATIMENT POSTAL
LAUSANNE 2. GARE

FACADES & COUPES

CONFORME à
L'EXECUTION

ARCHITECTES: M. BOVEY, M. MAILLARD
AVENUE DE LA GARE 49 BIS LAUSANNE TEL 28 60 48
Echelle 1:1200 DATE 27.7.60
MODIFIE LE 3.5.65 66384 E.M. N° 200/180

mandat
8001 CFF AMENAGEMENT DE BUREAUX DANS LES COMBLES, 4EME ETAGE SOLUTION 5 020

titre du plan

PLAN, FACADE EST ET OUEST

Ain Décoppet


architecte FAS, dipl EPFL
professeur EPFL
21 avenue de Montchoisi
1000 Lausanne 19 (021) 26 56 04

date 06.10.81 échelle 1/100
dessin RBF format 84/60
visé

Ancienement partenaire de AAA Atelier des architectes associés Lausanne

TRAVAUX
8 MARS 1982
Sec ADMINISTRATIF


RESTE AU DOSSIER

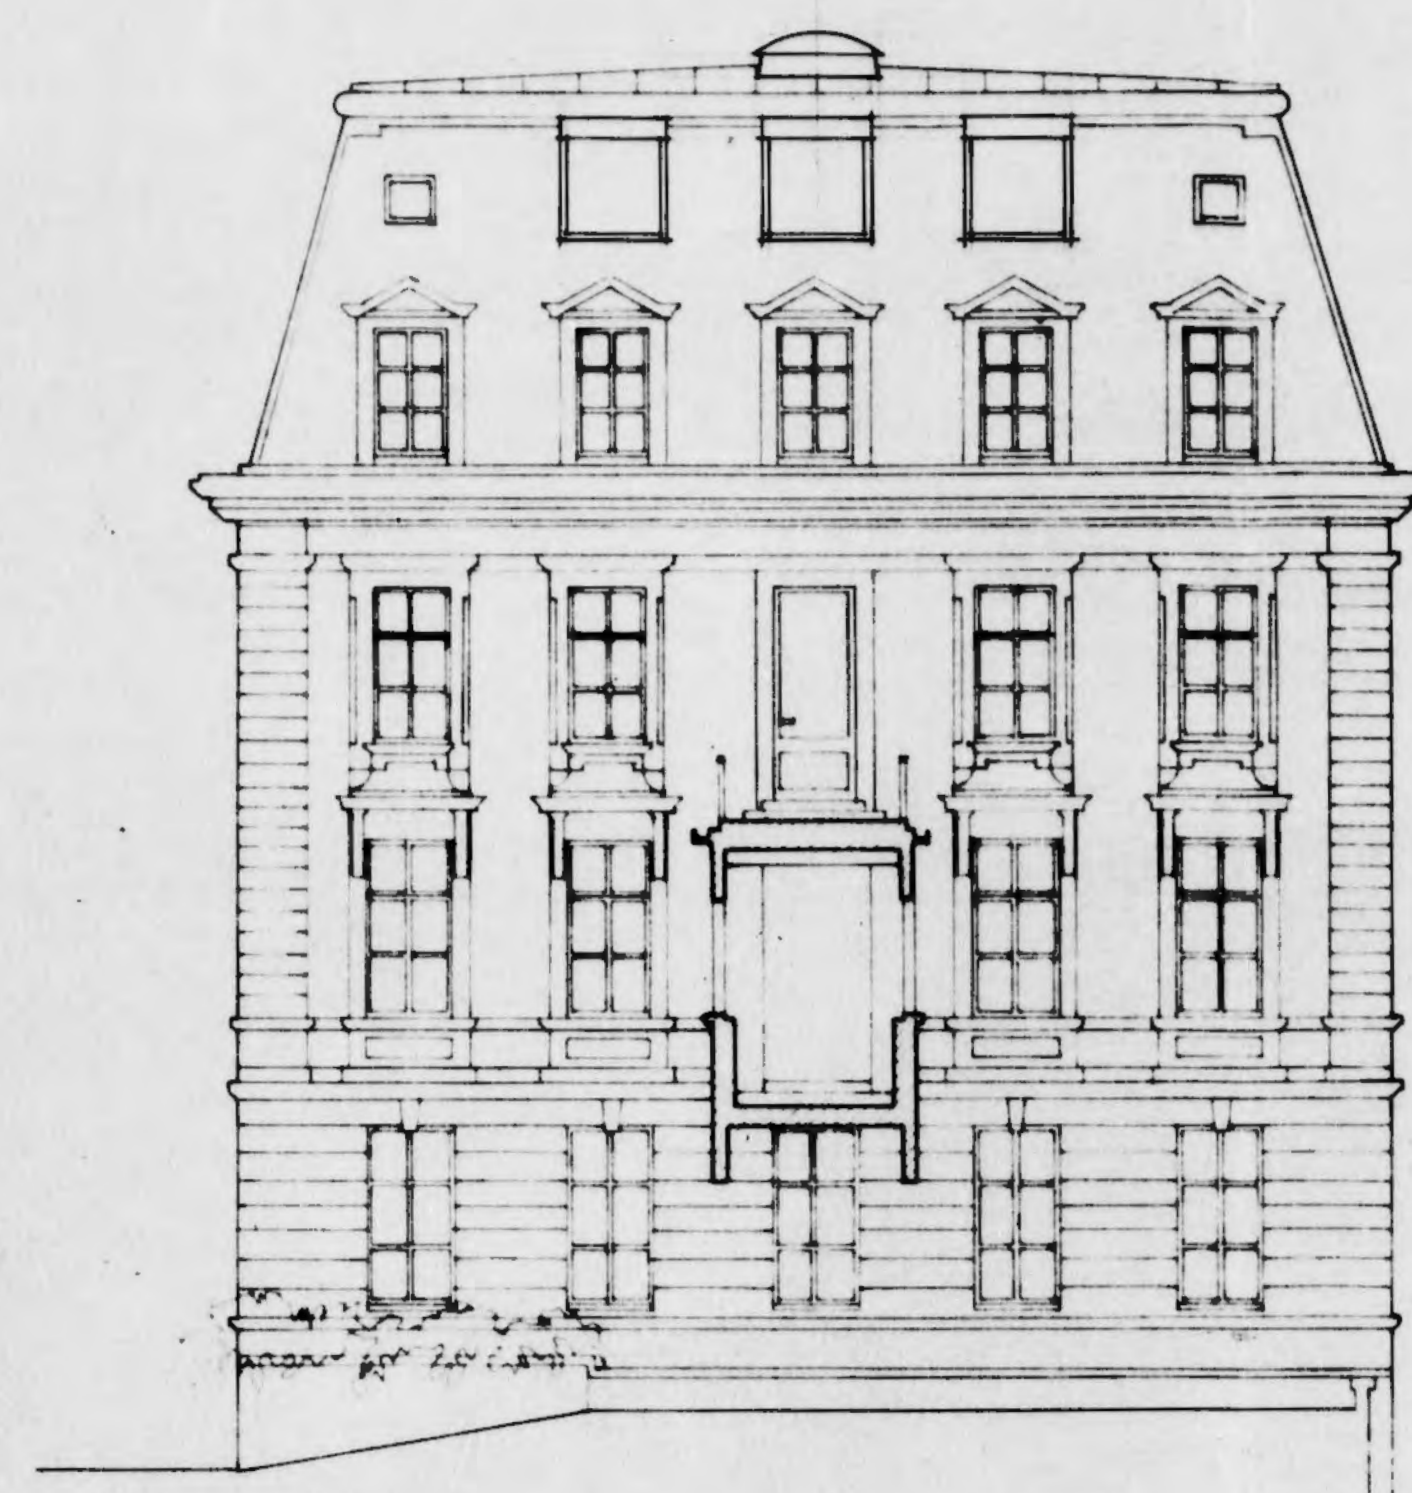


FACADE EST




FACADE OUEST

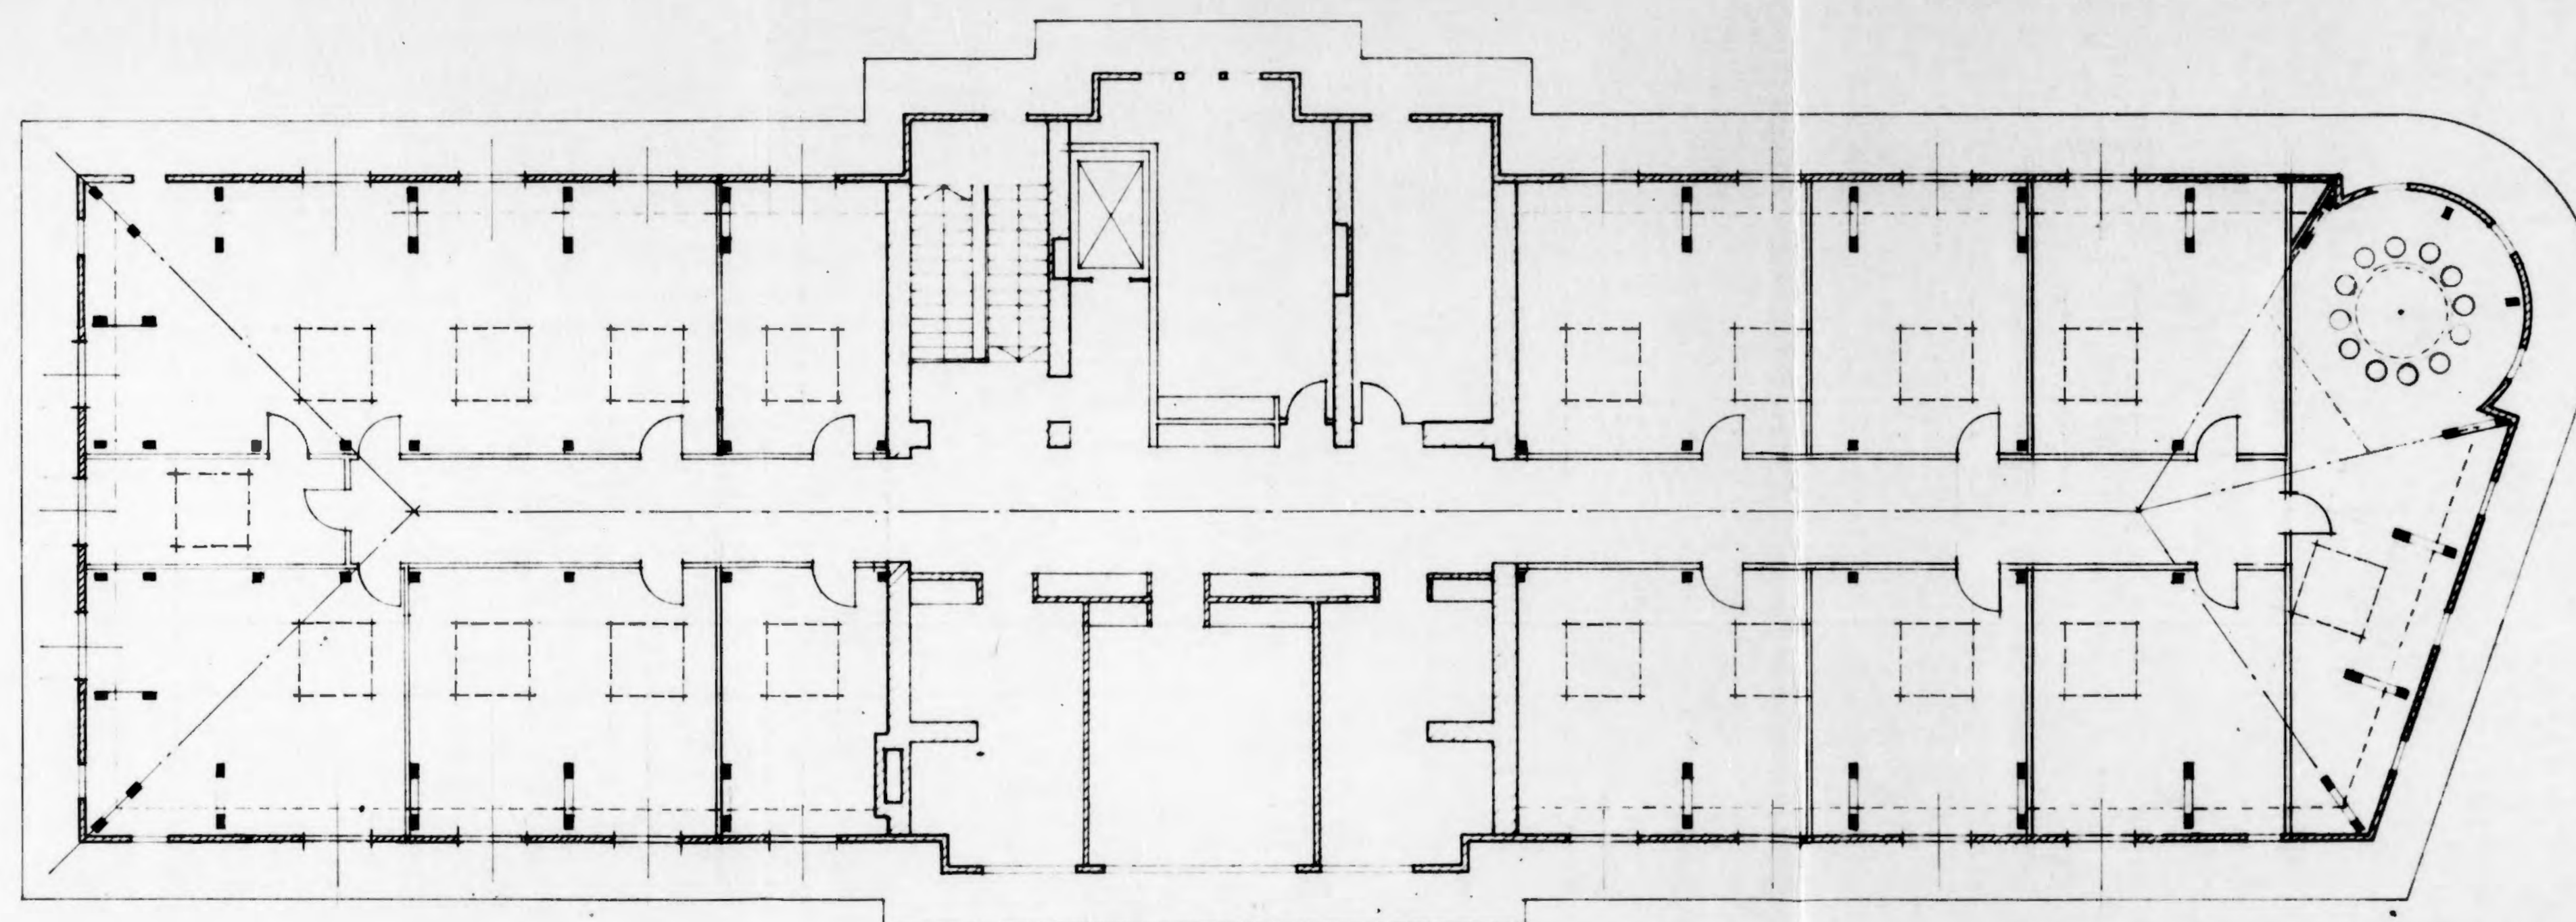


PLAN DU 4EME ETAGE

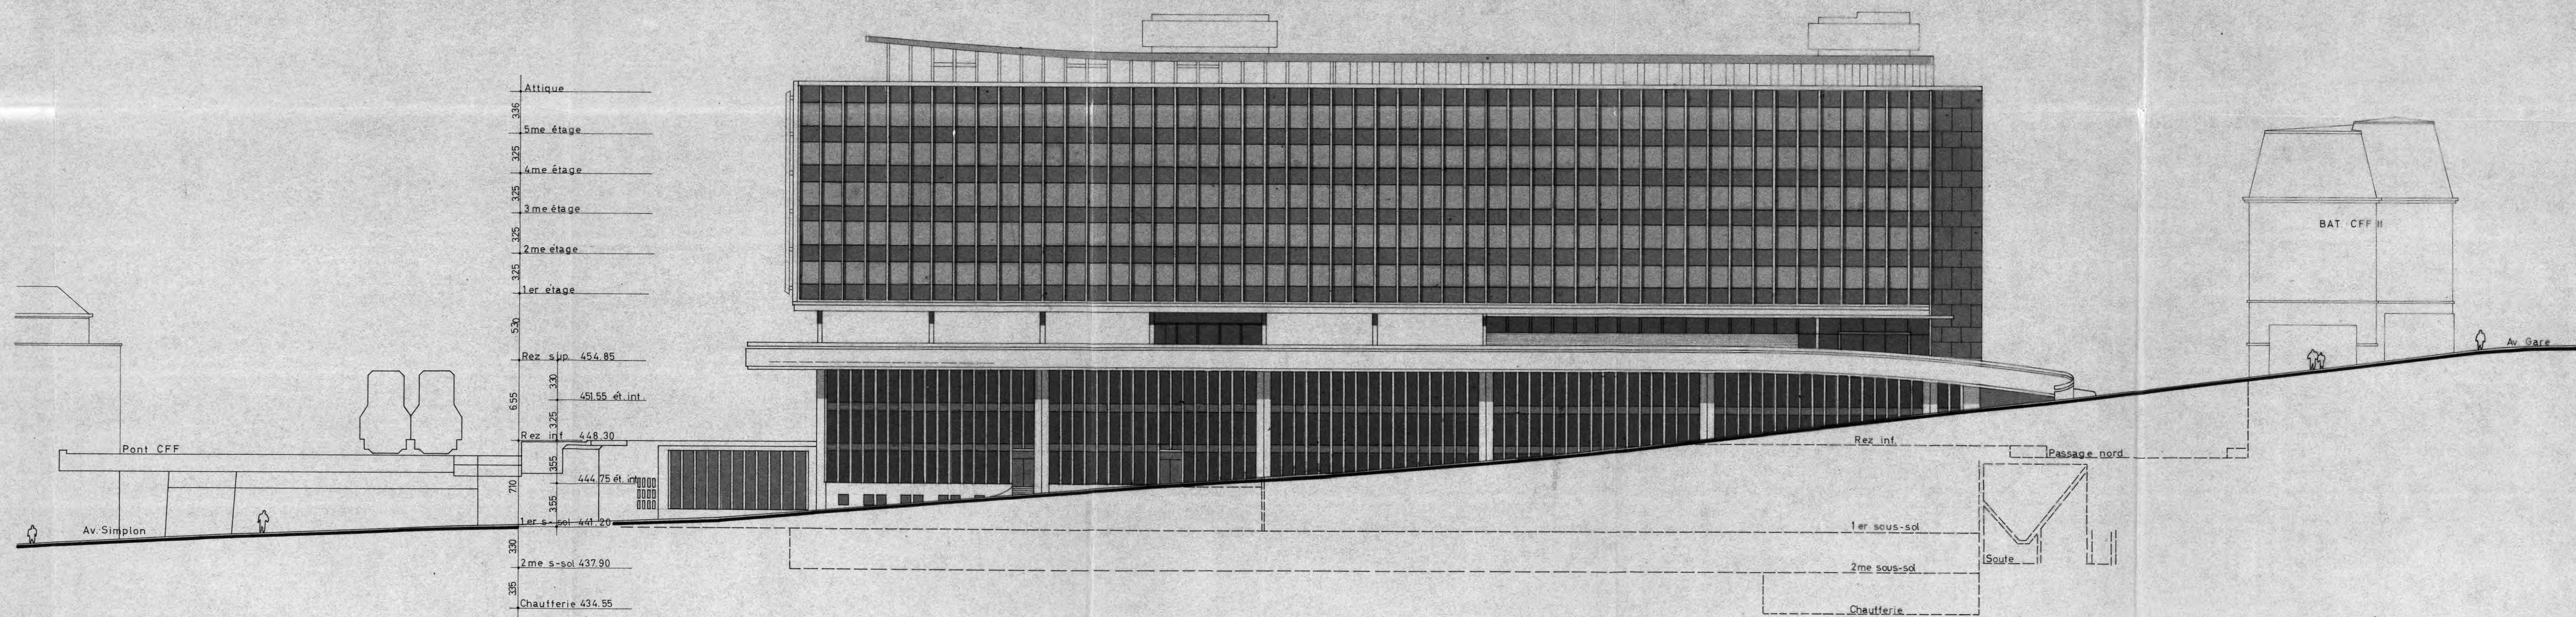

FACADE EST

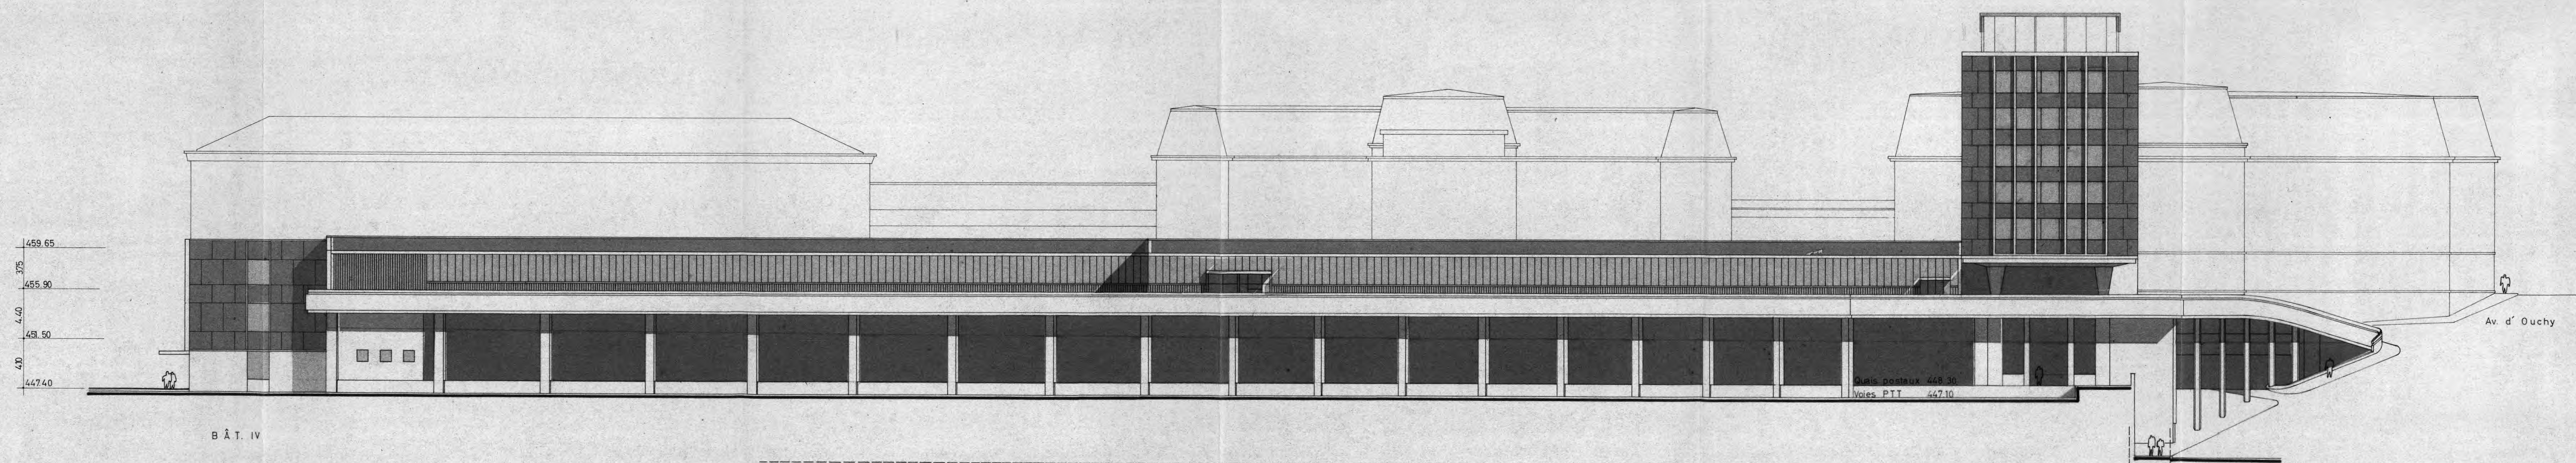

FACADE SUD

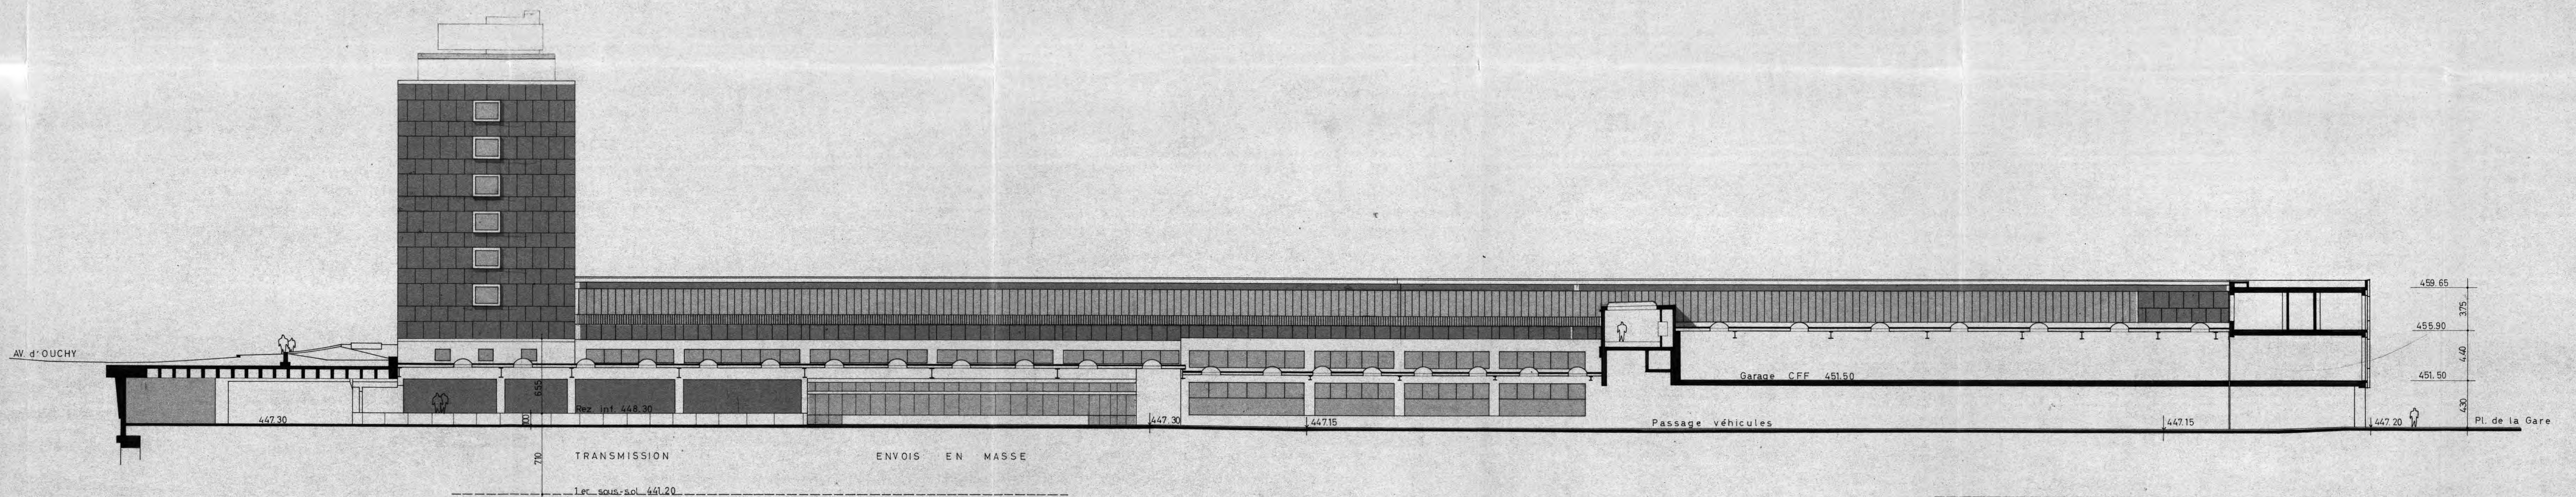

FACADE NORD ET COUPE SUR PASSAGE VEHICULES

TRAVAUX
23 AVR. 1966
Ses ADMINISTRATIF

347/59

BATIMENT POSTAL
LAUSANNE 2.GARE

FAÇADES & COUPE

CONFORME à
L'EXECUTION

ARCHITECTES: M. BOVEY, M. MAILLARD
AVENUE DE LA GARE 43 BIS LAUSANNE TEL. 29 60 49
ÉCHELLE 1 : 1/200 DATE: 3 8 60
MODIFIÉ LE: 12.1.61 DESSIN: R.B. N° 200/181
29.4.65

mandat 8001 CFF AMENAGEMENT DE BUREAUX DANS LES COMBLES, 4EME ETAGE SOLUTION 5 021

titre du plan
FACADE NORD ET SUD


Alin Décoppet
architecte FAS, dipl. EPFL
professeur EPFL
21 avenue de Montchoisi
1000 Lausanne 19 (021) 26 56 04

date 06.10.81 échelle 1:100
dessin RBF format 84/60
visé


Anciennement partenaire de AAA, Atelier des architectes associés, Lausanne

TRAVAUX
8 MARS 1992
SGS ARCHITECTURE


RESTE AU DOSSIER

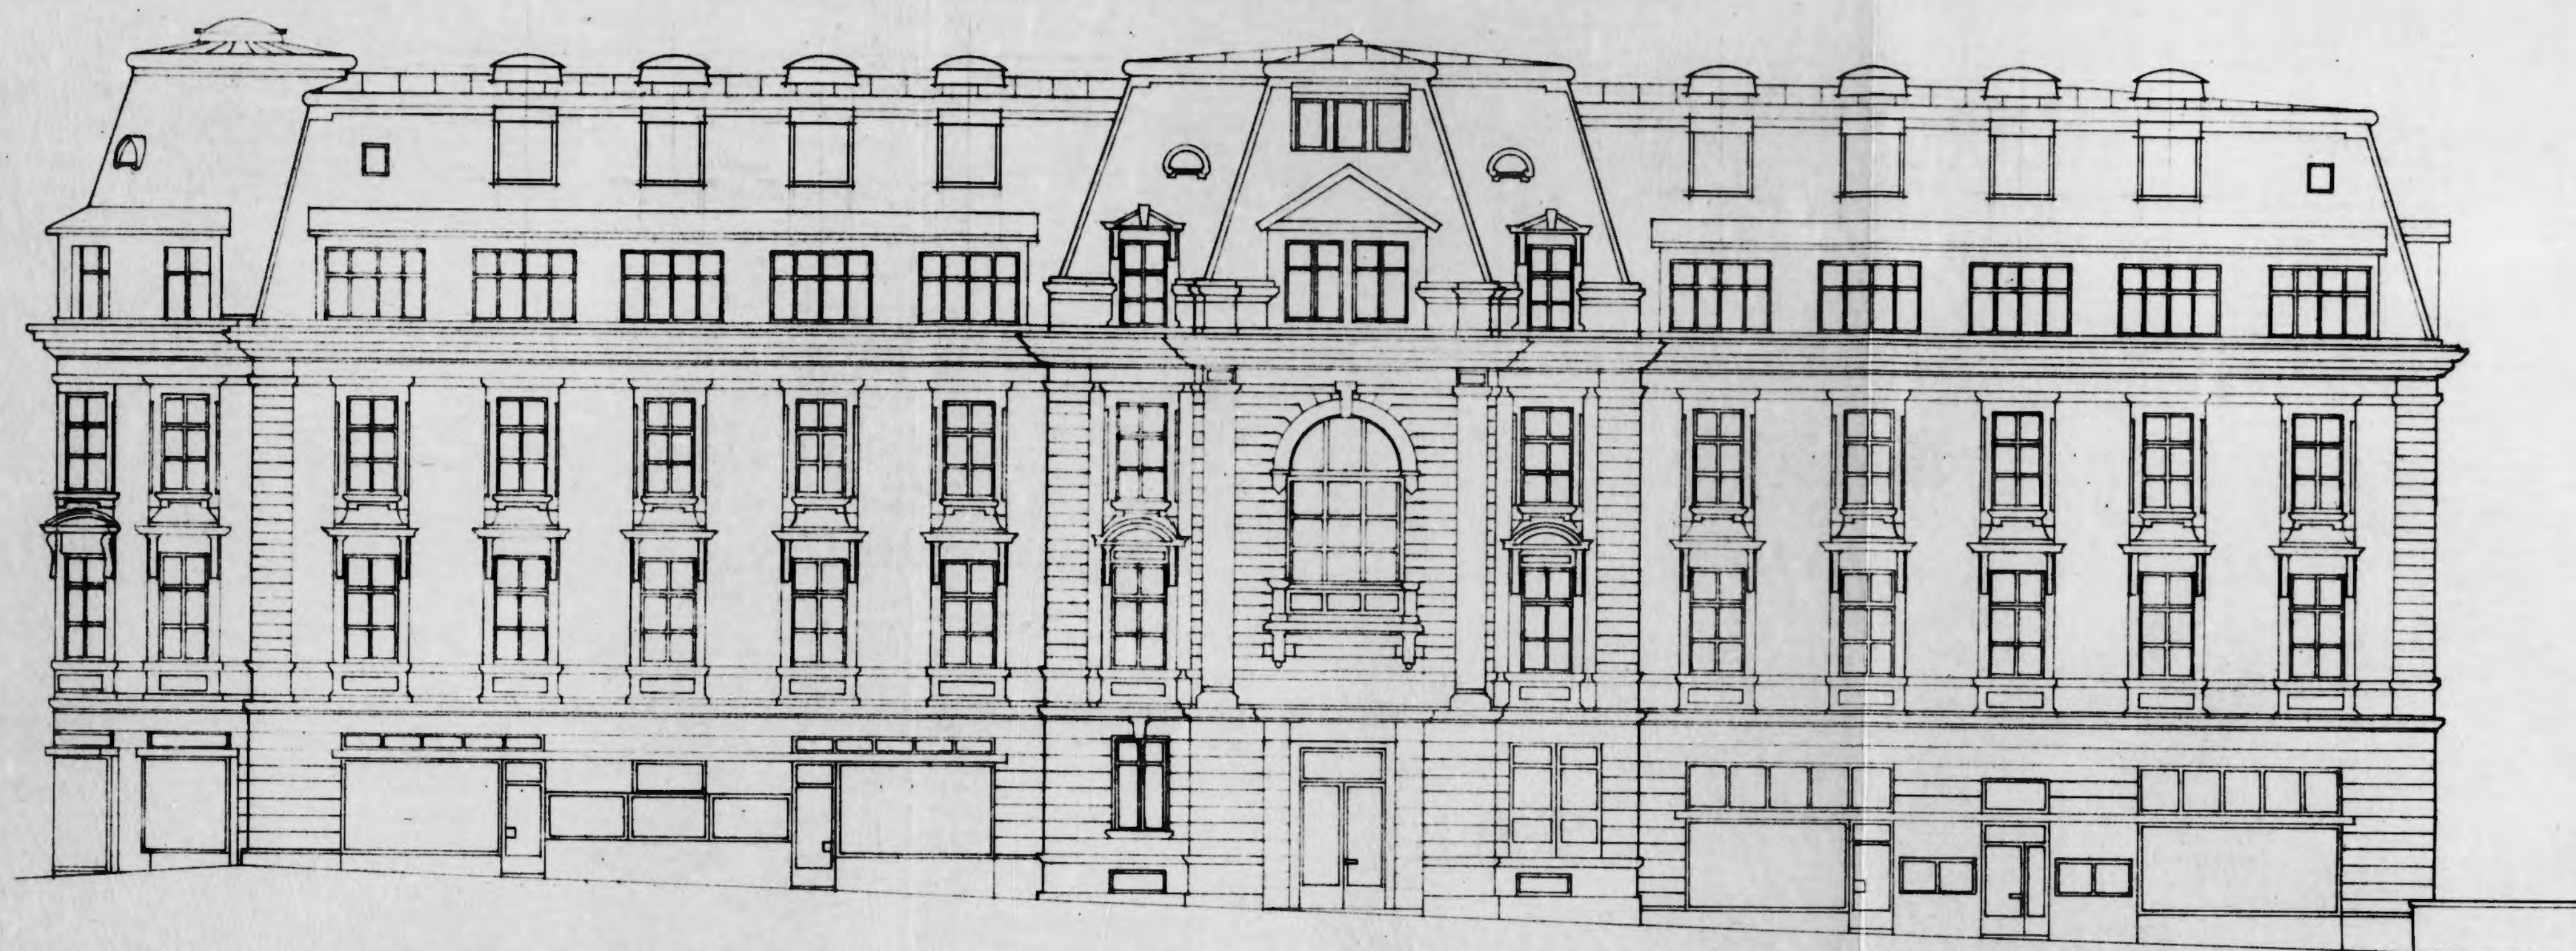



FACADE NORD

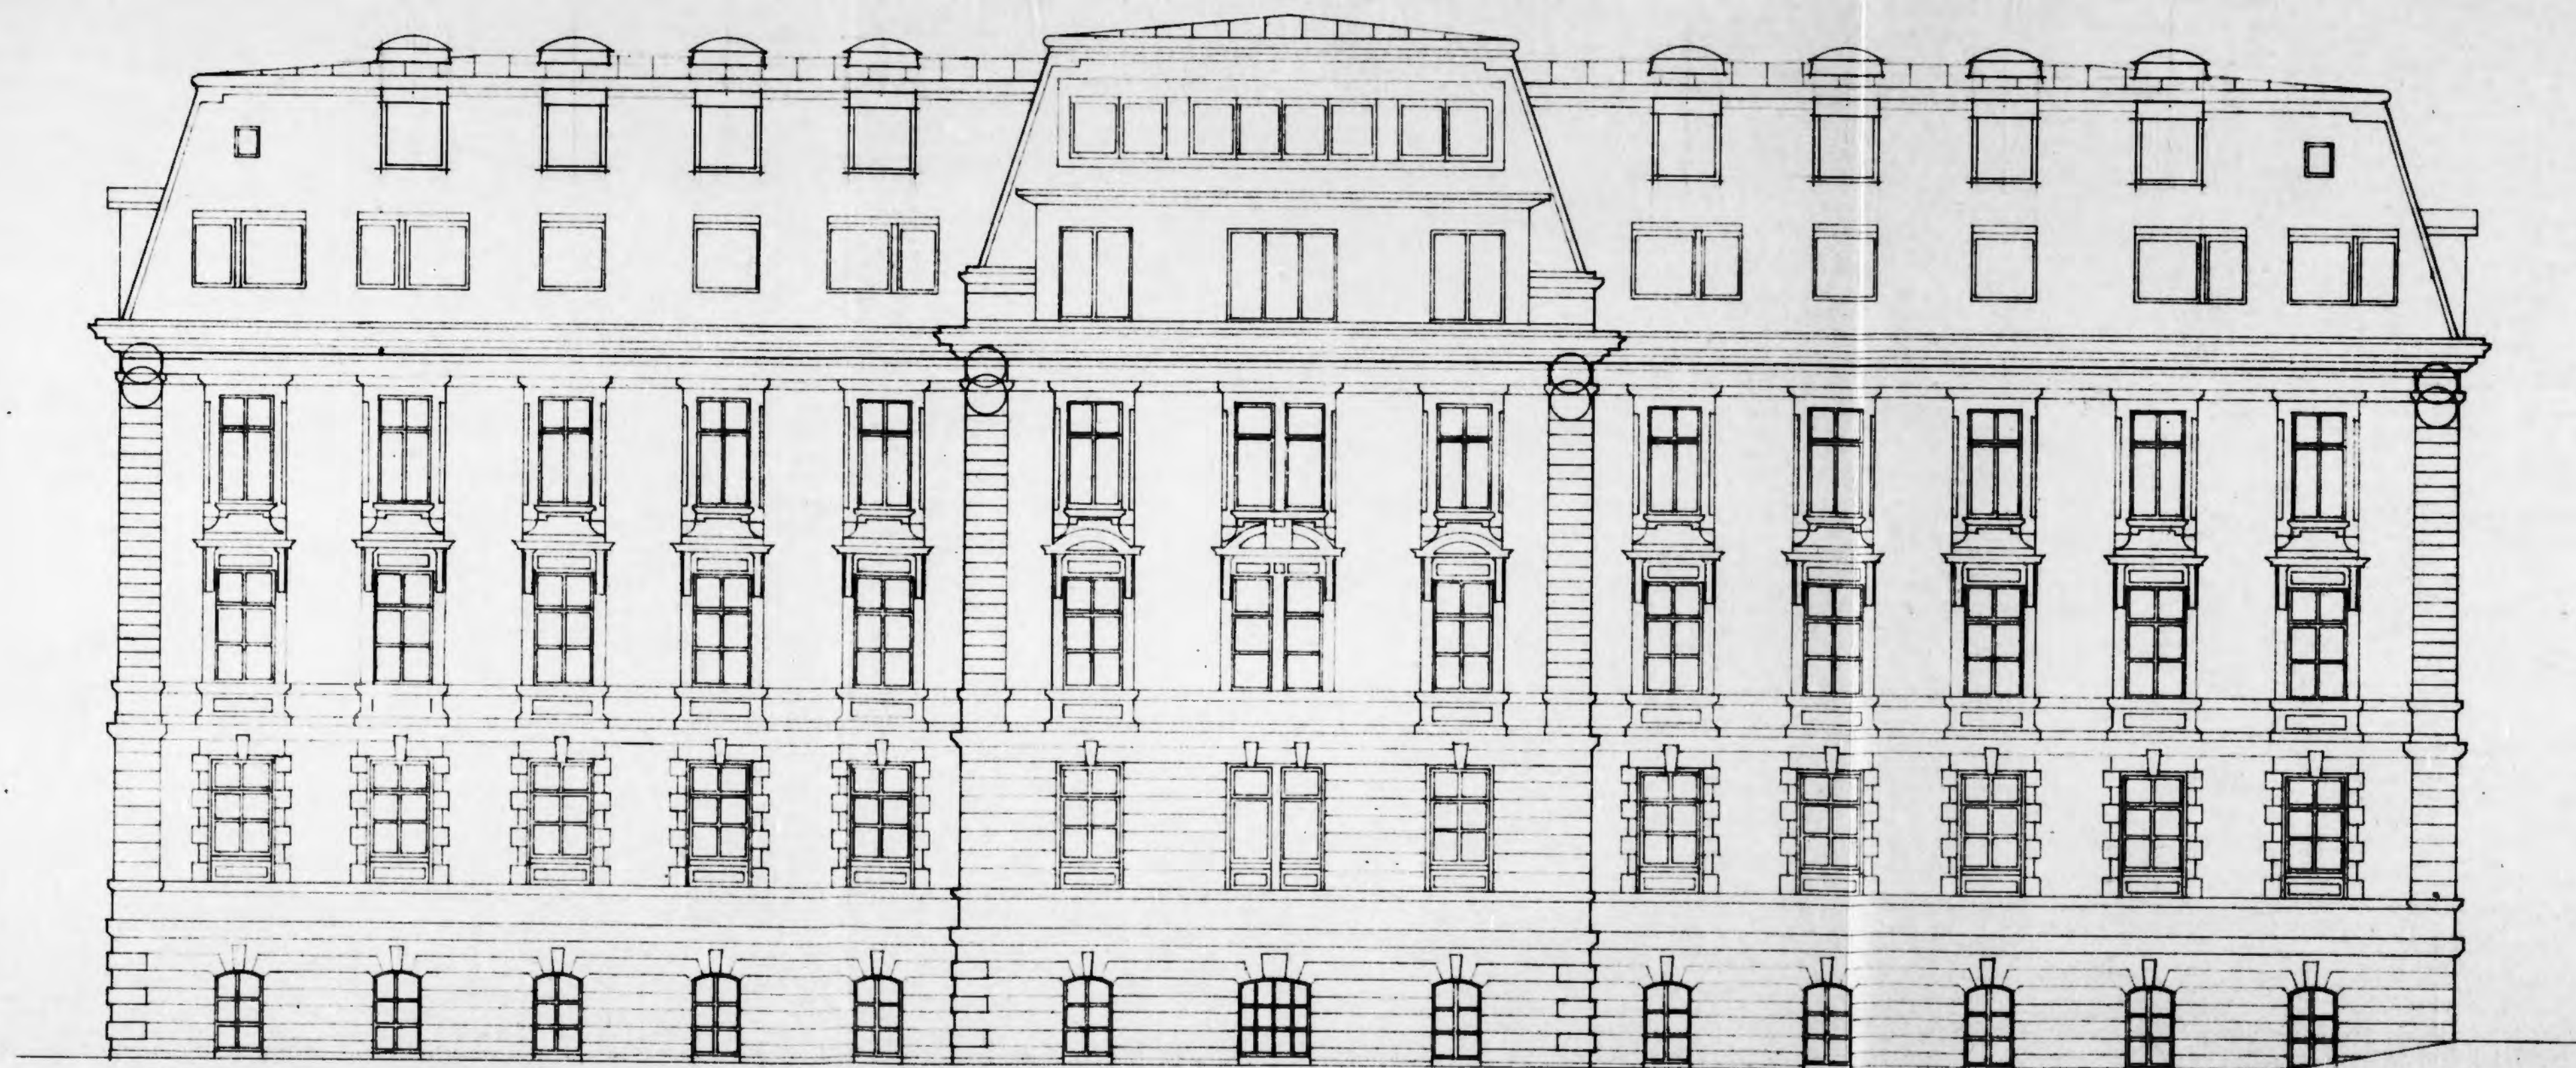


FACADE SUD

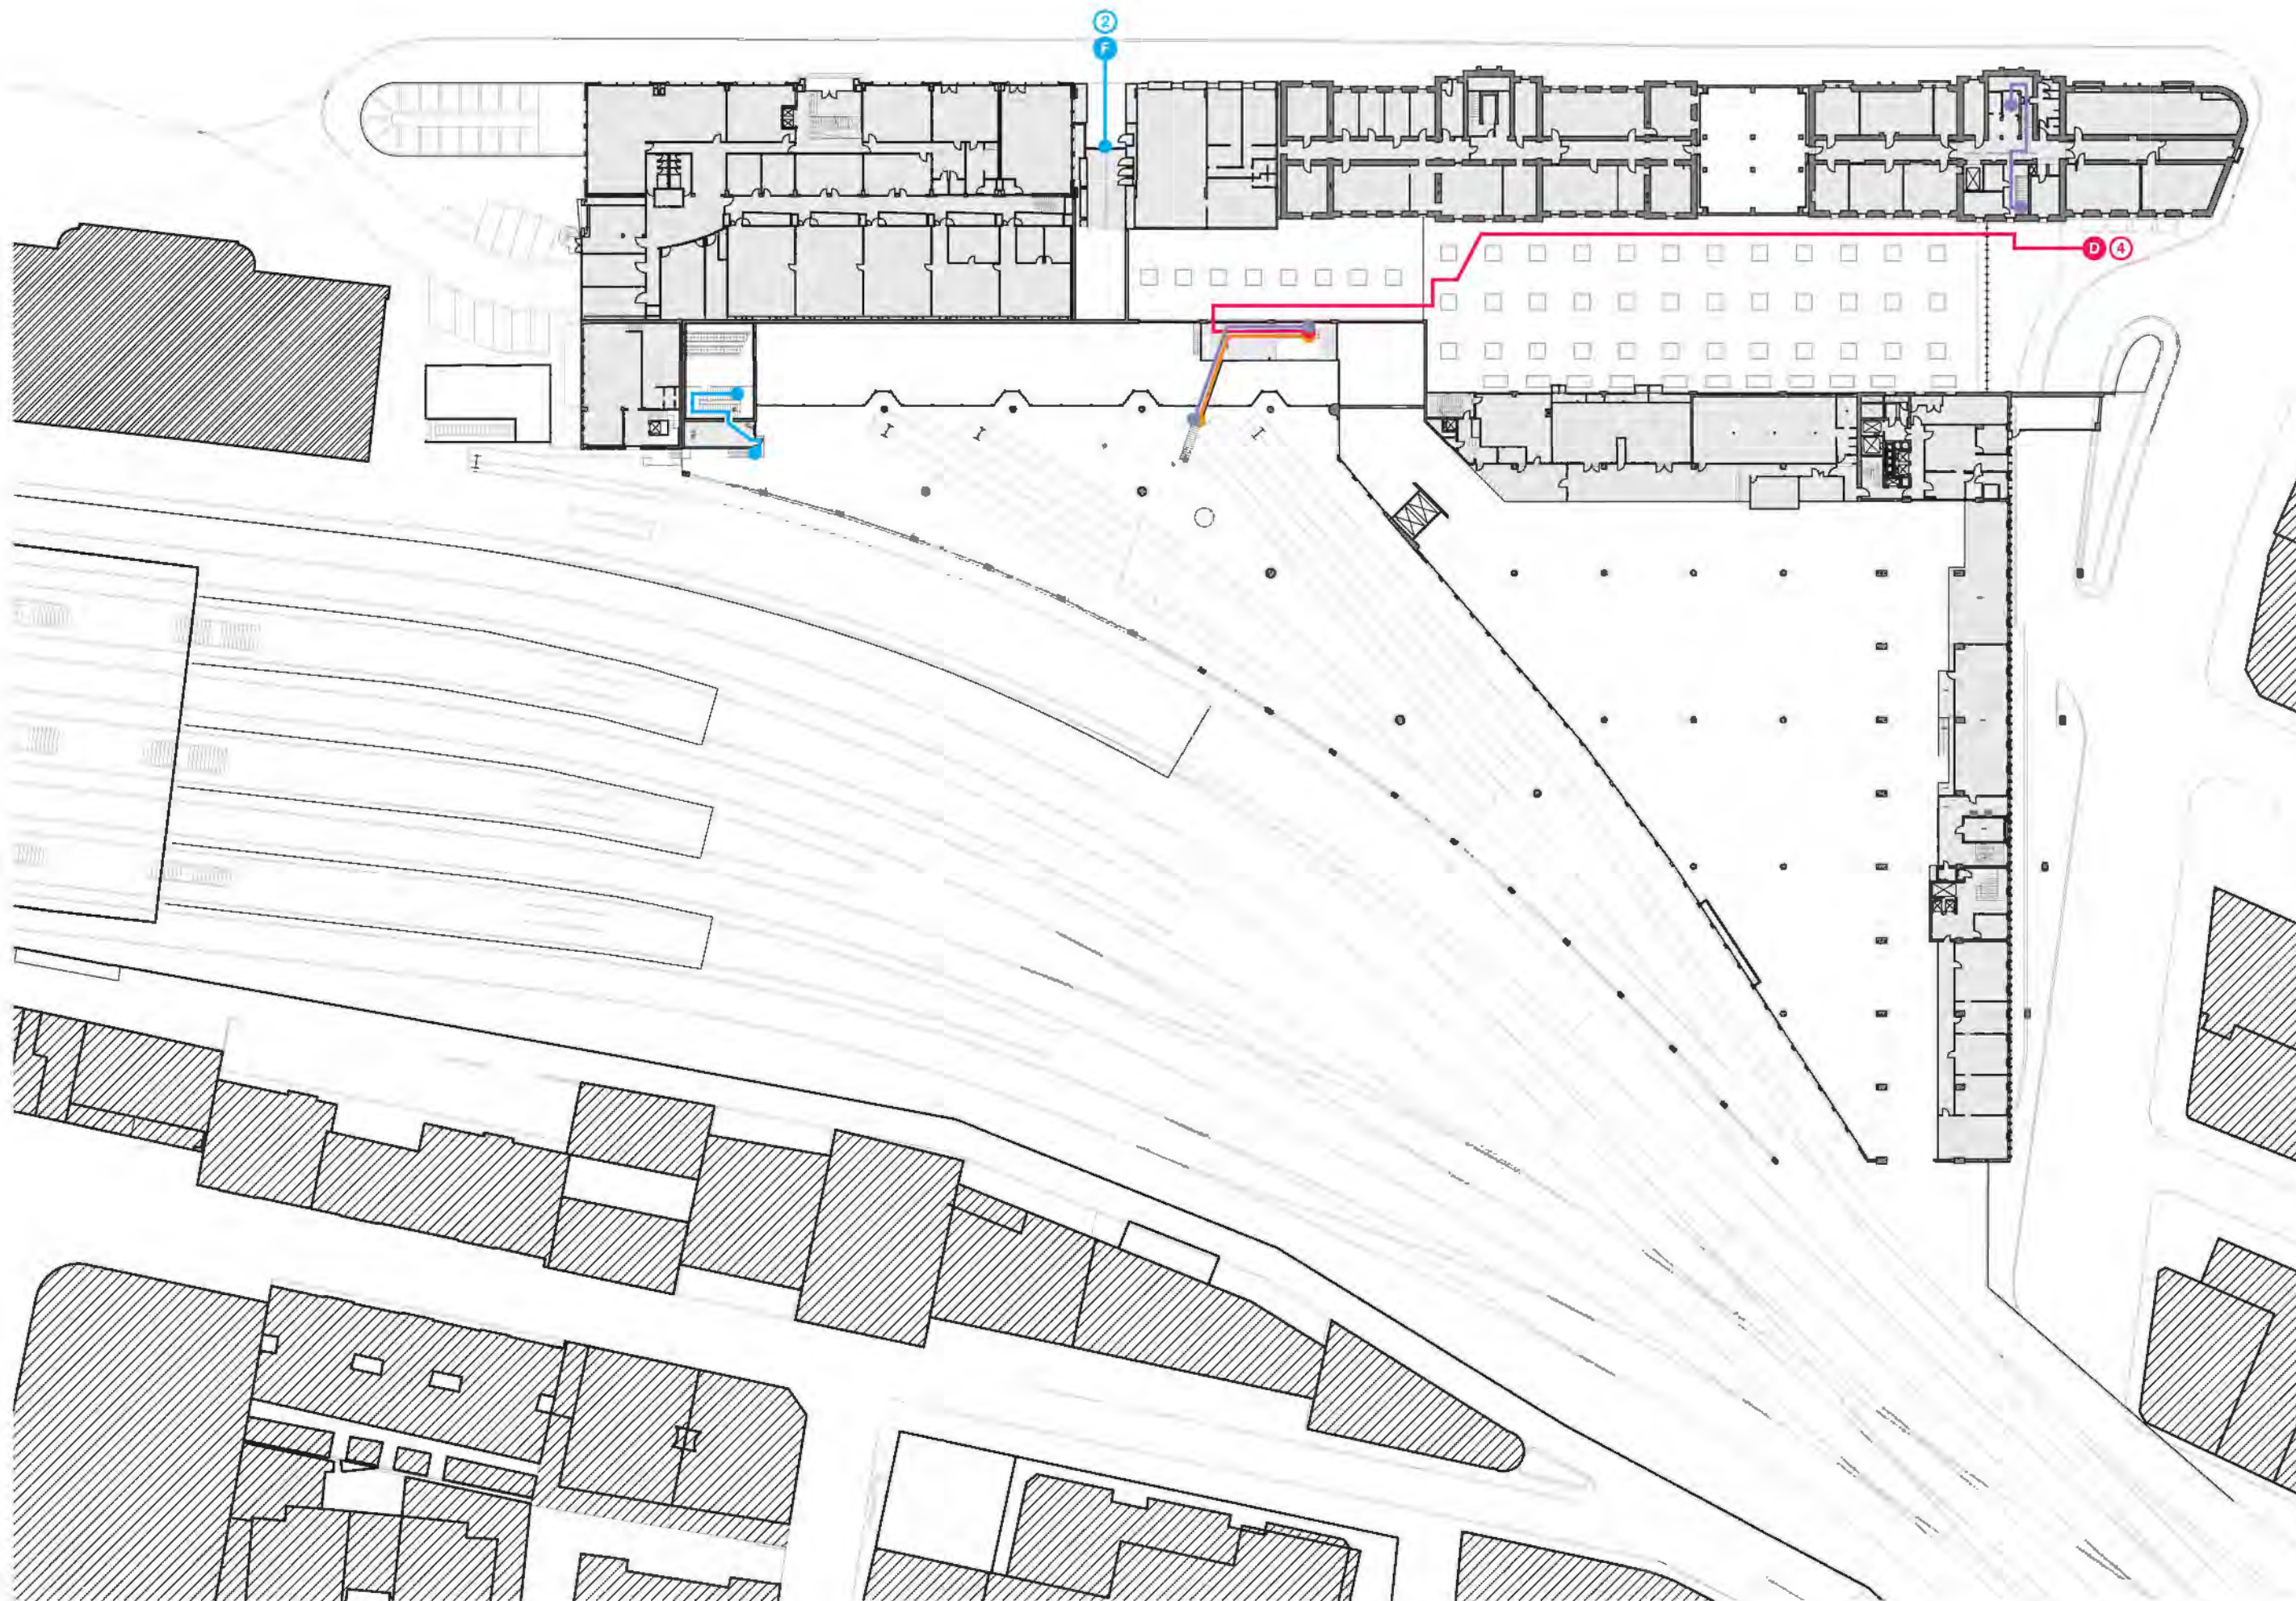


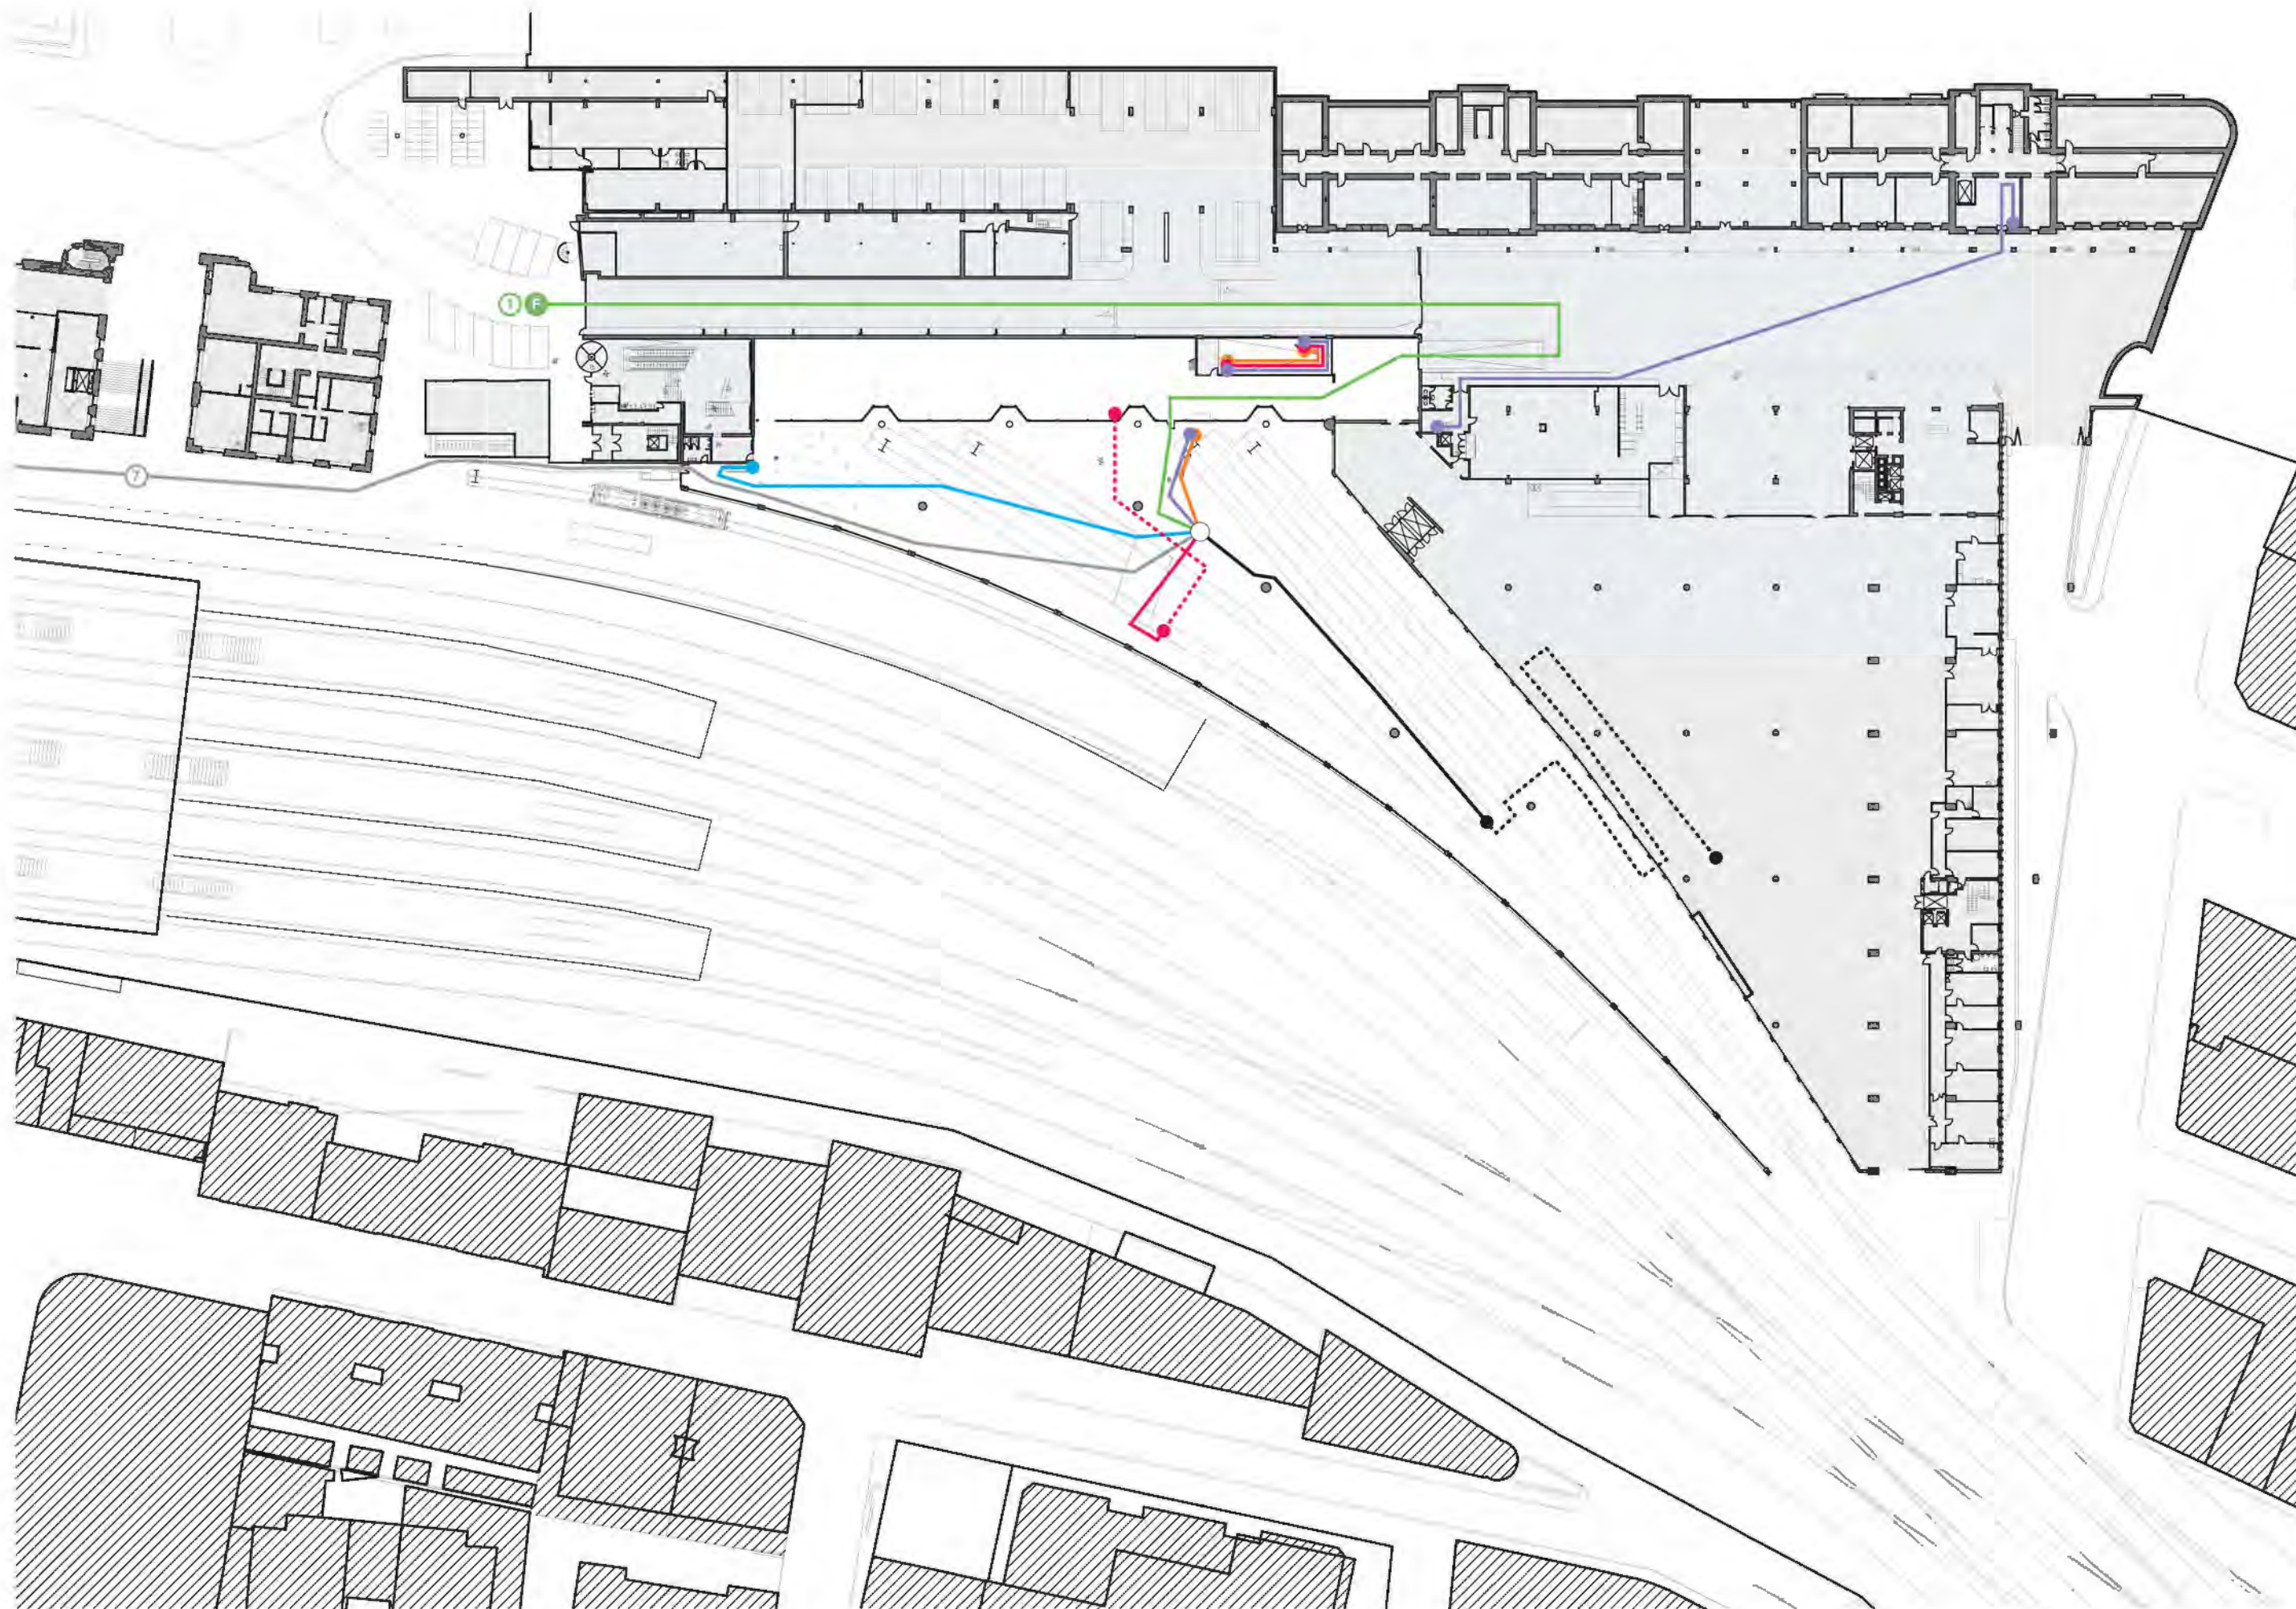

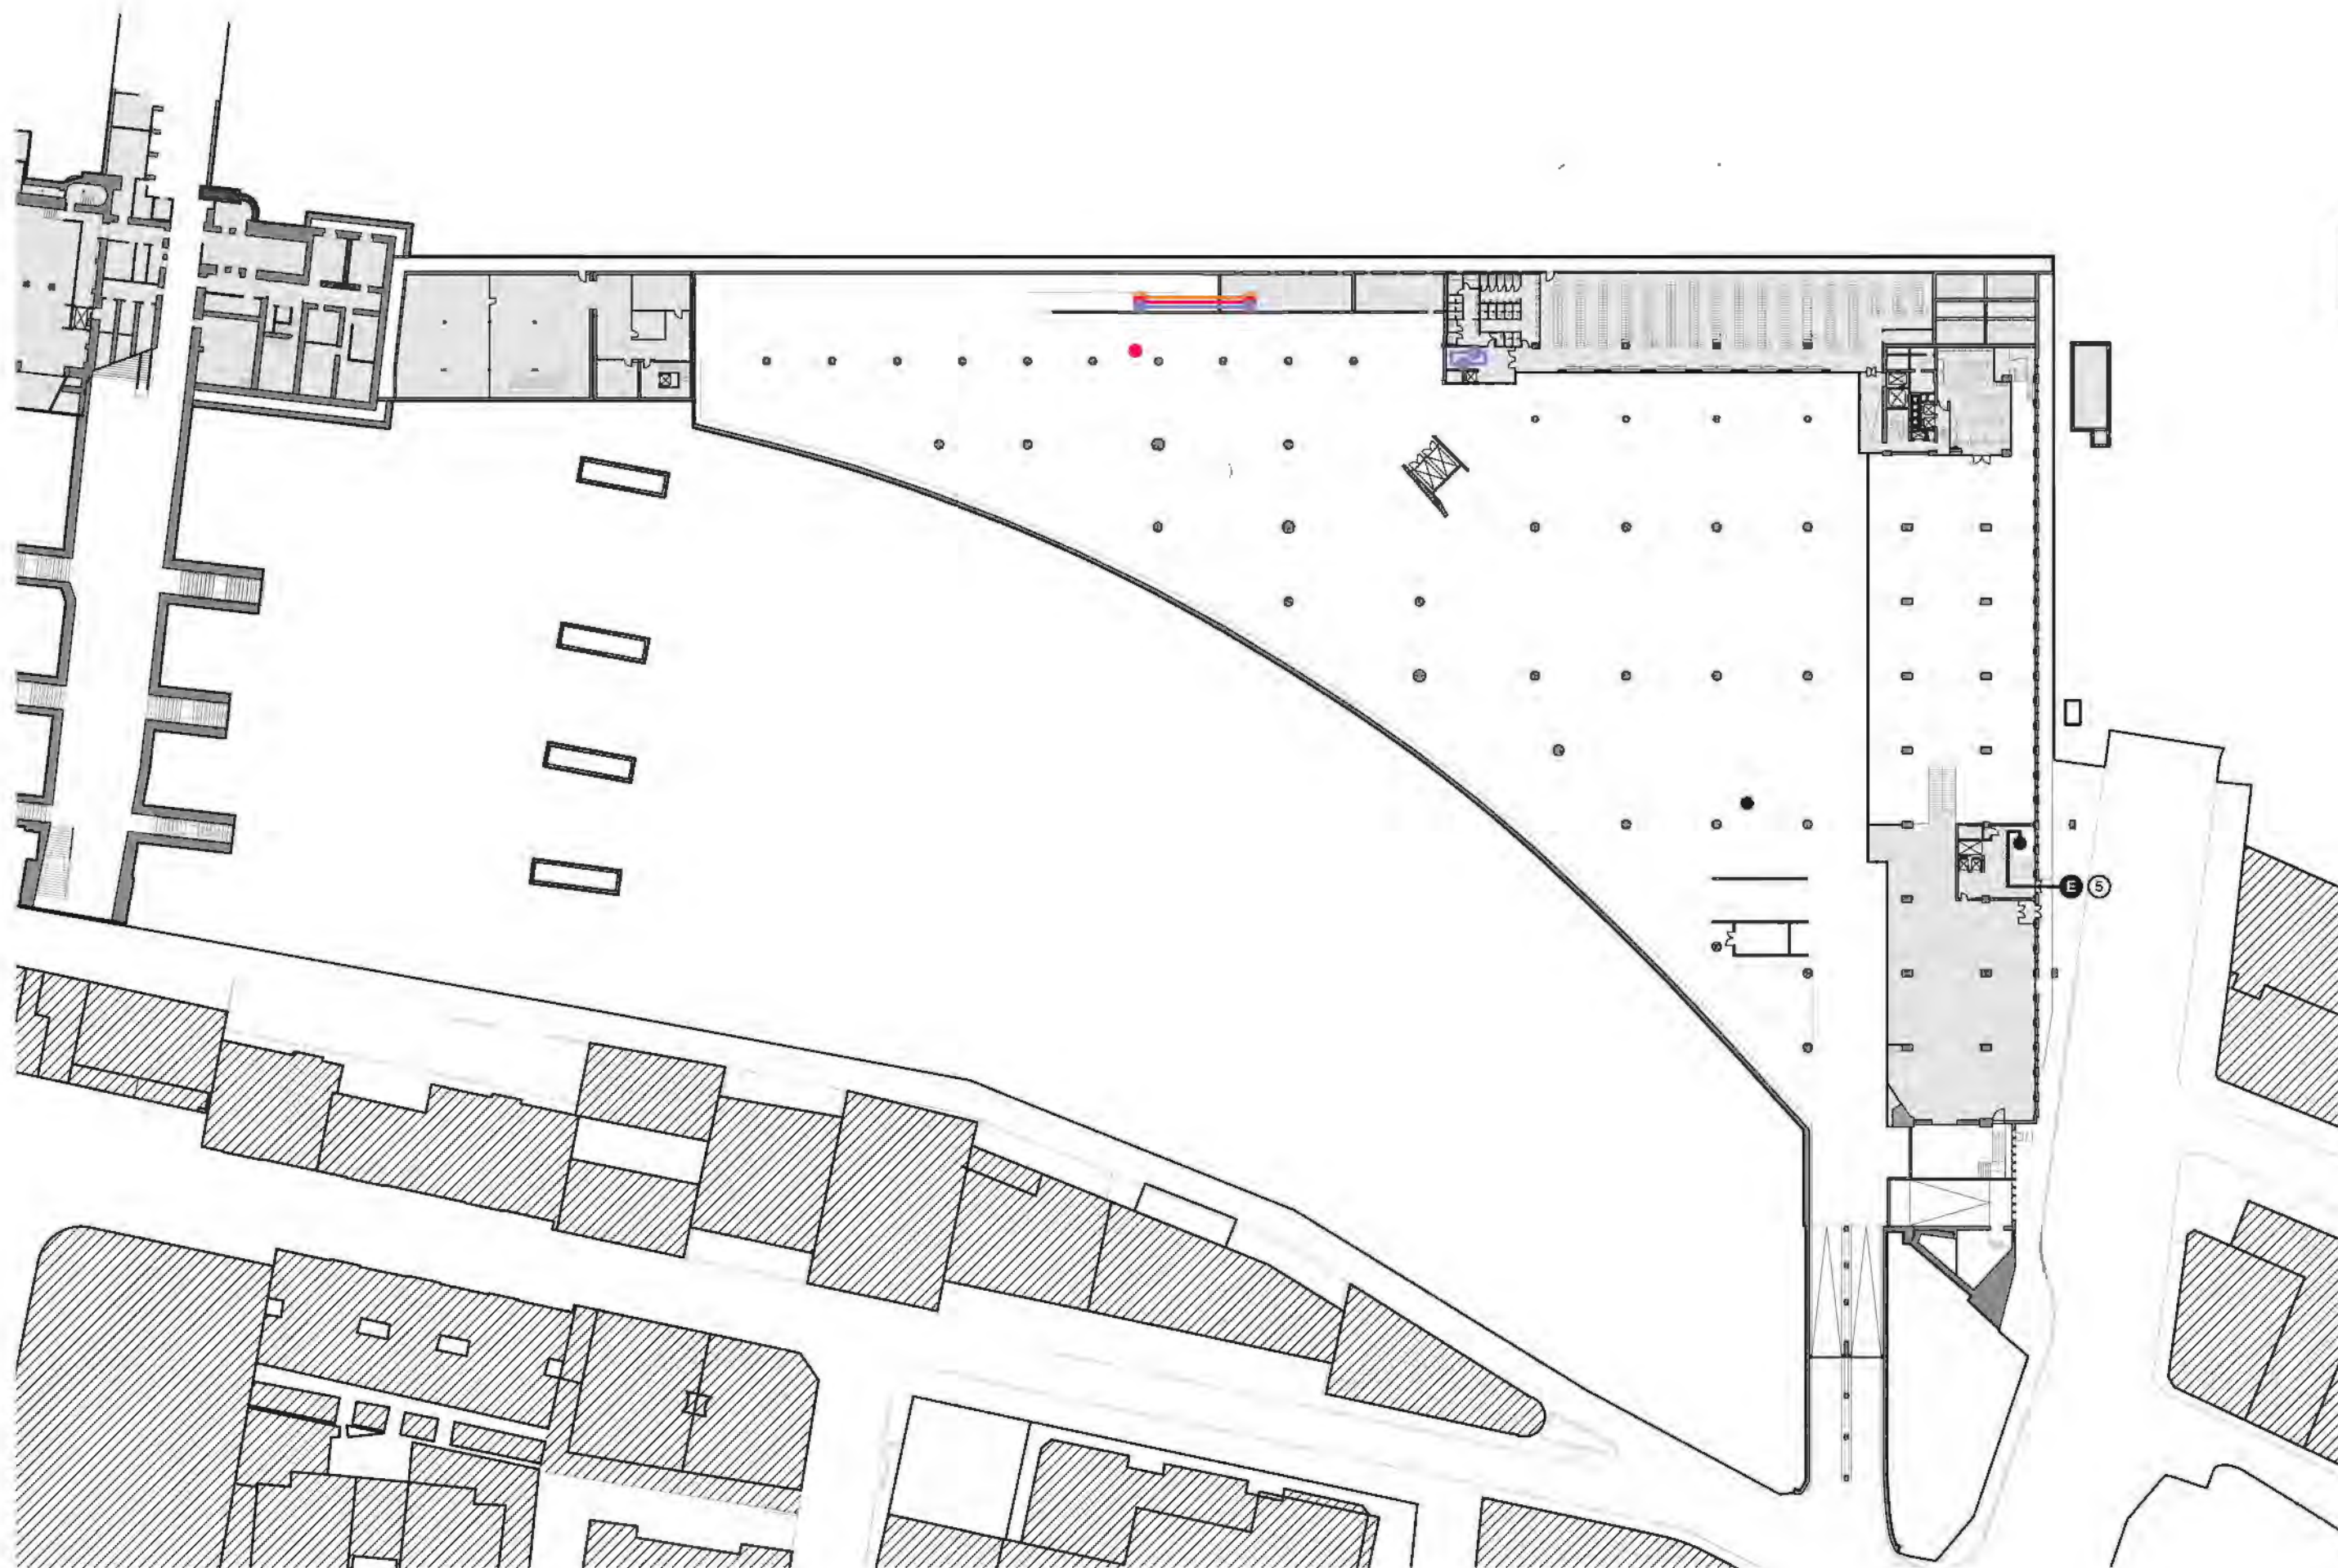



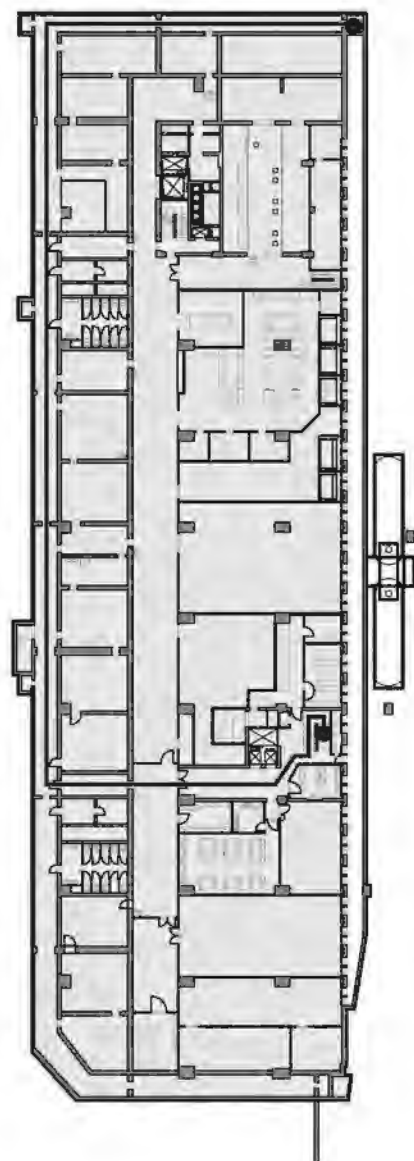

 

0

ETAGE INTERMEDIAIRE

TRAVAUX
23 AVR. 1986
See ADMINISTRATIF


BATIMENT POSTAL
LAUSANNE 2.GARE

REZ INFÉRIEUR

CONFORME à
L'EXÉCUTION

ARCHITECTES: M. BOVEY, M. MAILLARD
PASSAGE ST-FRANÇOIS 12 LAUSANNE TÉL. 23 00 68
ÉCHELLE: 1:200 DATE: 15.4.89 N° 200/177
MODIFIÉ LE: 29.6.89 DESSINÉ: R.B.
11.11
5.9.83
29.9.85

AVENUE DE LA GARE

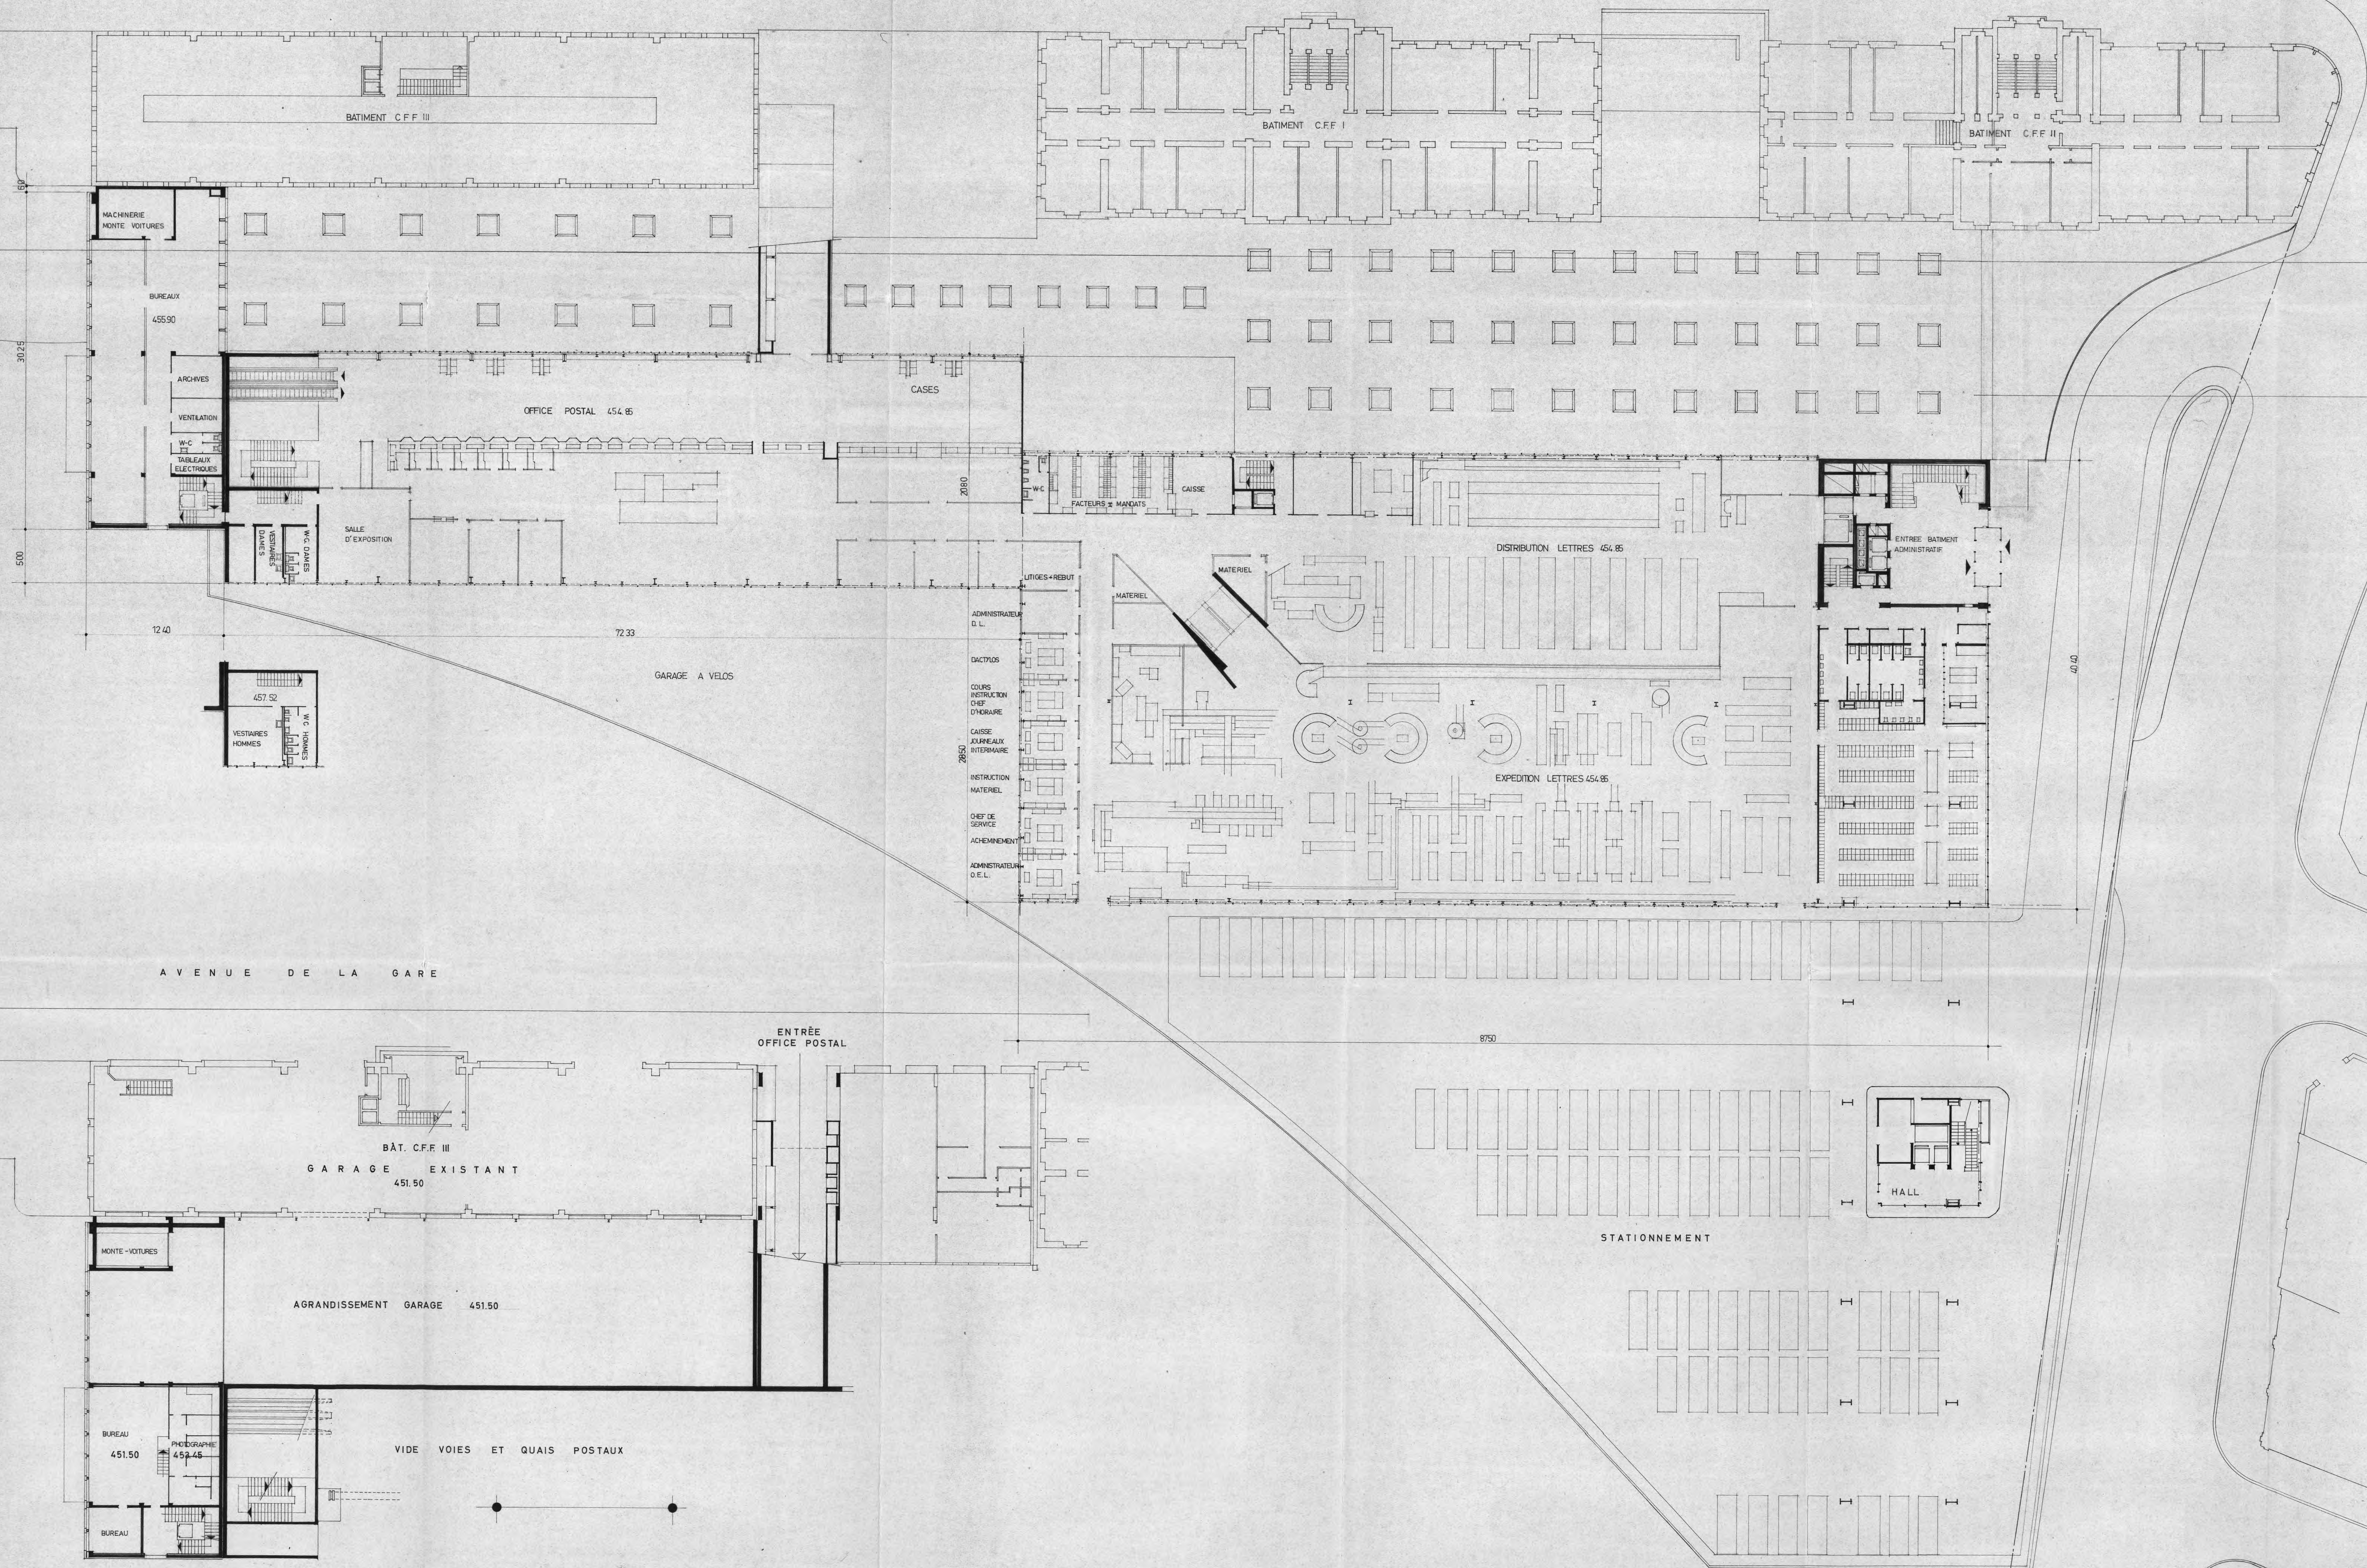

AVENUE DE LA GARE

ENTRÉE OFFICE POSTAL

BÂT. C.F.F. III
GARAGE EXISTANT
451.50

AGRANDISSEMENT GARAGE 451.50

VIDE VOIES ET QUAIS POSTAUX

STATIONNEMENT

AVENUE DU SIMPLON


TRAVAUX
23 AVR. 1966
ADMINISTRATIF

BATIMENT POSTAL
LAUSANNE 2. GARE


REZ SUPERIEUR

CONFORME à
L'EXECUTION


ARCHITECTES: M. BOVEY, M. MAILLARD
AVENUE DE LA GARE 43 BIS LAUSANNE TEL. 28.80.88
ÉCHELLE: 1/200 DATE: 23.4.65 N° 200/268
MODIFIÉ: 29.9.65 DESS: j.v.

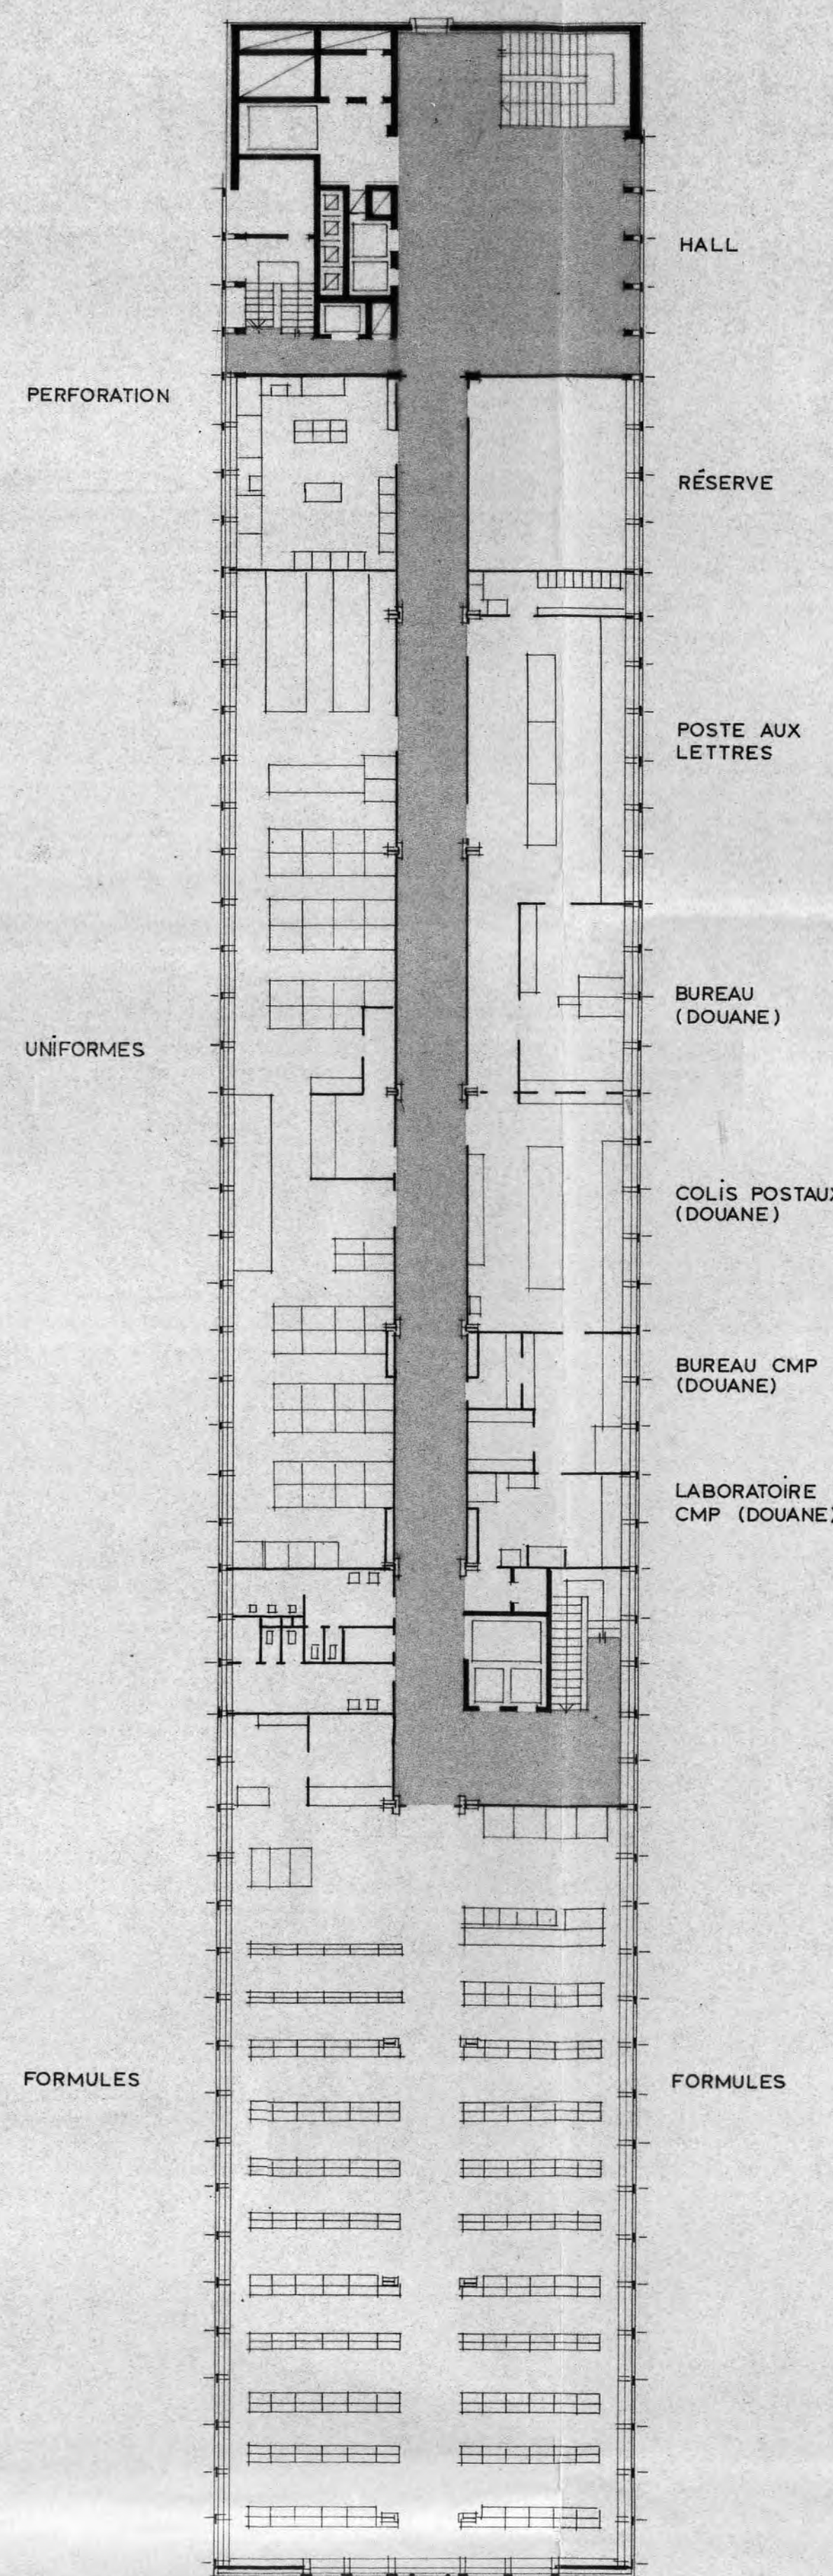


1er ETAGE

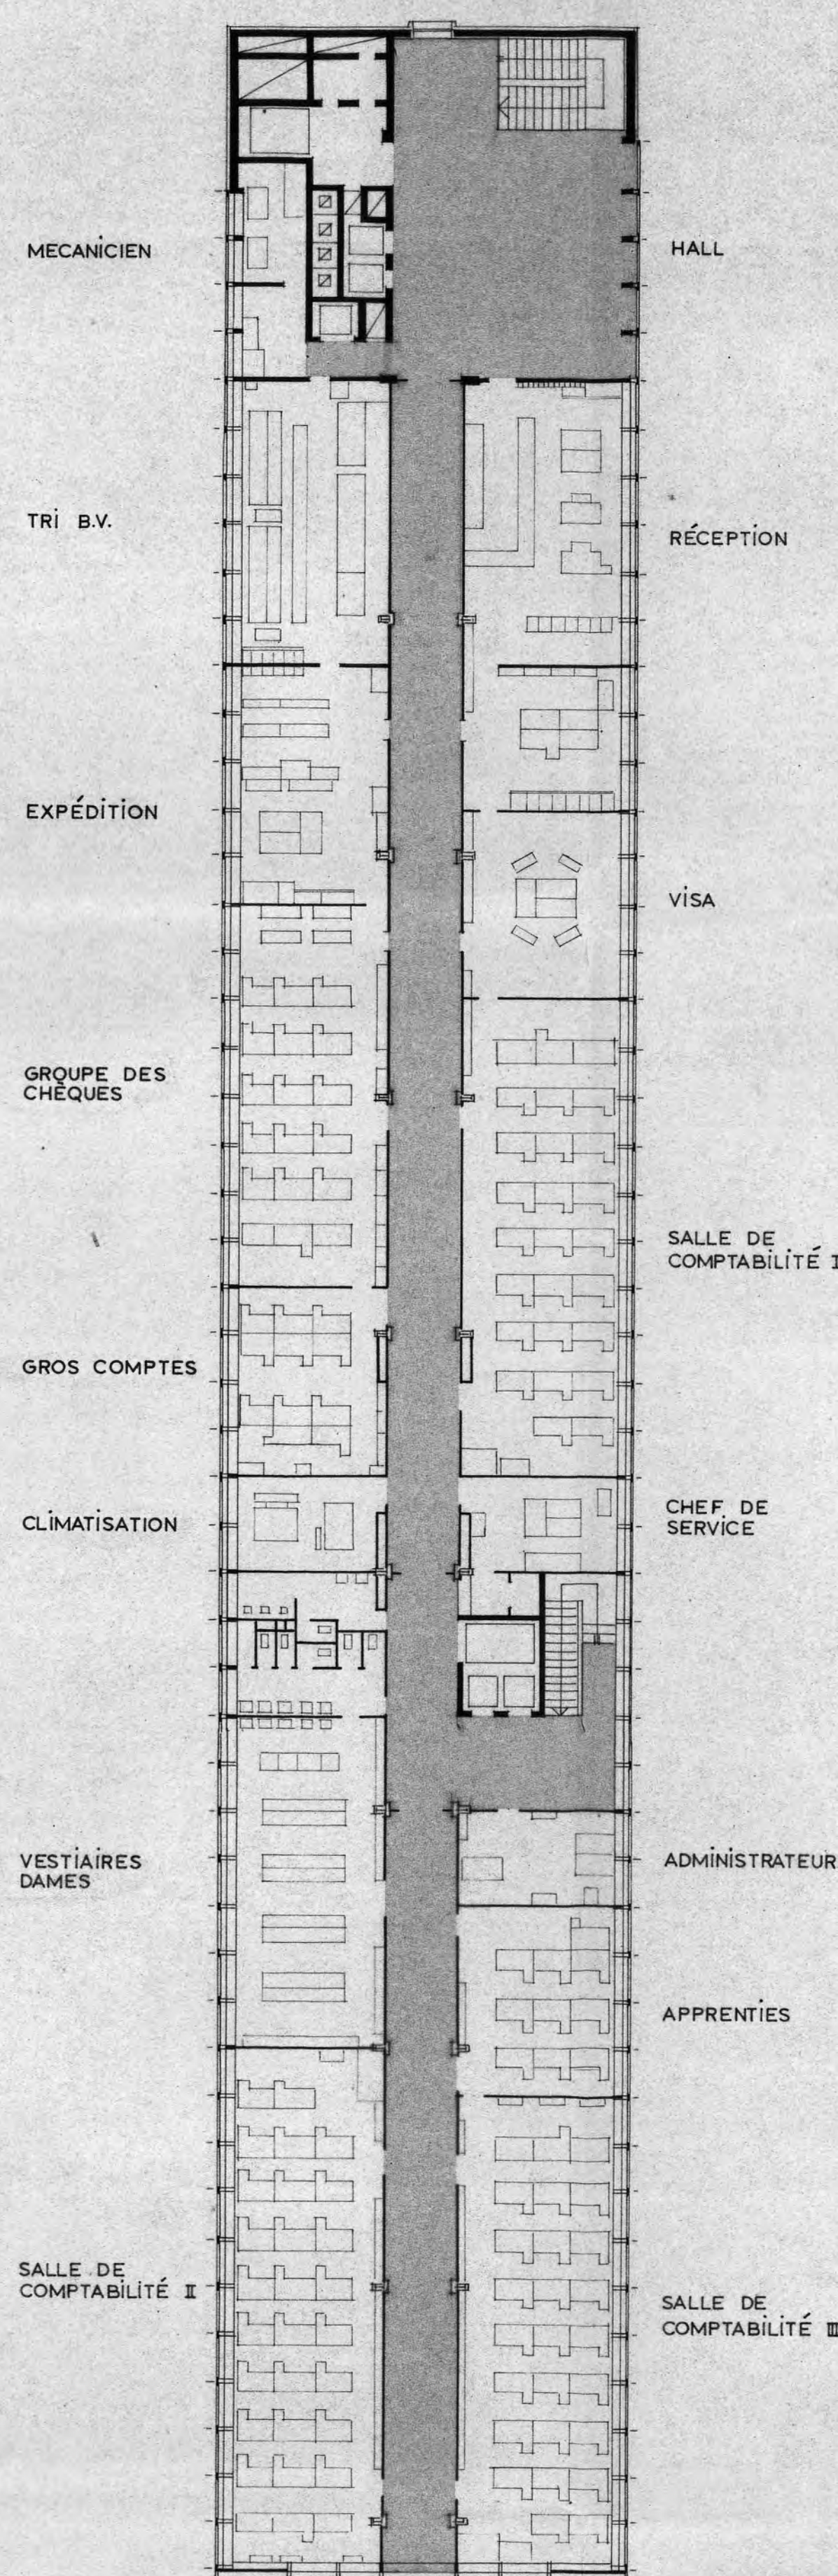


2em ETAGE

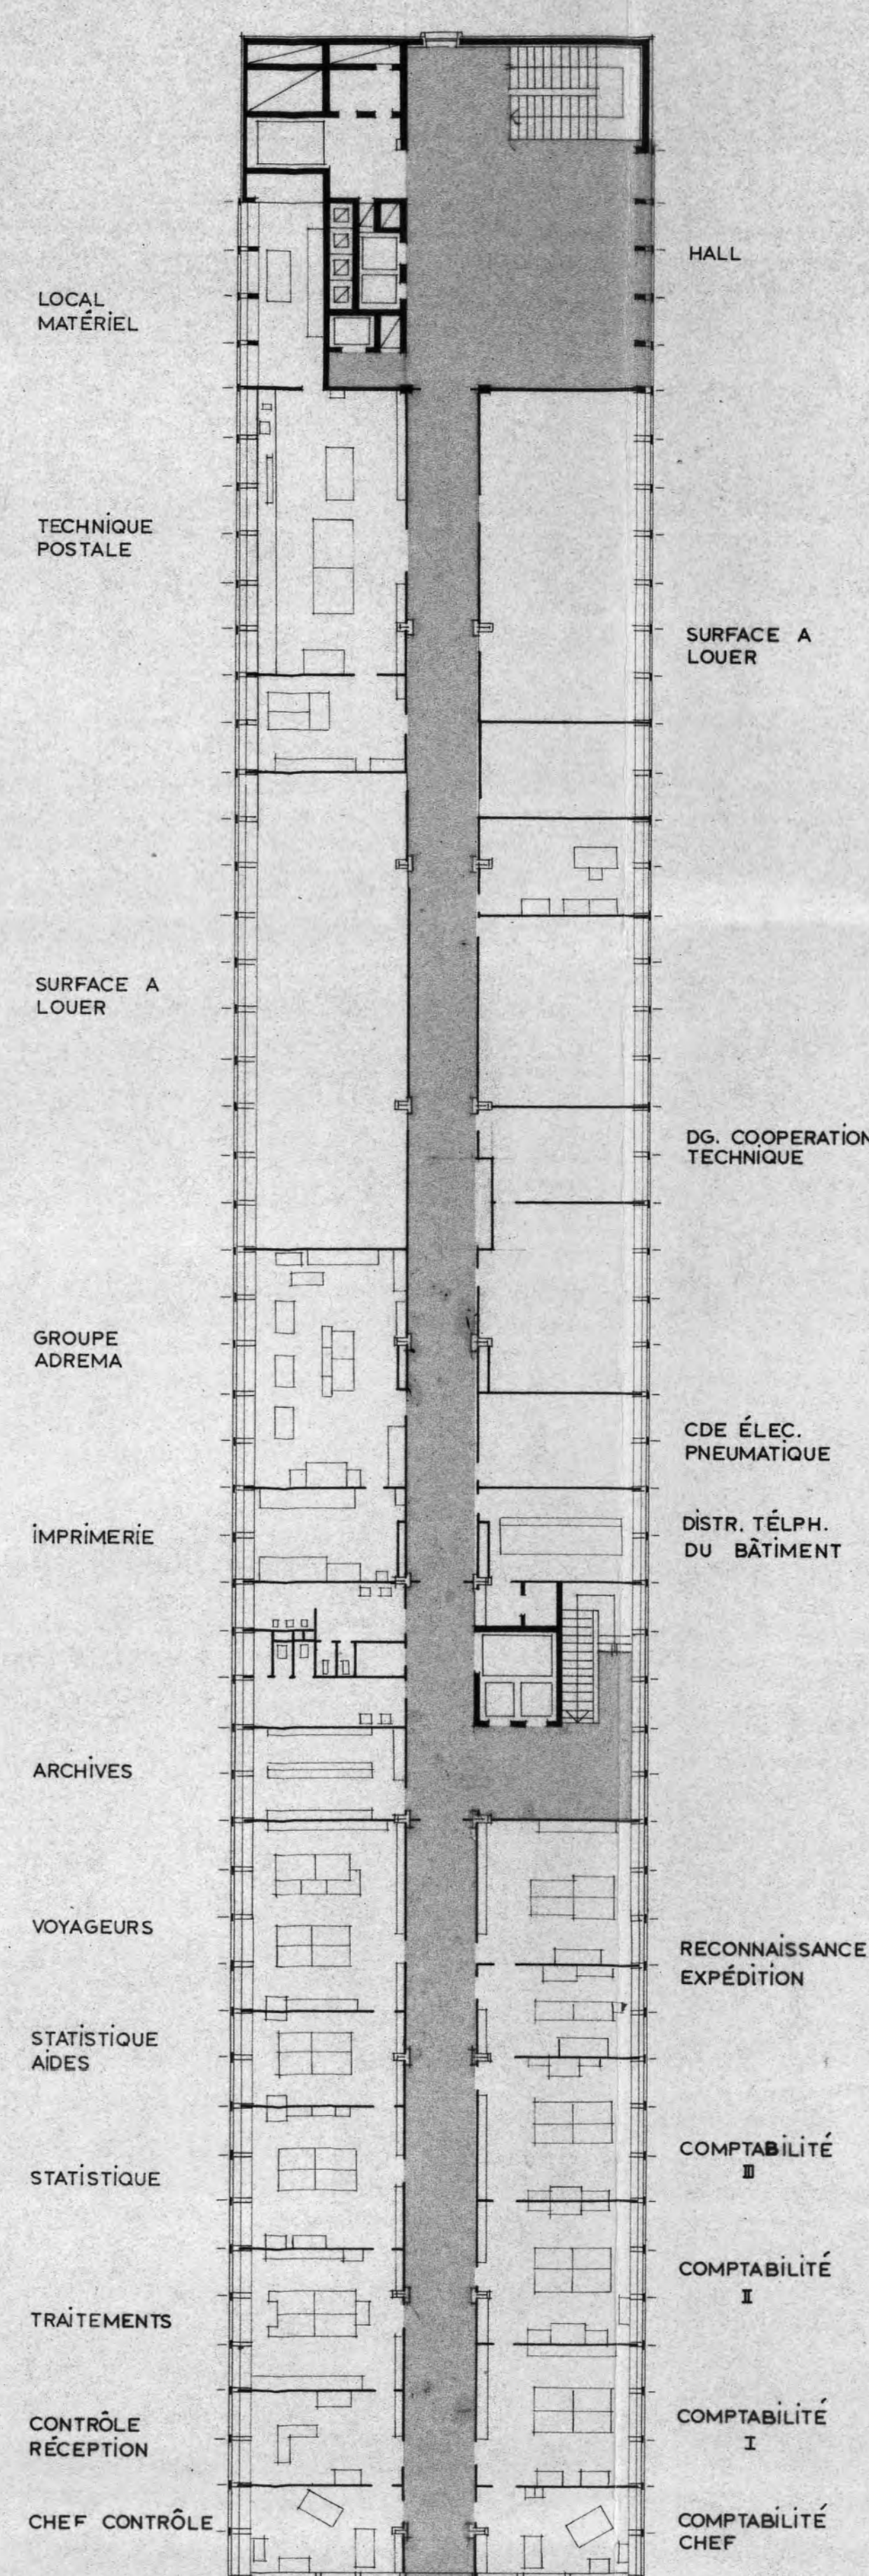


3em ETAGE

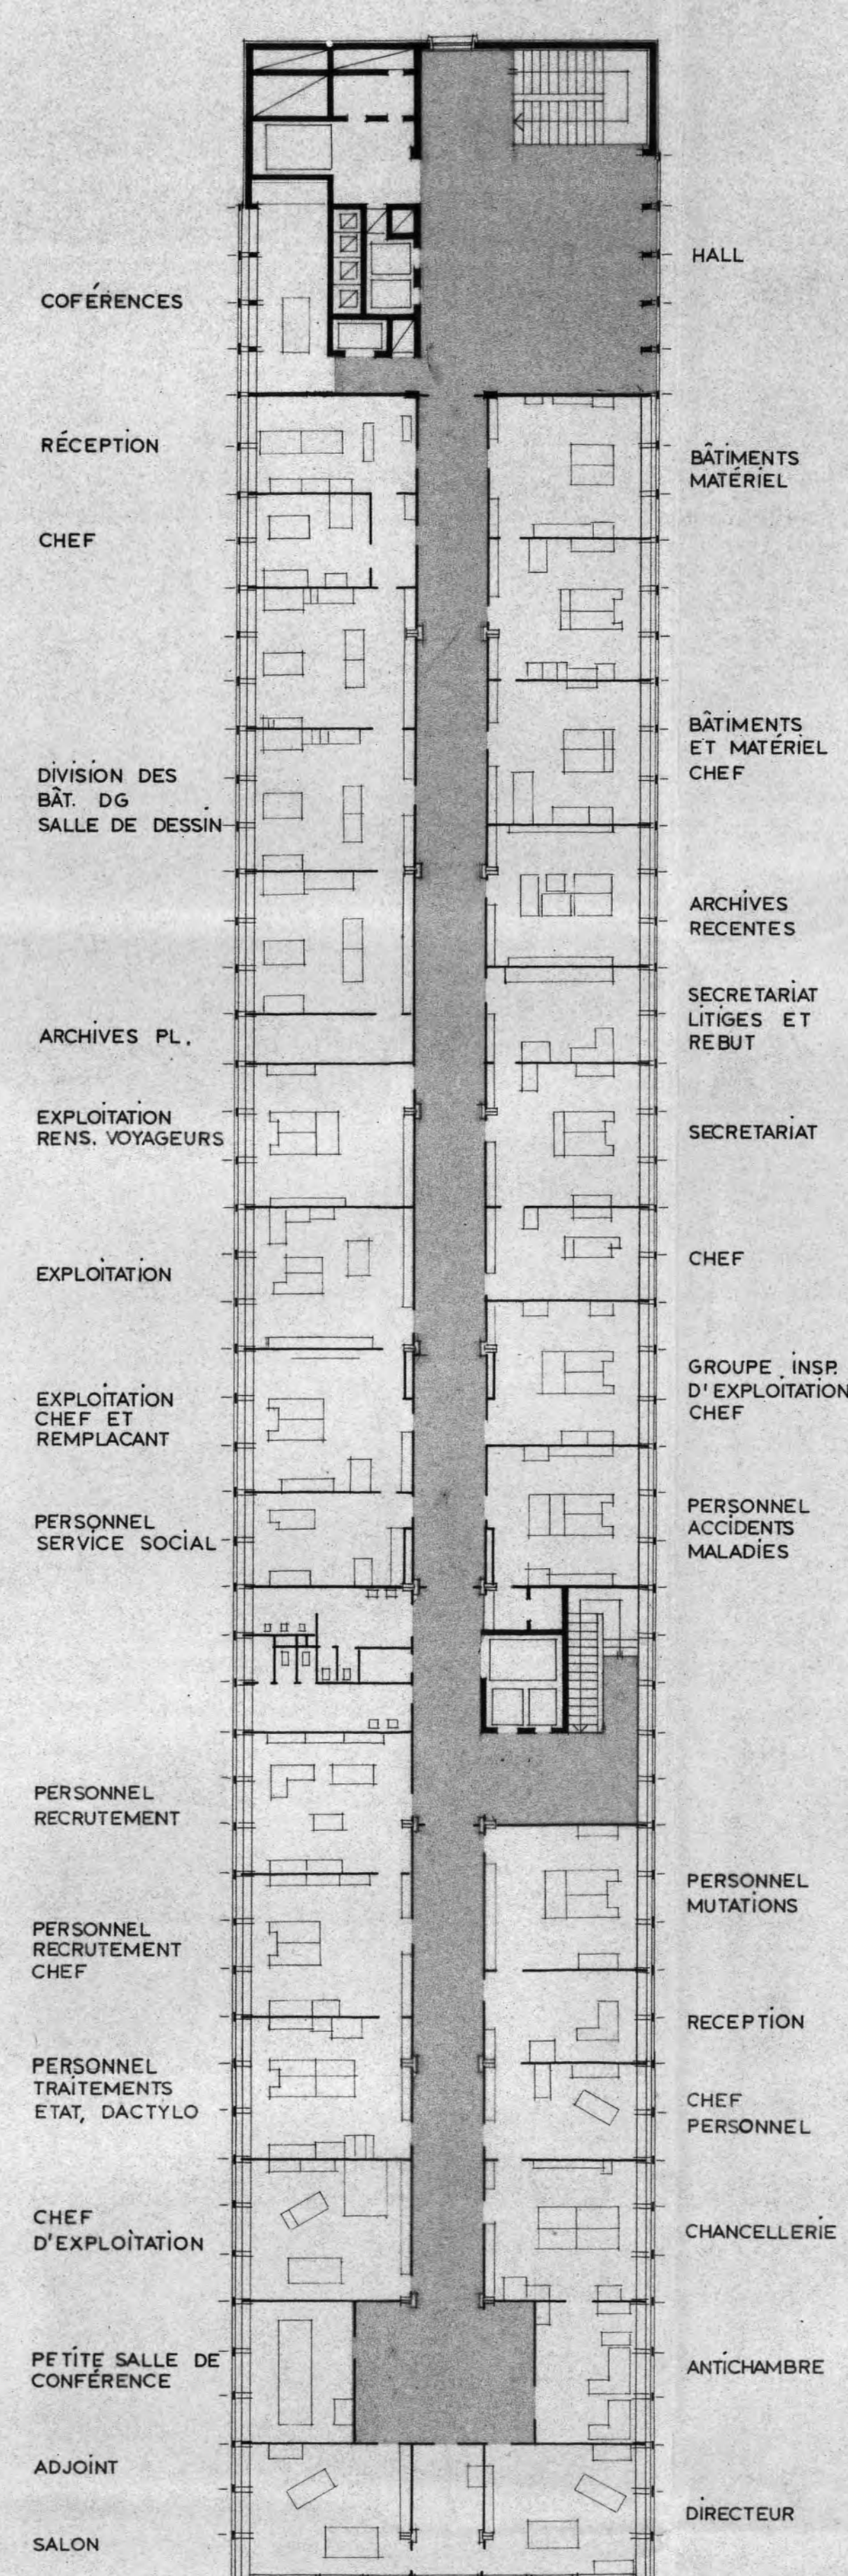

4em ETAGE

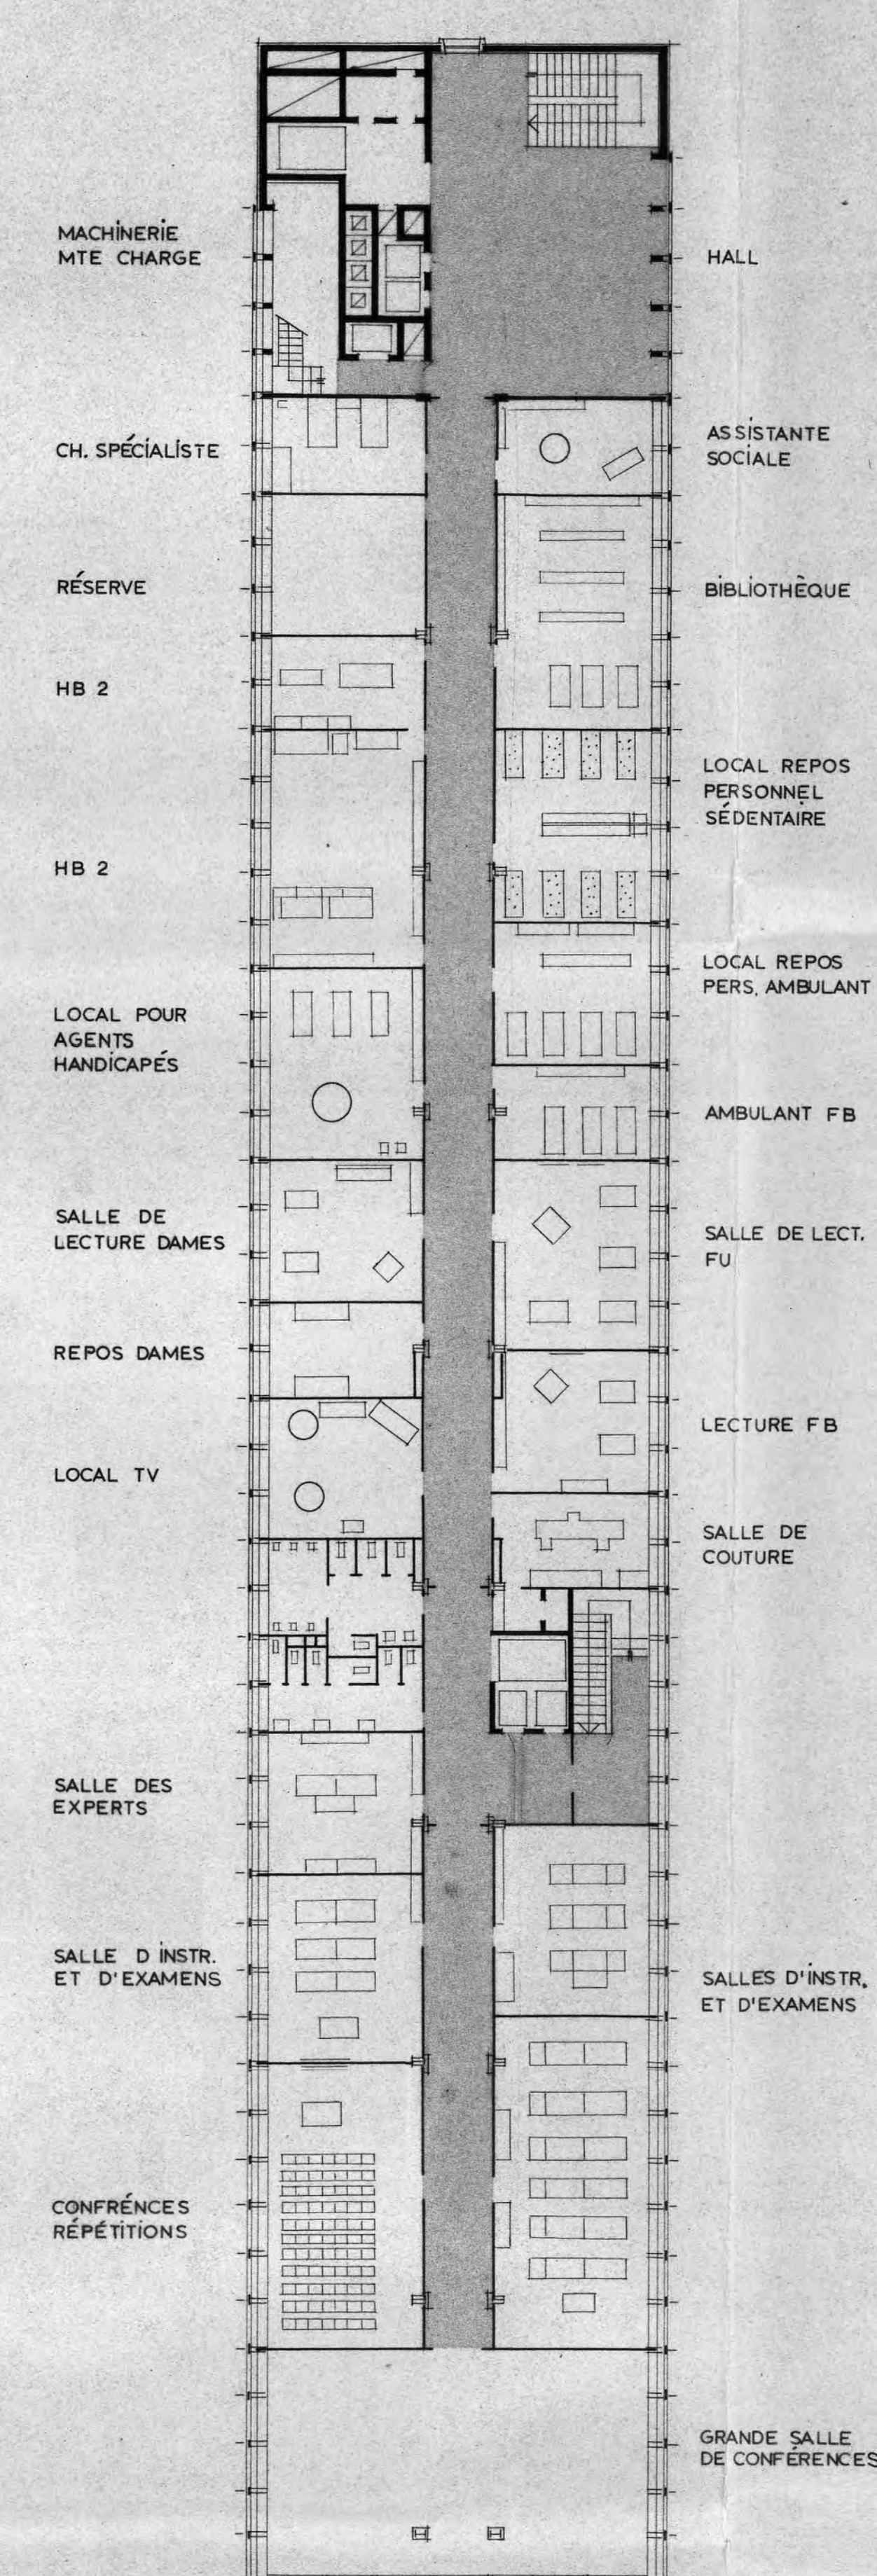

5em ETAGE

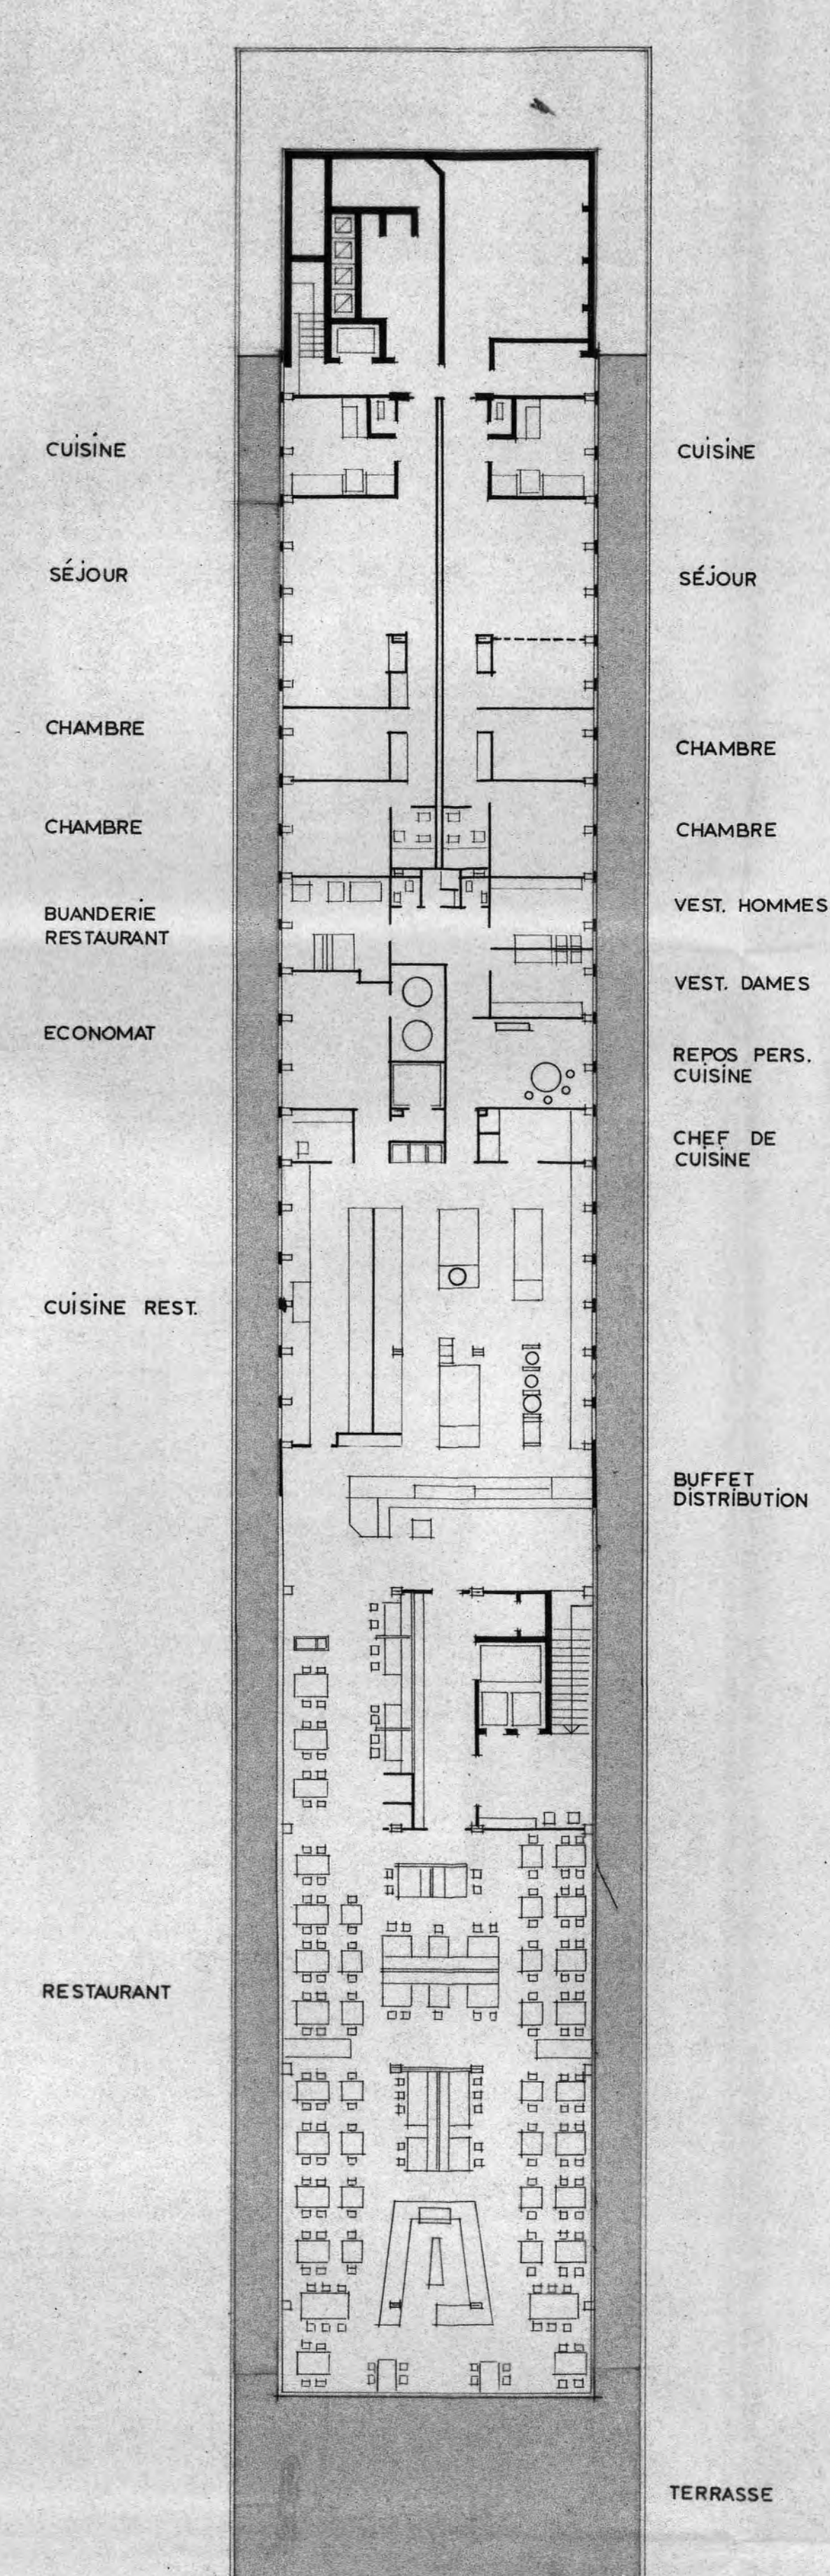

ATTIQUE

BATIMENT POSTAL
LAUSANNE 2.GARE

ETAGES

CONFORME à
L'EXÉCUTION

0

BAT. CEE II

POINT 3584

LIGNE DE BASE POINT ZERO

1er SOUS - SOL


S O U S - S O L S

CONFORME à
L'EXÉCUTION


ARCHITECTES: M. BOVEY, M. MAILLARD
AVENUE DE LA GARE 43 BIS LAUSANNE TEL. 23 60 68

ÉCHELLE : 1:200 DATE: 15.4.59
MODIFIÉ LE: 2.9.61 DESS: M
N° 200/176

2me SOUS-SOL

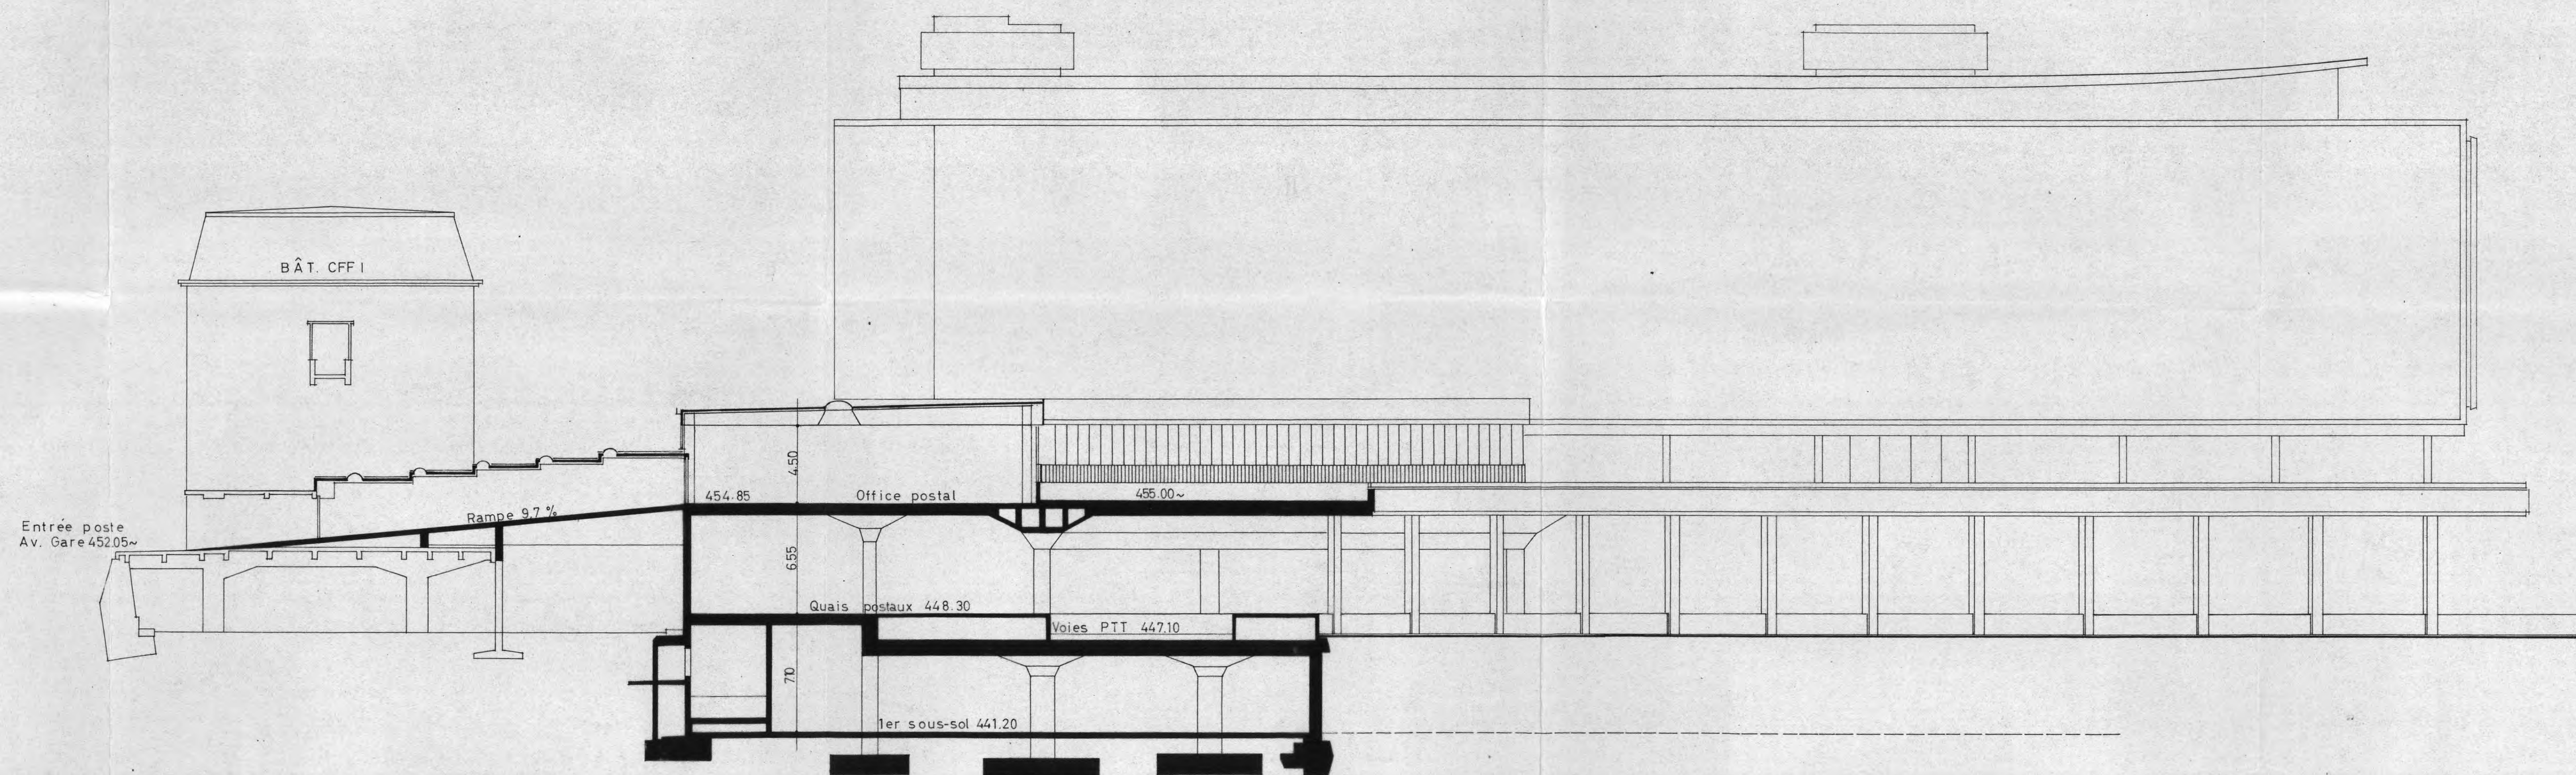


COUPE SUR ENTREE OFFICE POSTAL

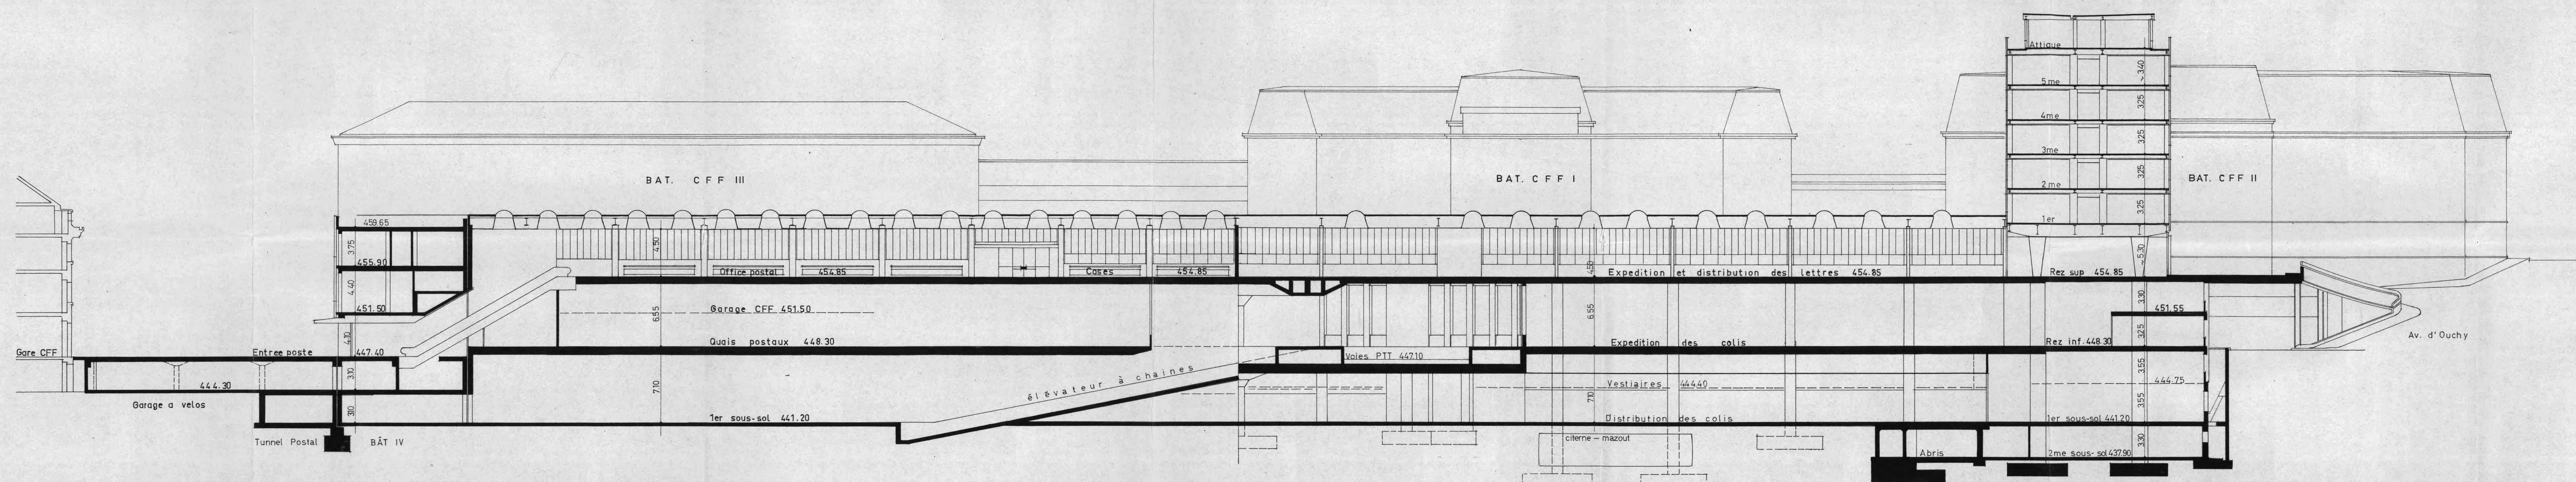

COUPE LONGITUDINALE SUR OFFICE POSTAL

COUPE TRANSVERSALE BATIMENT ADMINISTRATIF

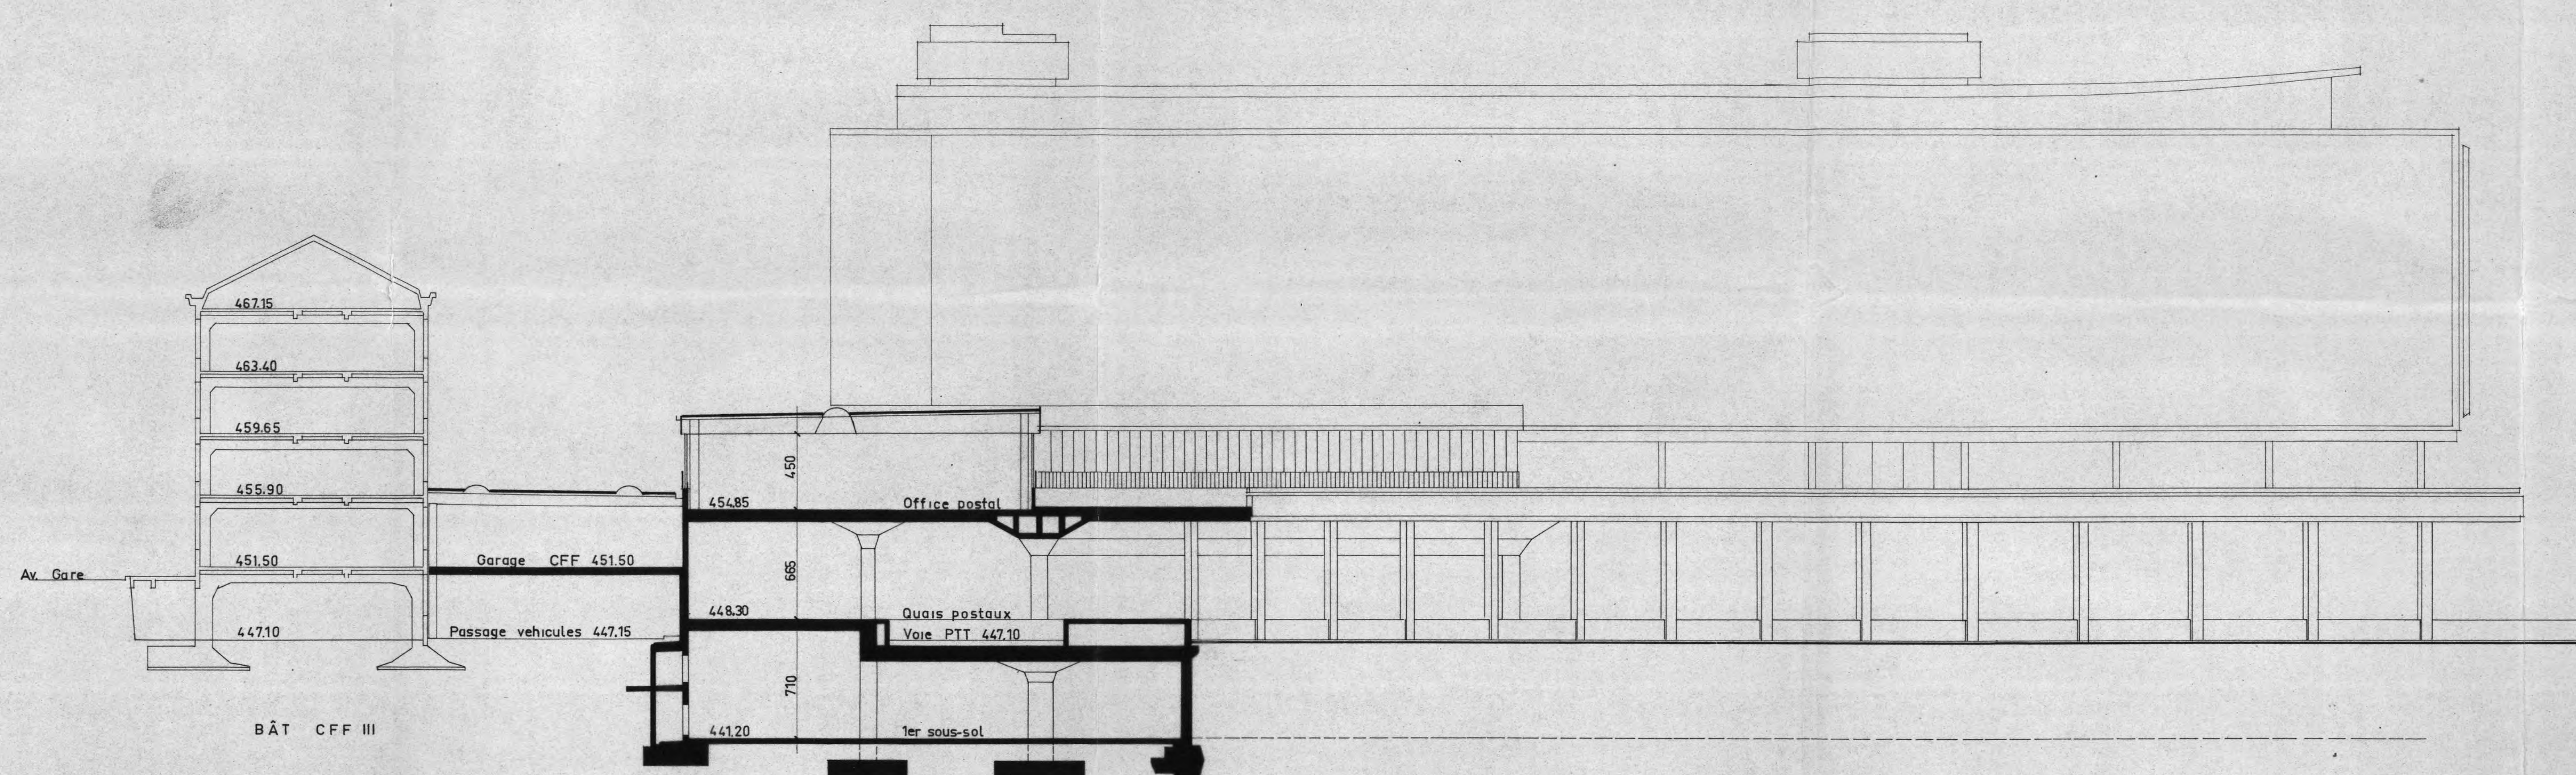

COUPE SUR GARAGE CFF ET OFFICE POSTAL


TRAVAUX
23 AVR. 1965
See ADMINISTRATIF

**BATIMENT POSTAL
LAUSANNE 2. GARE**

COUPES

**CONFORME à
L'EXECUTION**

ARCHITECTES: M. BOVEY, M. MAILLARD
AVENUE DE LA GARE 49 BIS LAUSANNE TEL. 28.60.69
ECHELLE: 1/1.200 DATE: 6.8.60 N° 200/182
MODIFIÉ LE: 11.1.61
10.2.61
30.6.65

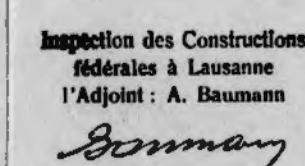

ARCHITECTES: M. BOVEY . M. MAILLARD
AVENUE DE LA GARE 43 BIS LAUSANNE TÉL. 23 60 66
ÉCHELLE : 1/50 - DATE: 10.10.61. N° 50/352
MODIFIÉ LE: 29.8.62 R.B. DESS.: E.G.
64 65

Nº 50/352





MERCEDES-BENZ

GARAGE