


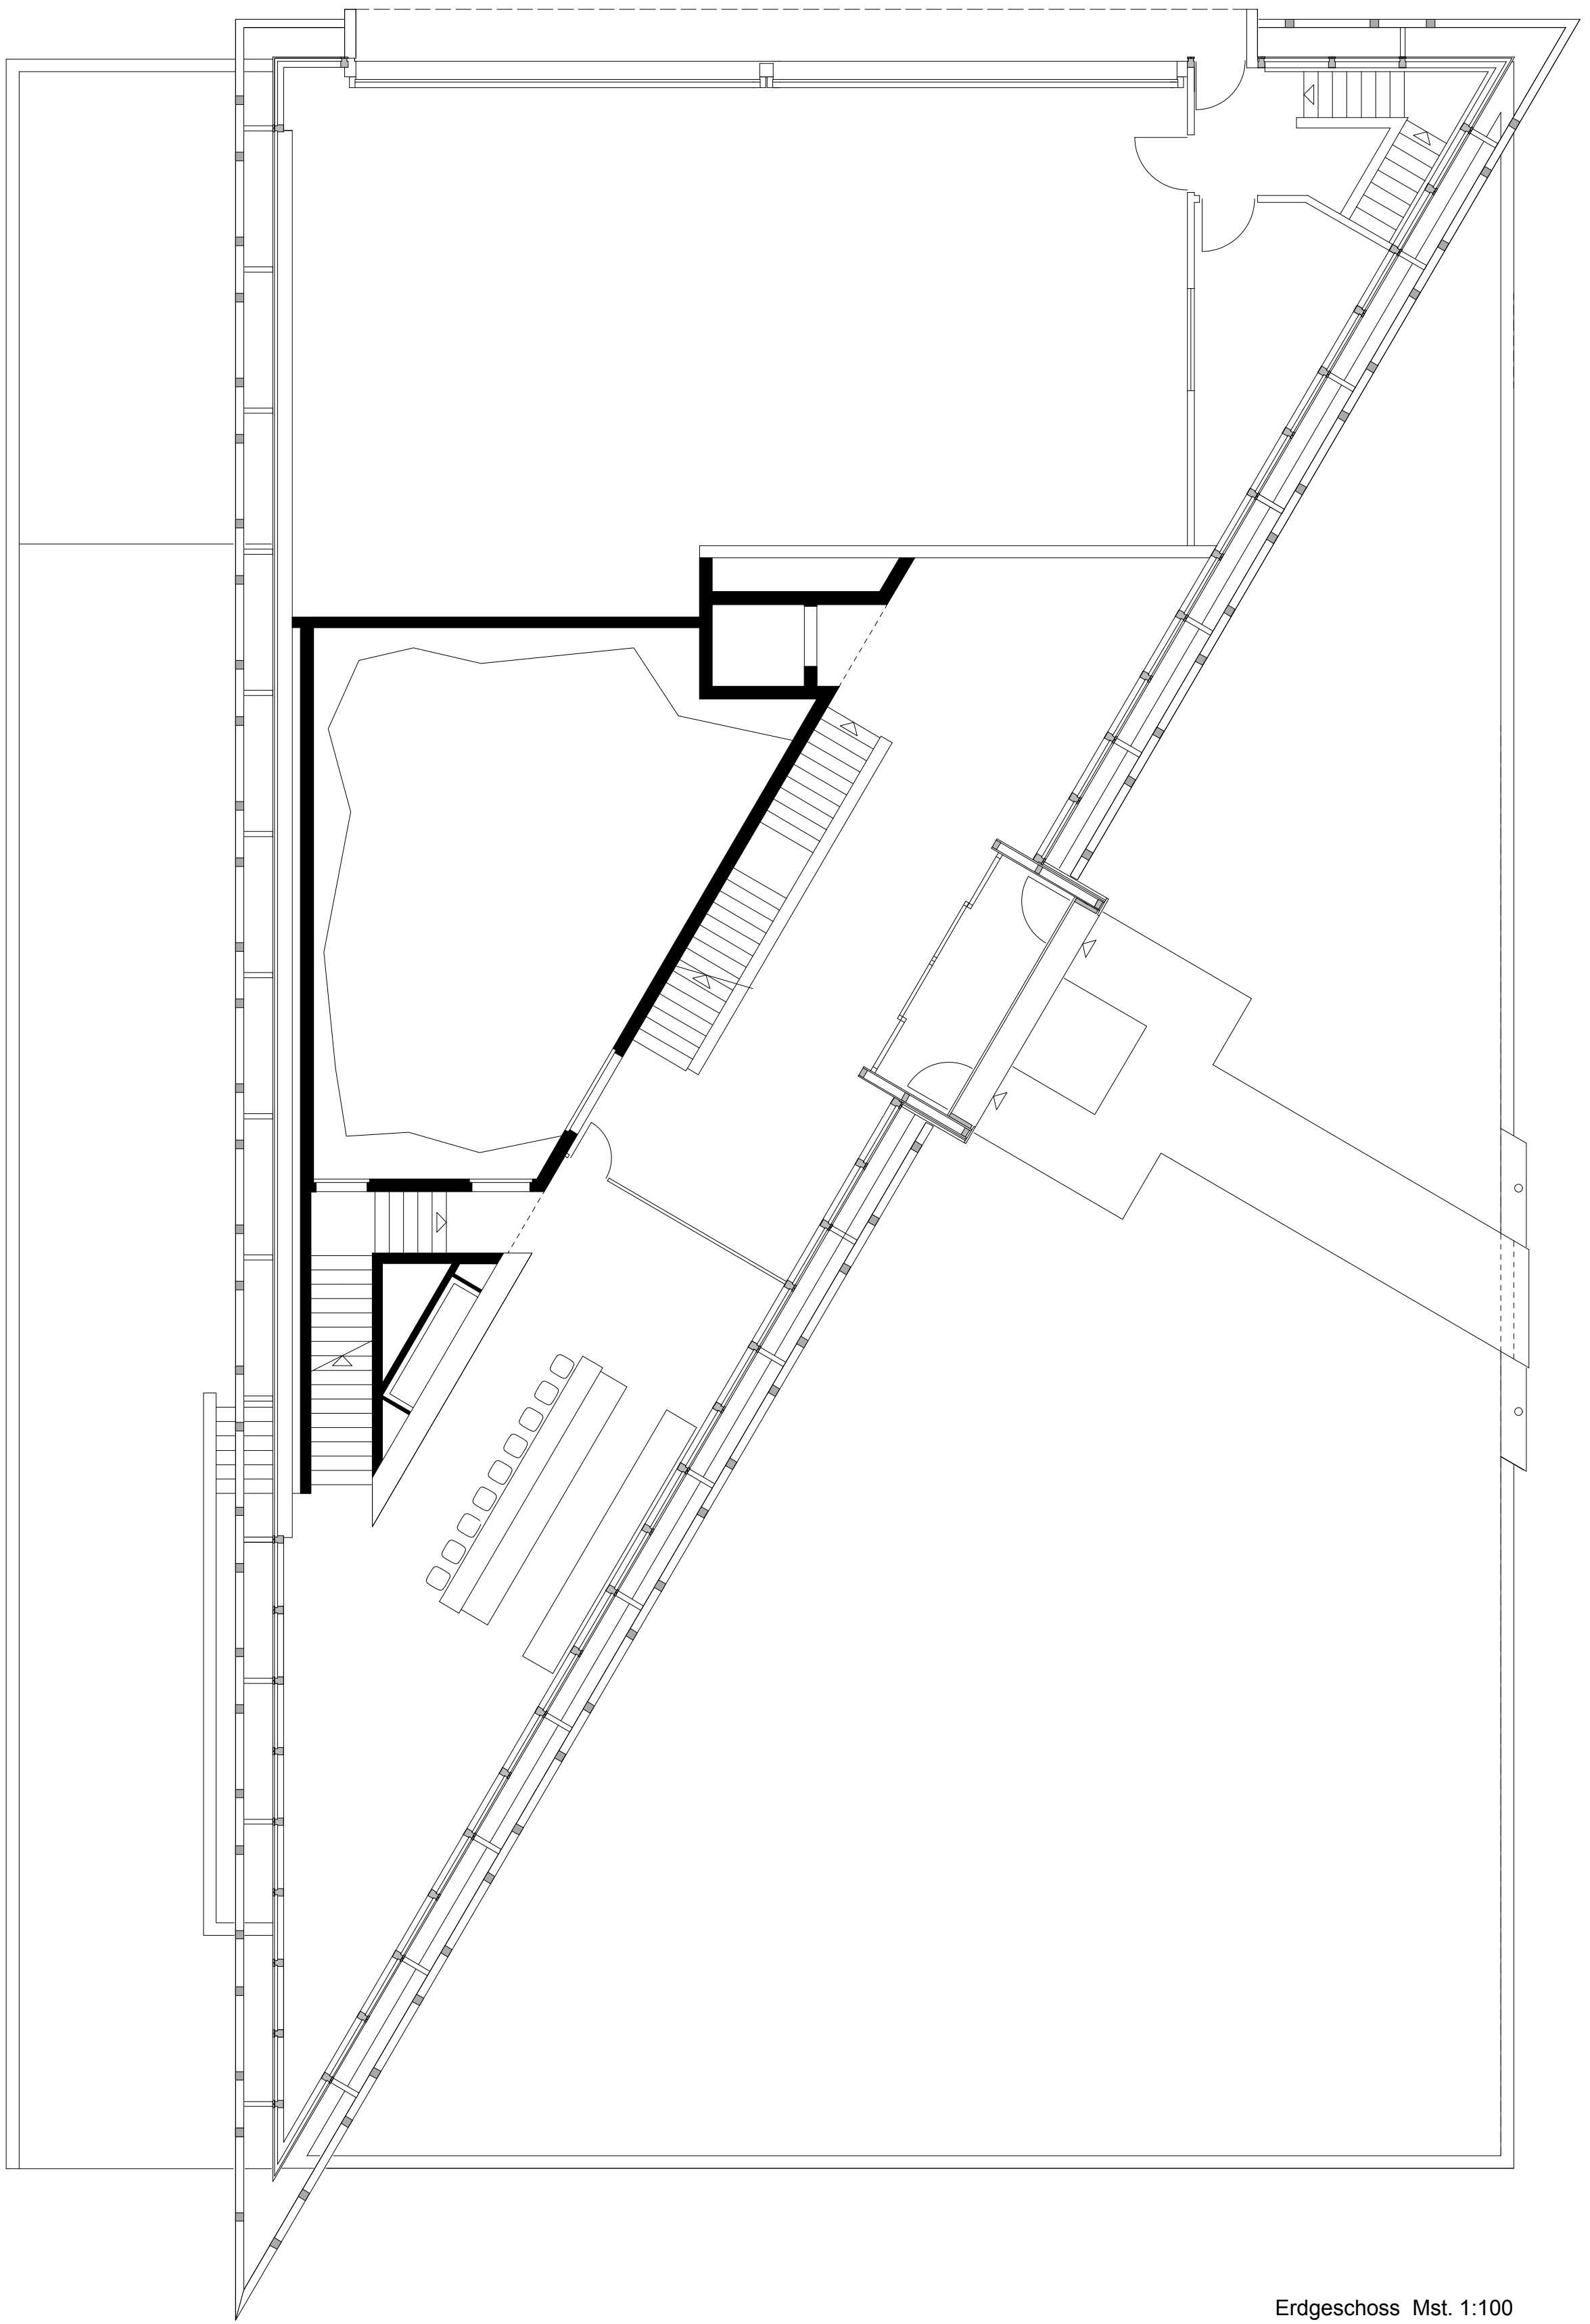

Erdgeschoss Mst. 1:100