




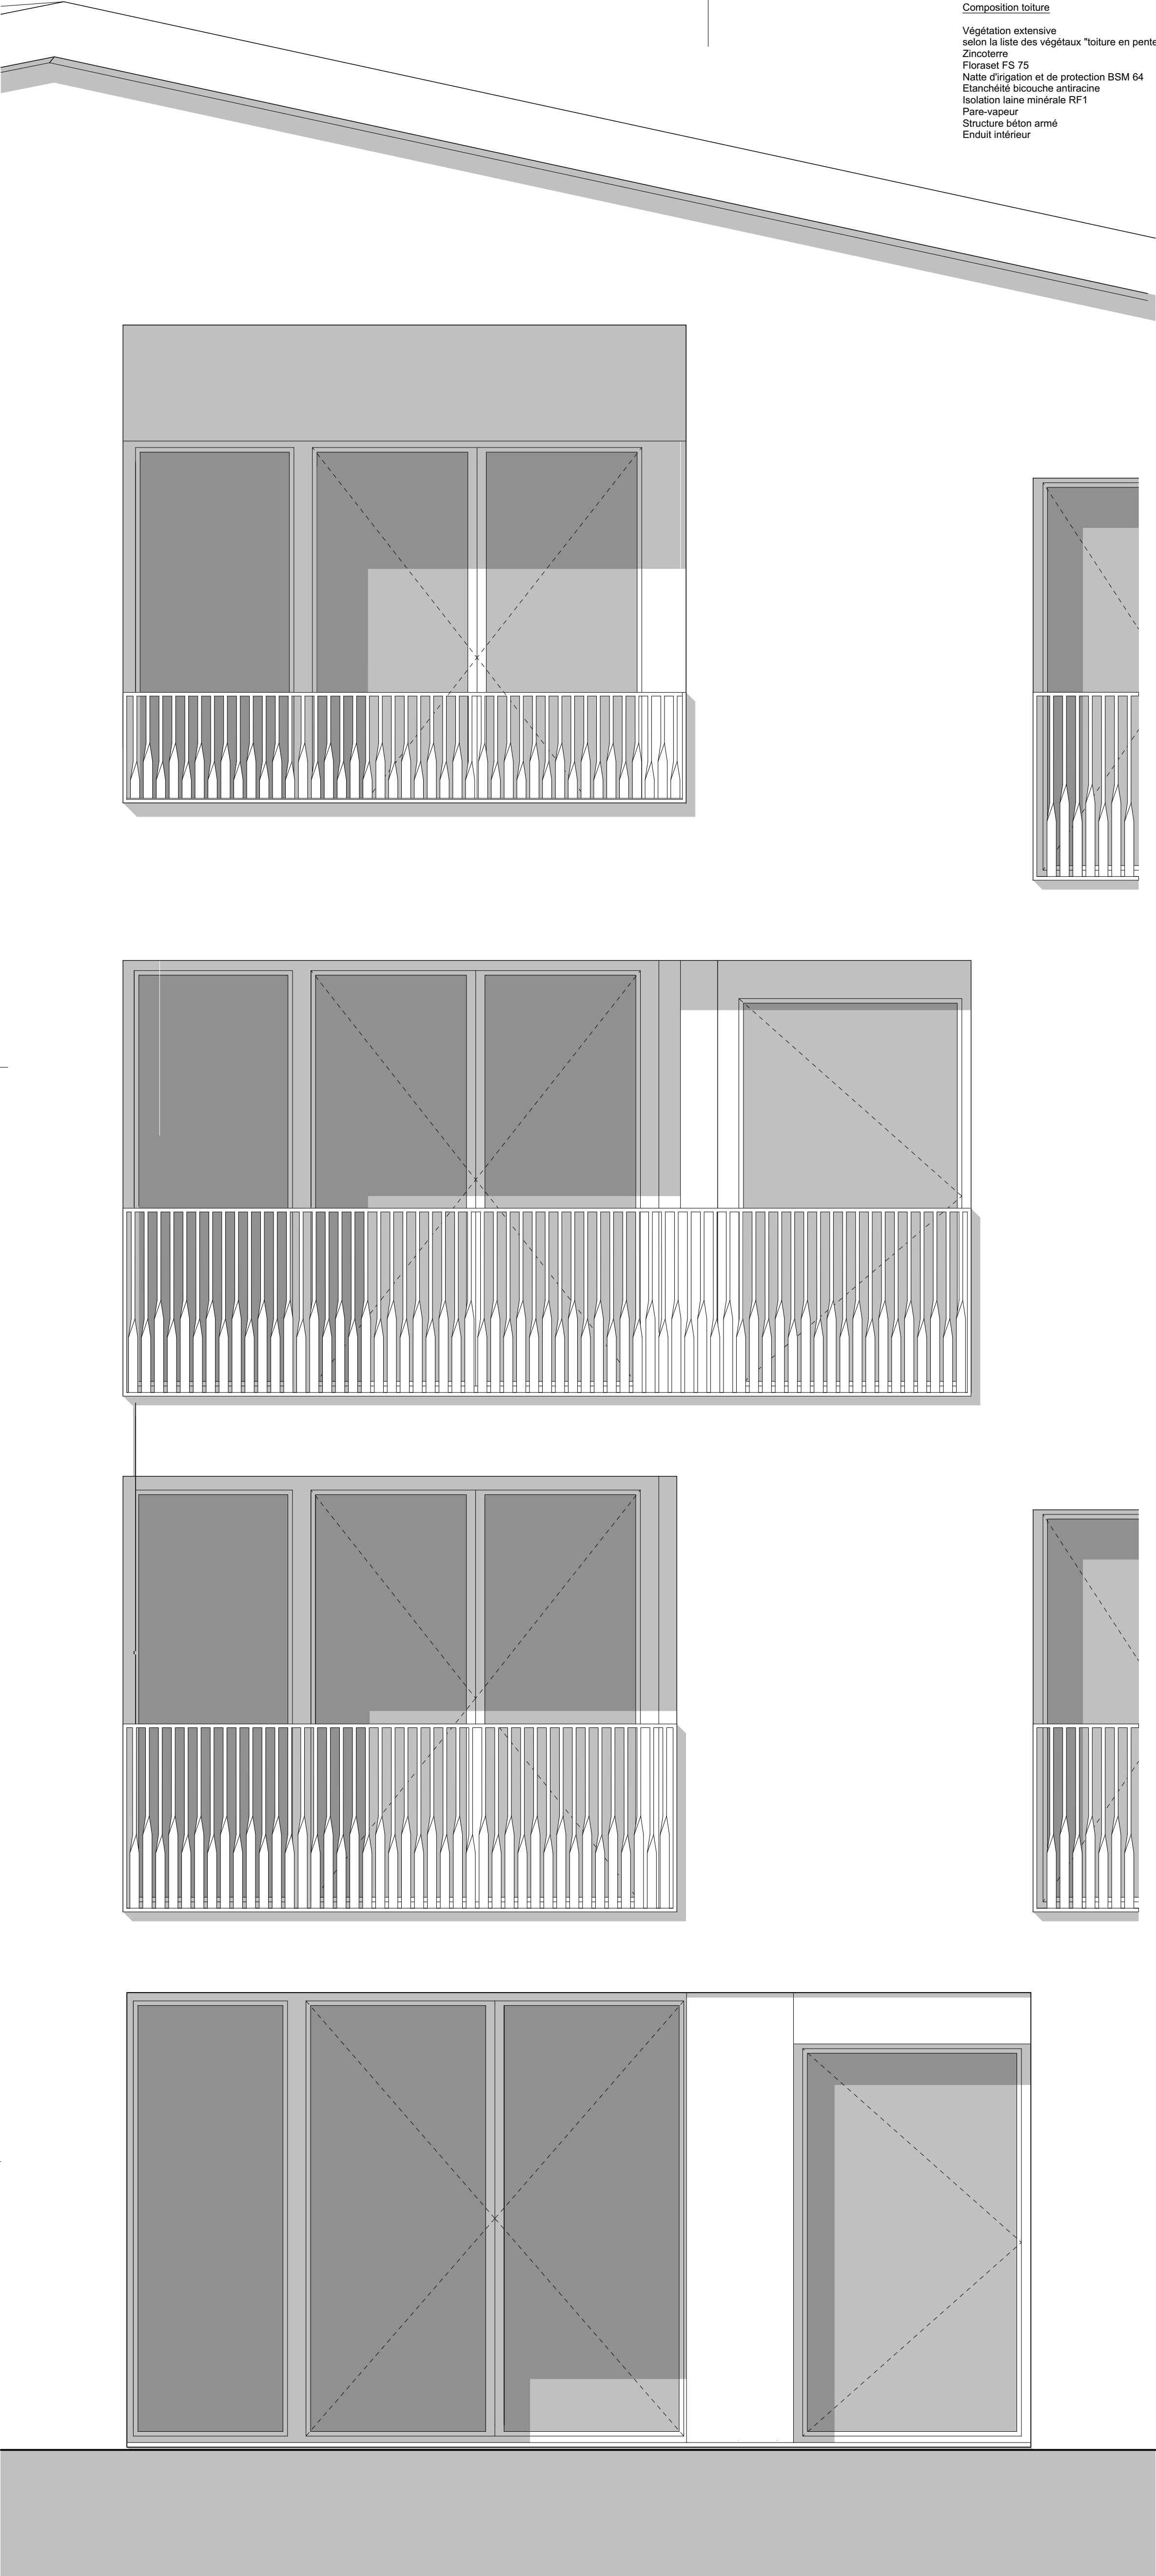


Façade sud

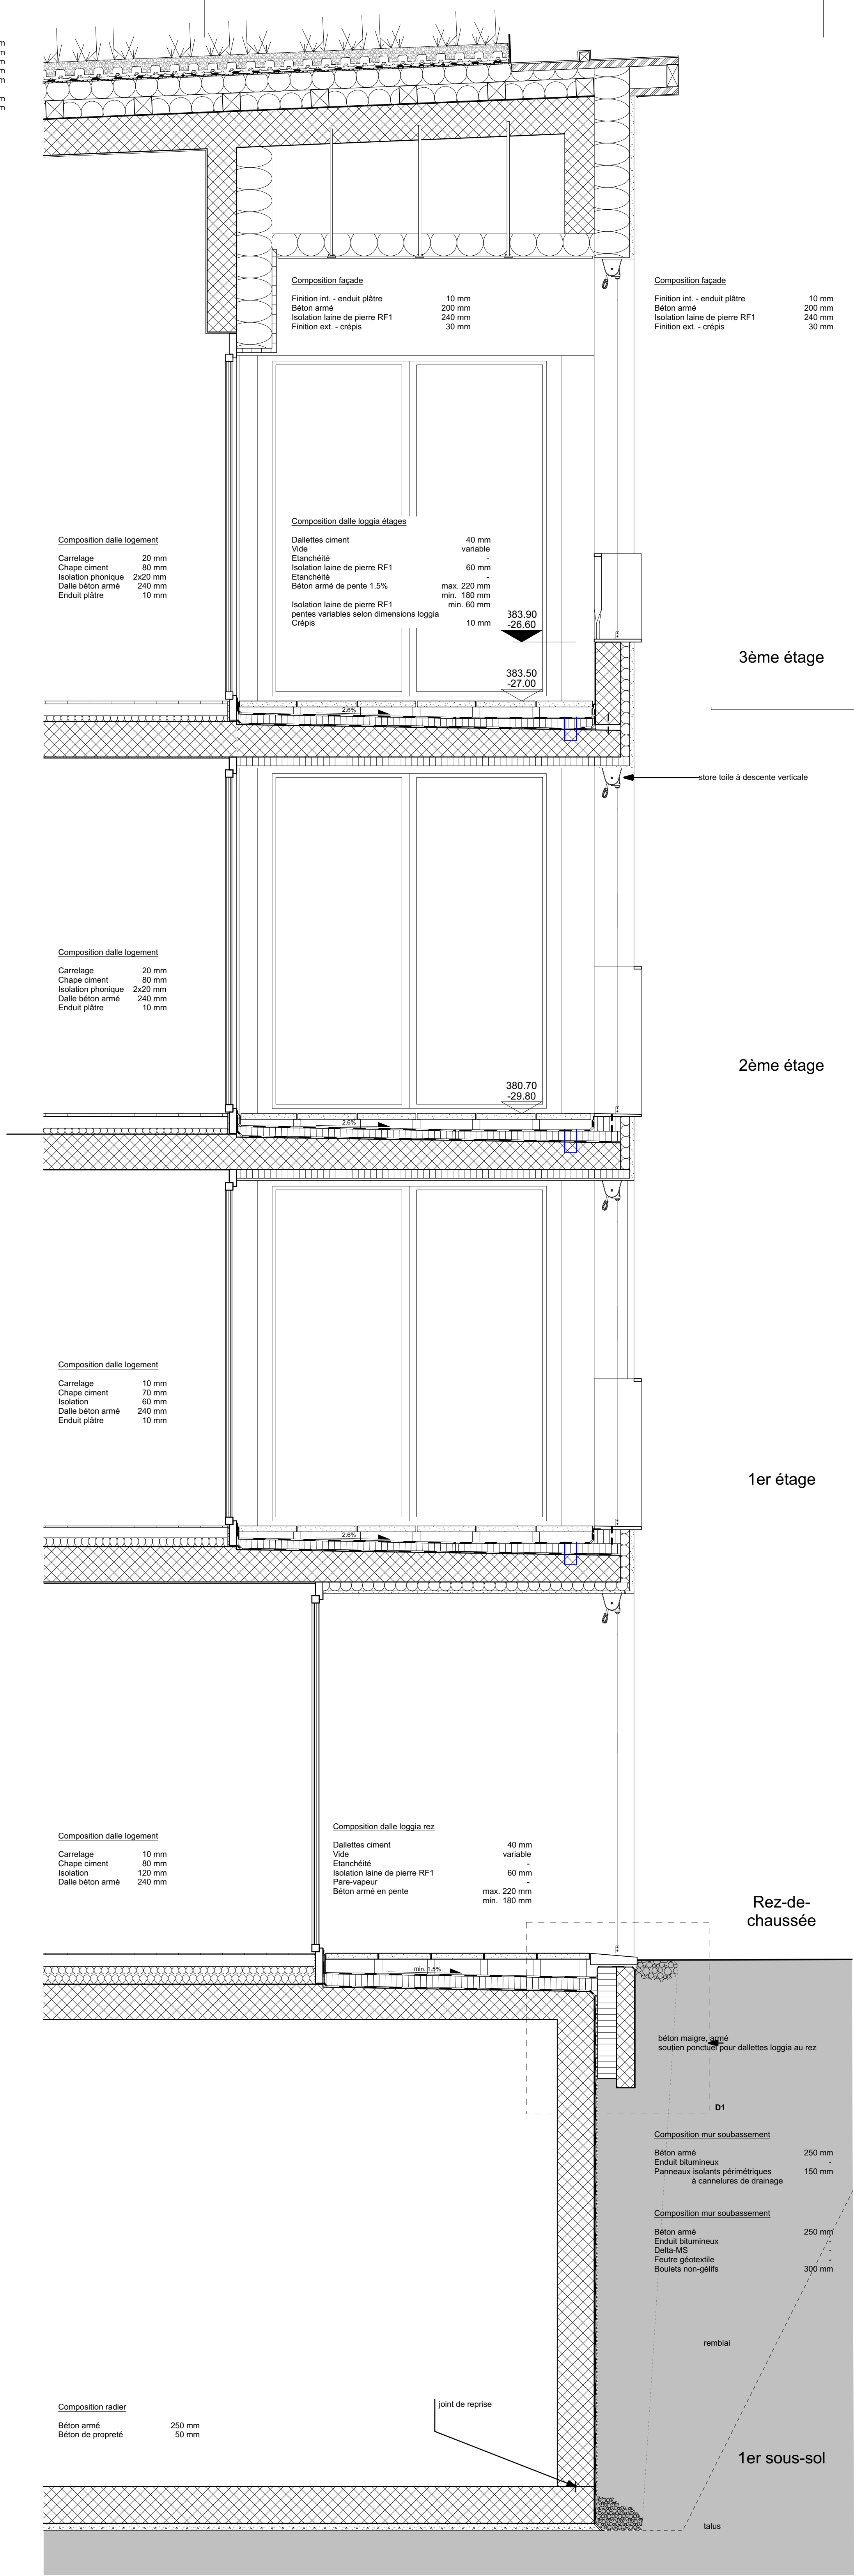


Coupe C-13-CPD-3

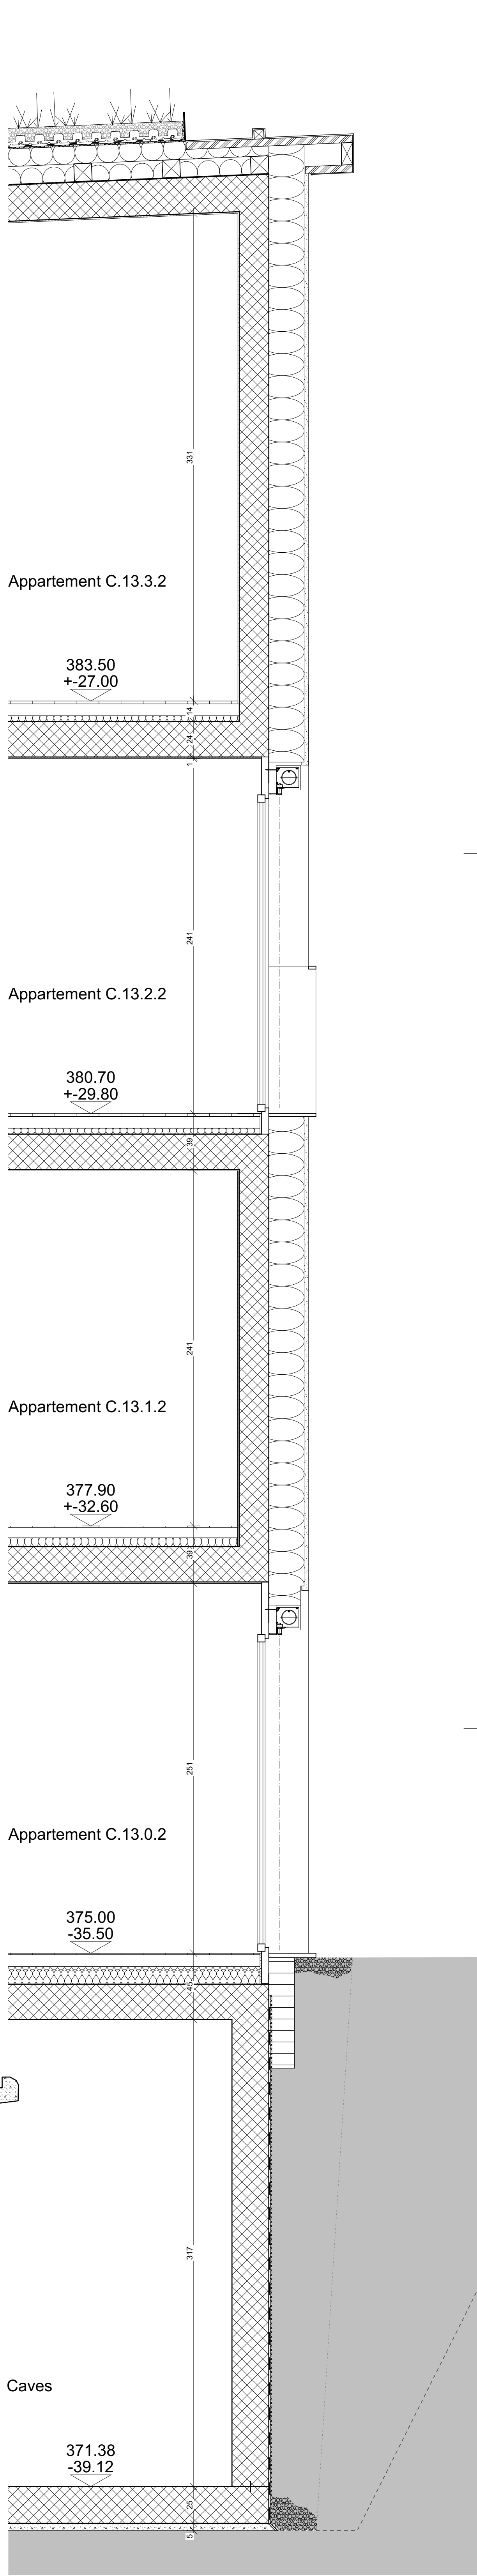

Coupe C-13-CPD-4

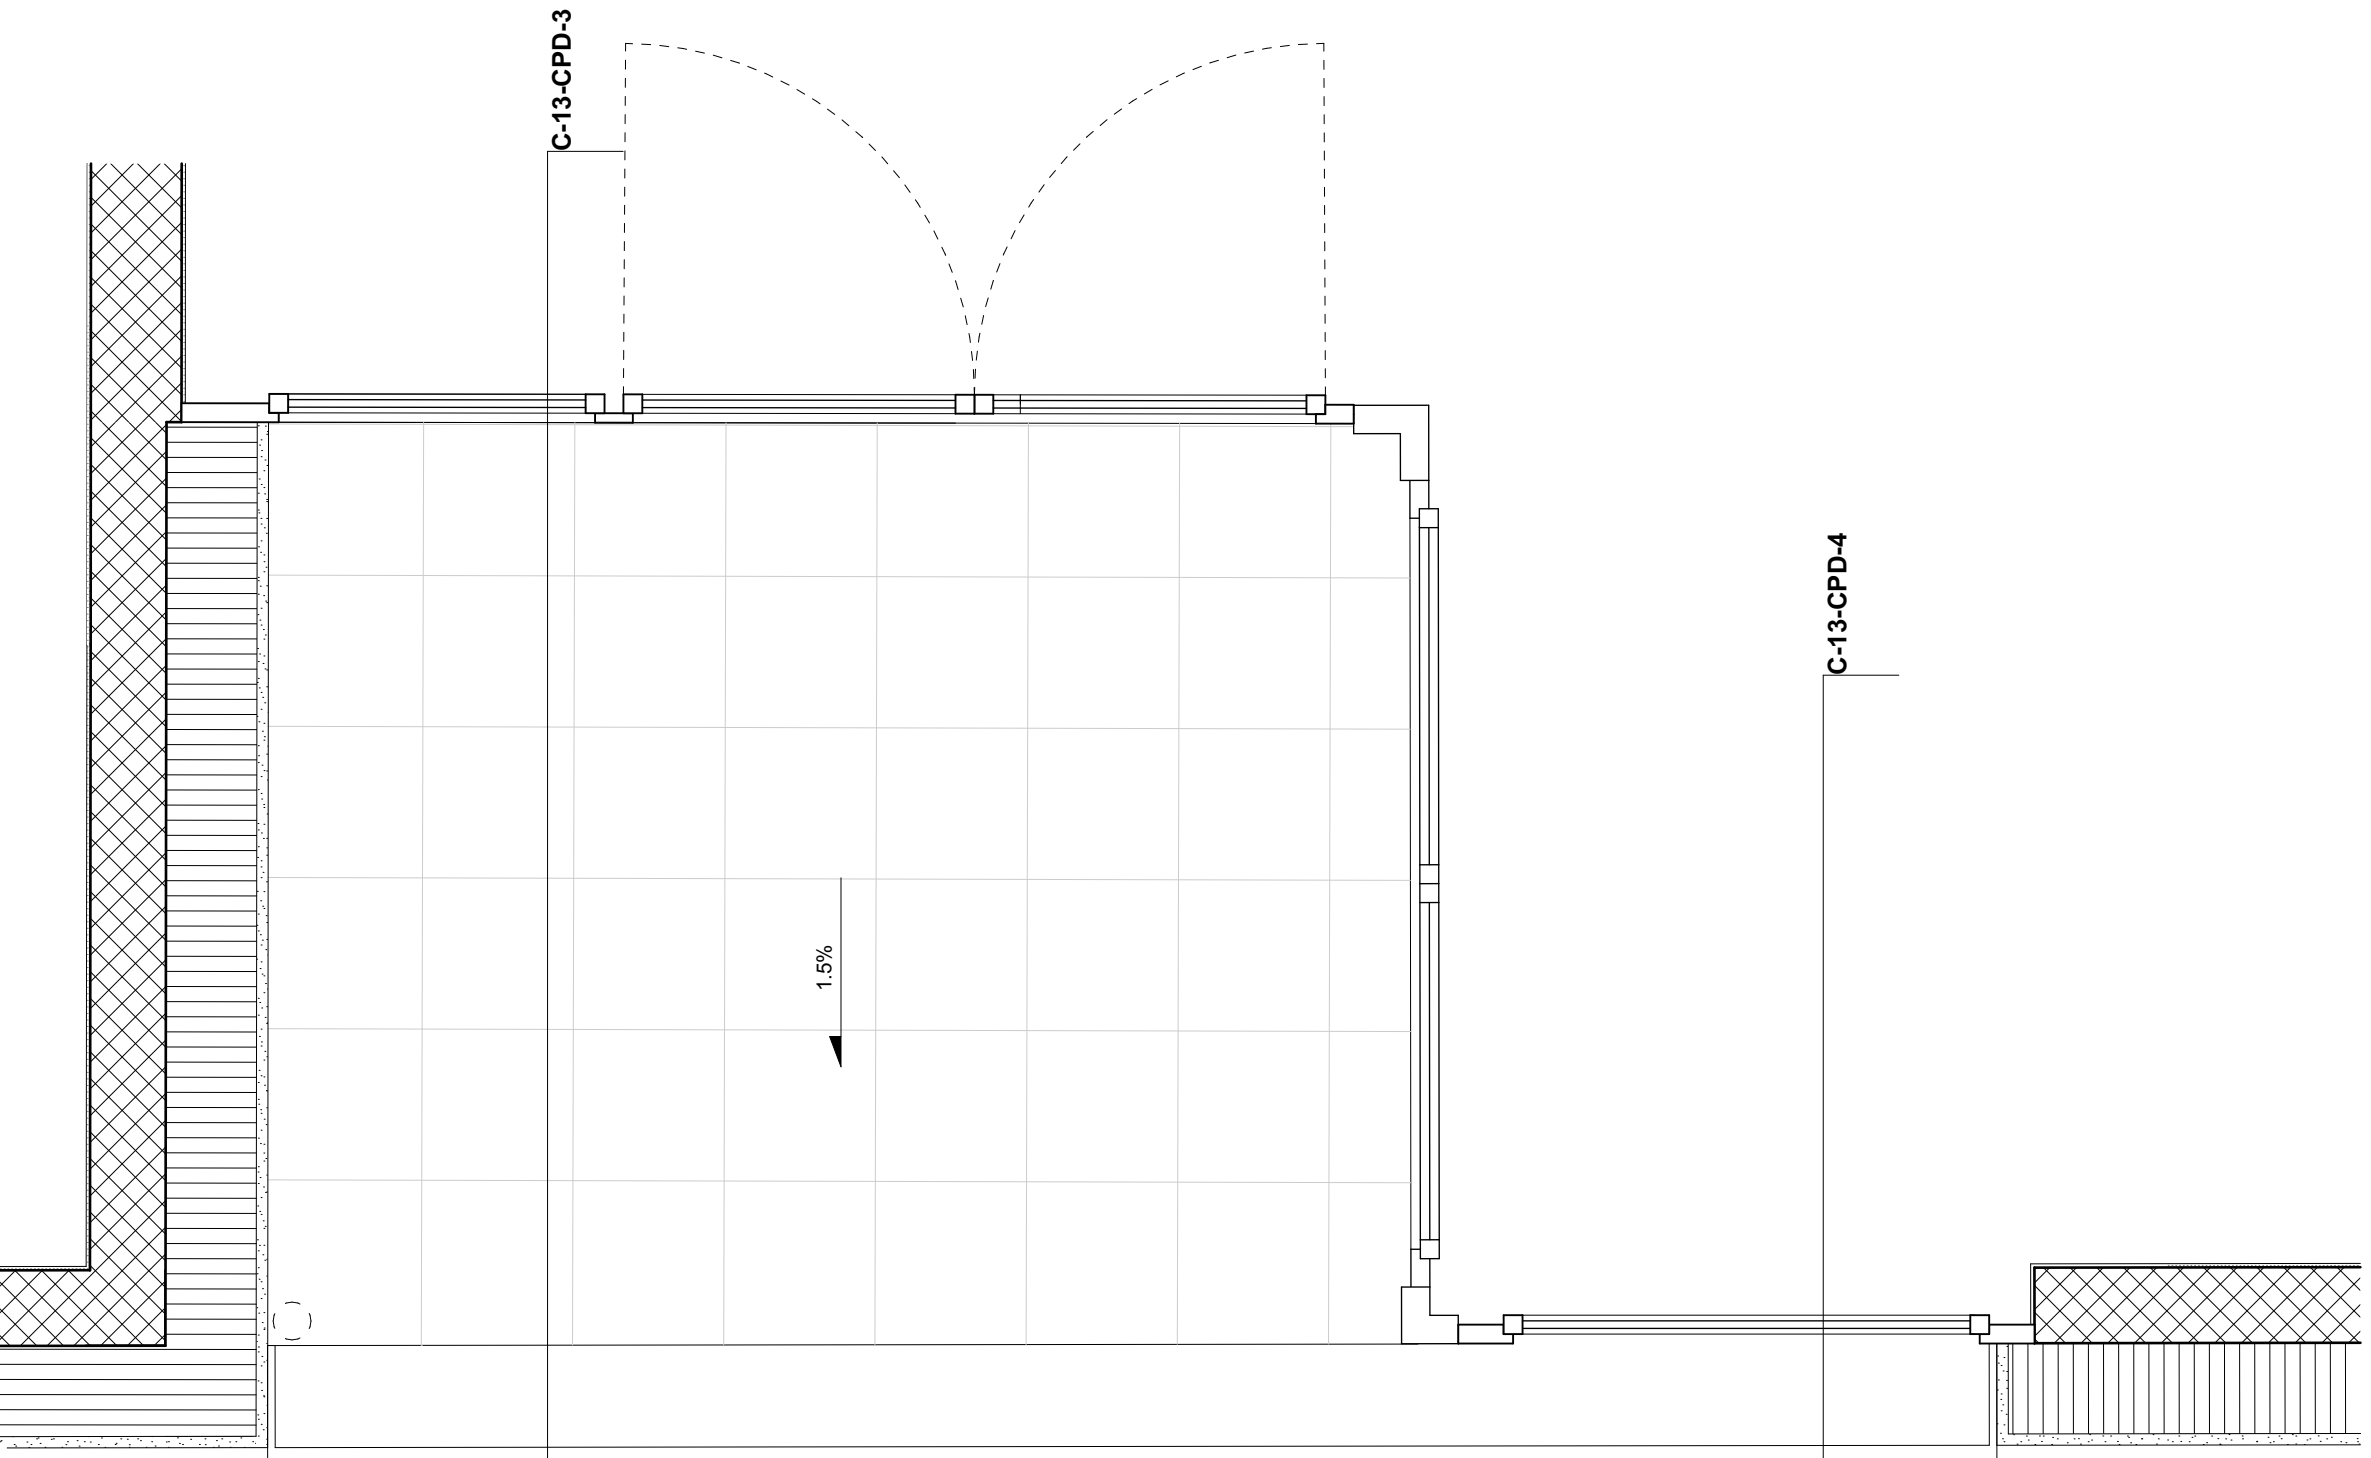

Plan loggia - 2ème étage

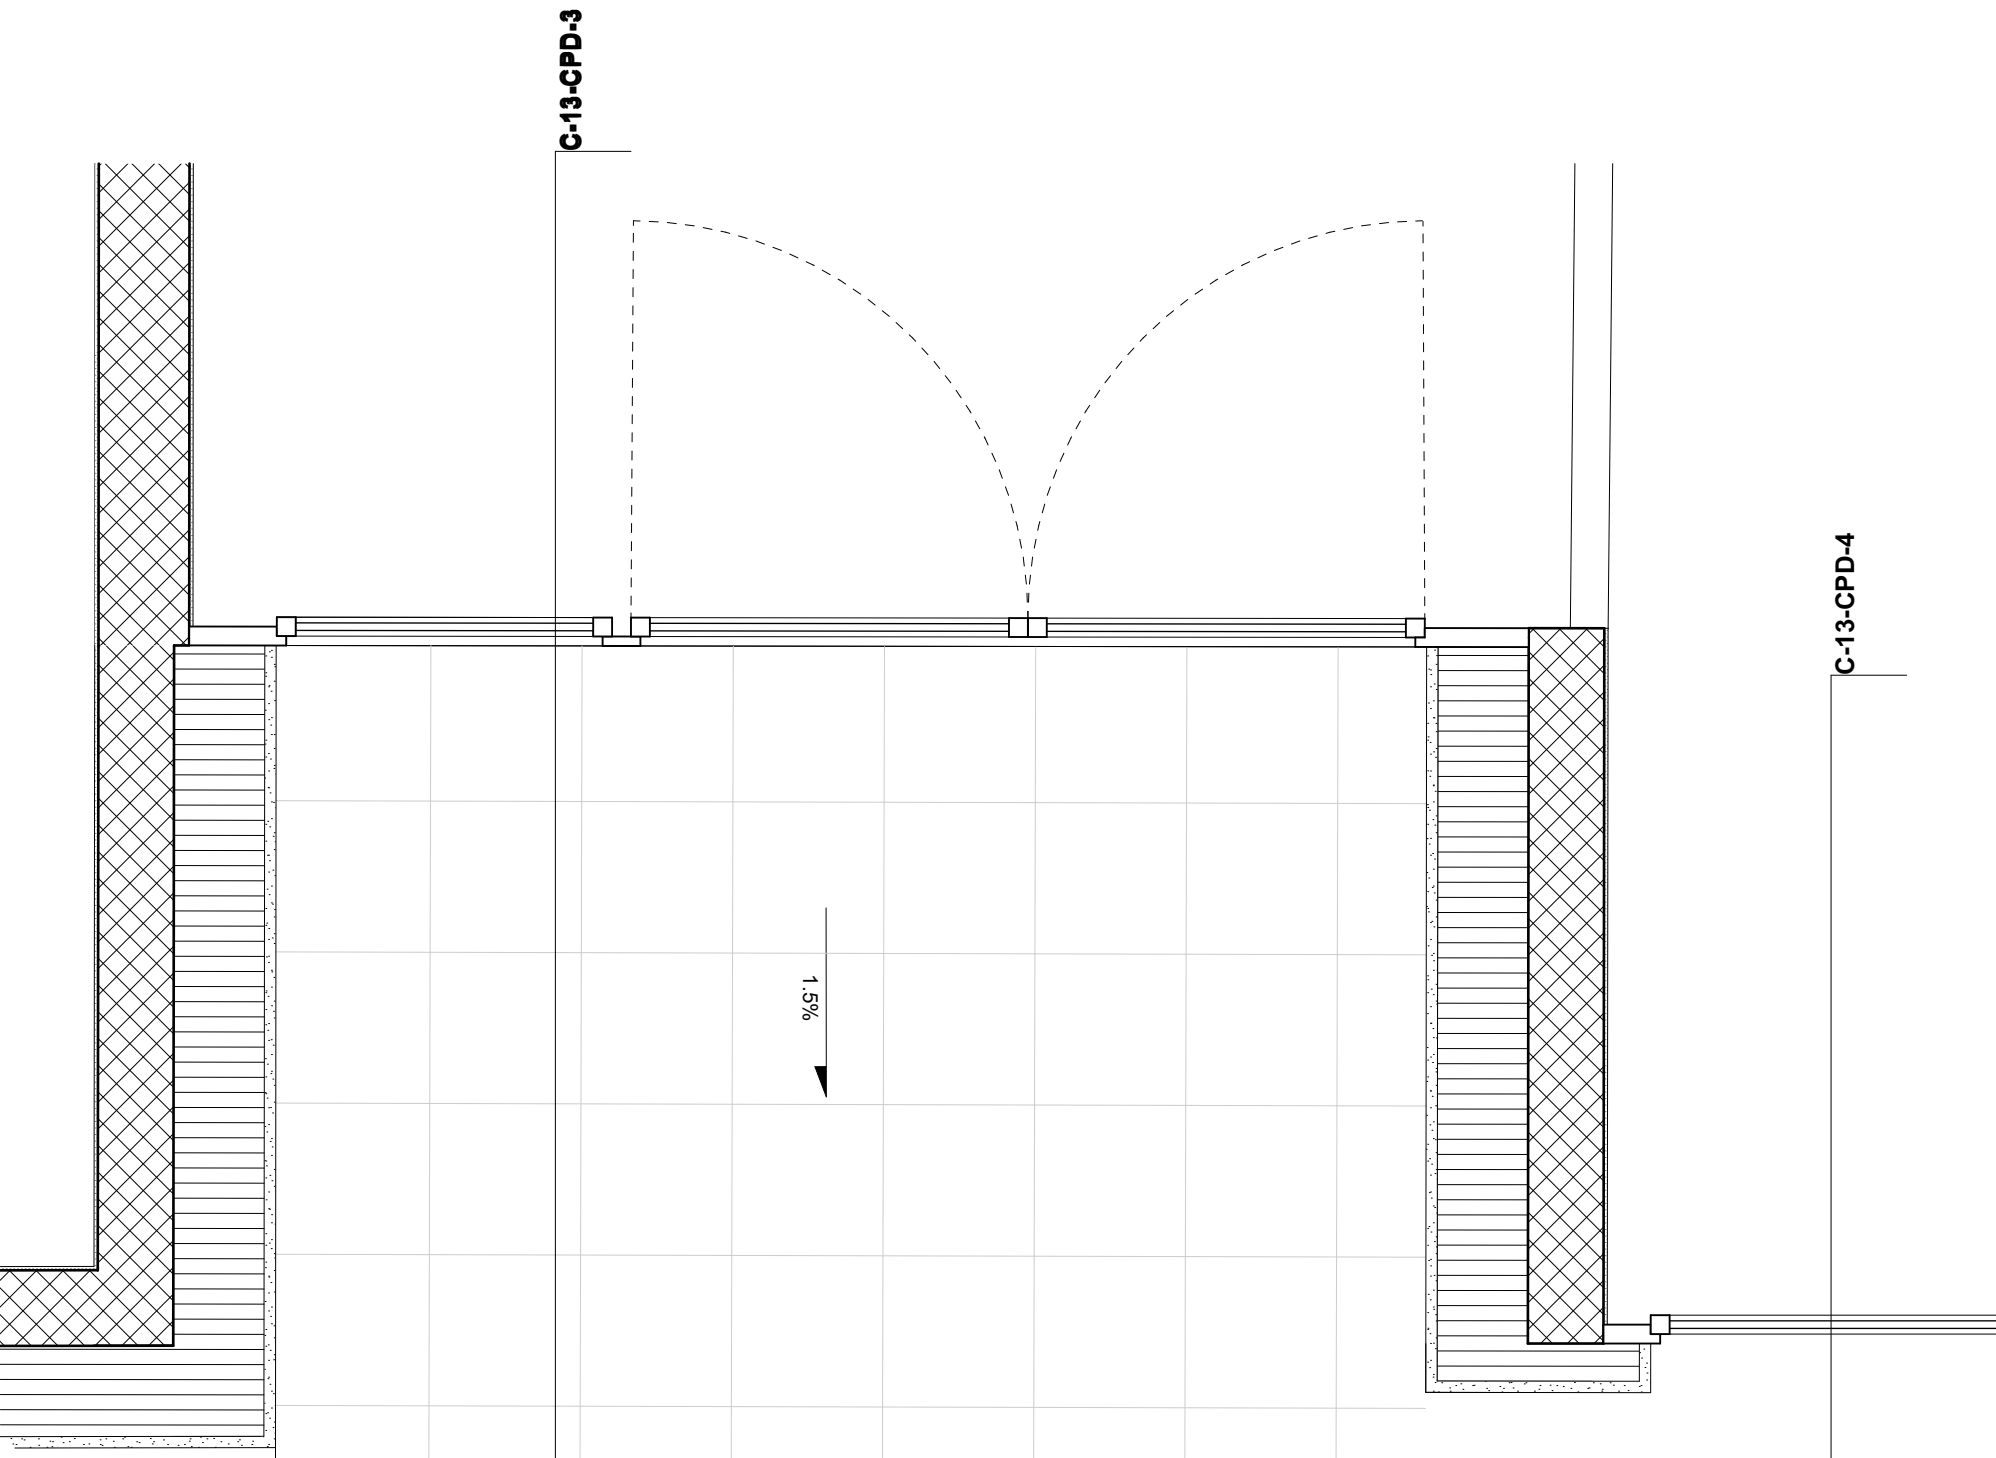

Plan loggia - rez-de-chaussée

Variante isolation laine minérale 25 cm

02 - "Clos du Bourg" à Aigle

Construction de 3 immeubles, commerces et d'un parking souterrain

Maîtres d'ouvrage:

Coopérative Clos Derrère Rue du Rhône 1800 Aigle	Clépas Jean-Jacques Rue du Rhône 1800 Aigle	Solutondo S.A. cio Cronos Financée S.A. Chemin de la Damassière 28 1009 Pully
--	---	--

Mandataires:

Architecte: Lemanzac S.A. Rue de Chaudron 24 1003 Lausanne 021 547 95 84 lema@lemanzac.com	Architecte paysagiste: Denegent S.A. Rue de l'Écluse 4 1177 Dampierre 021 541 14 18 denegent@denegent.ch
Ingénieur civil: BGI S.A. Avenue du Cloître 3 1800 Aigle 021 468 01 01 bgi@bgi.ch	Ingénieur CVS: VHTechnic Avenue de l'Écluse 4 1177 Dampierre 021 541 14 18 vht@vht.ch
Ingénieur électricité: ERT-Comazzi S.A. Rue de l'Écluse 1 1003 Lausanne 021 541 14 18 ert@ert.ch	Ingénieur incendie et sécurité: IGNIS SALUTEM S.A. Rue de l'Écluse 4 1177 Dampierre 021 541 14 18 ignis@ignis.ch
Direction de travaux: Capimob S.A. Rue de l'Écluse 1 1003 Lausanne 021 541 14 18 capimob@capimob.ch	Ingénieur acoustique: Acousticoustic S.A. Rue de l'Écluse 4 1177 Dampierre 021 541 14 18 acousticoustic@acousticoustic.ch

PROVISOIRE

Loggia coupe transversale

Dessin n°	5-020-CPD-LO-01	Niveau +/-0.00 = 410.50			
Fichier n°	02-5-020-CPD-200917	Date	12.12.16	H FINI/C FINI = DEPUIS NV FINI	
Affaire n°	02	Date modif.	09.10.20	Echelle	1:20
Phase	Exécution	Dess. par	Matias Cesari	Format	84.1 x 59.4 cm