






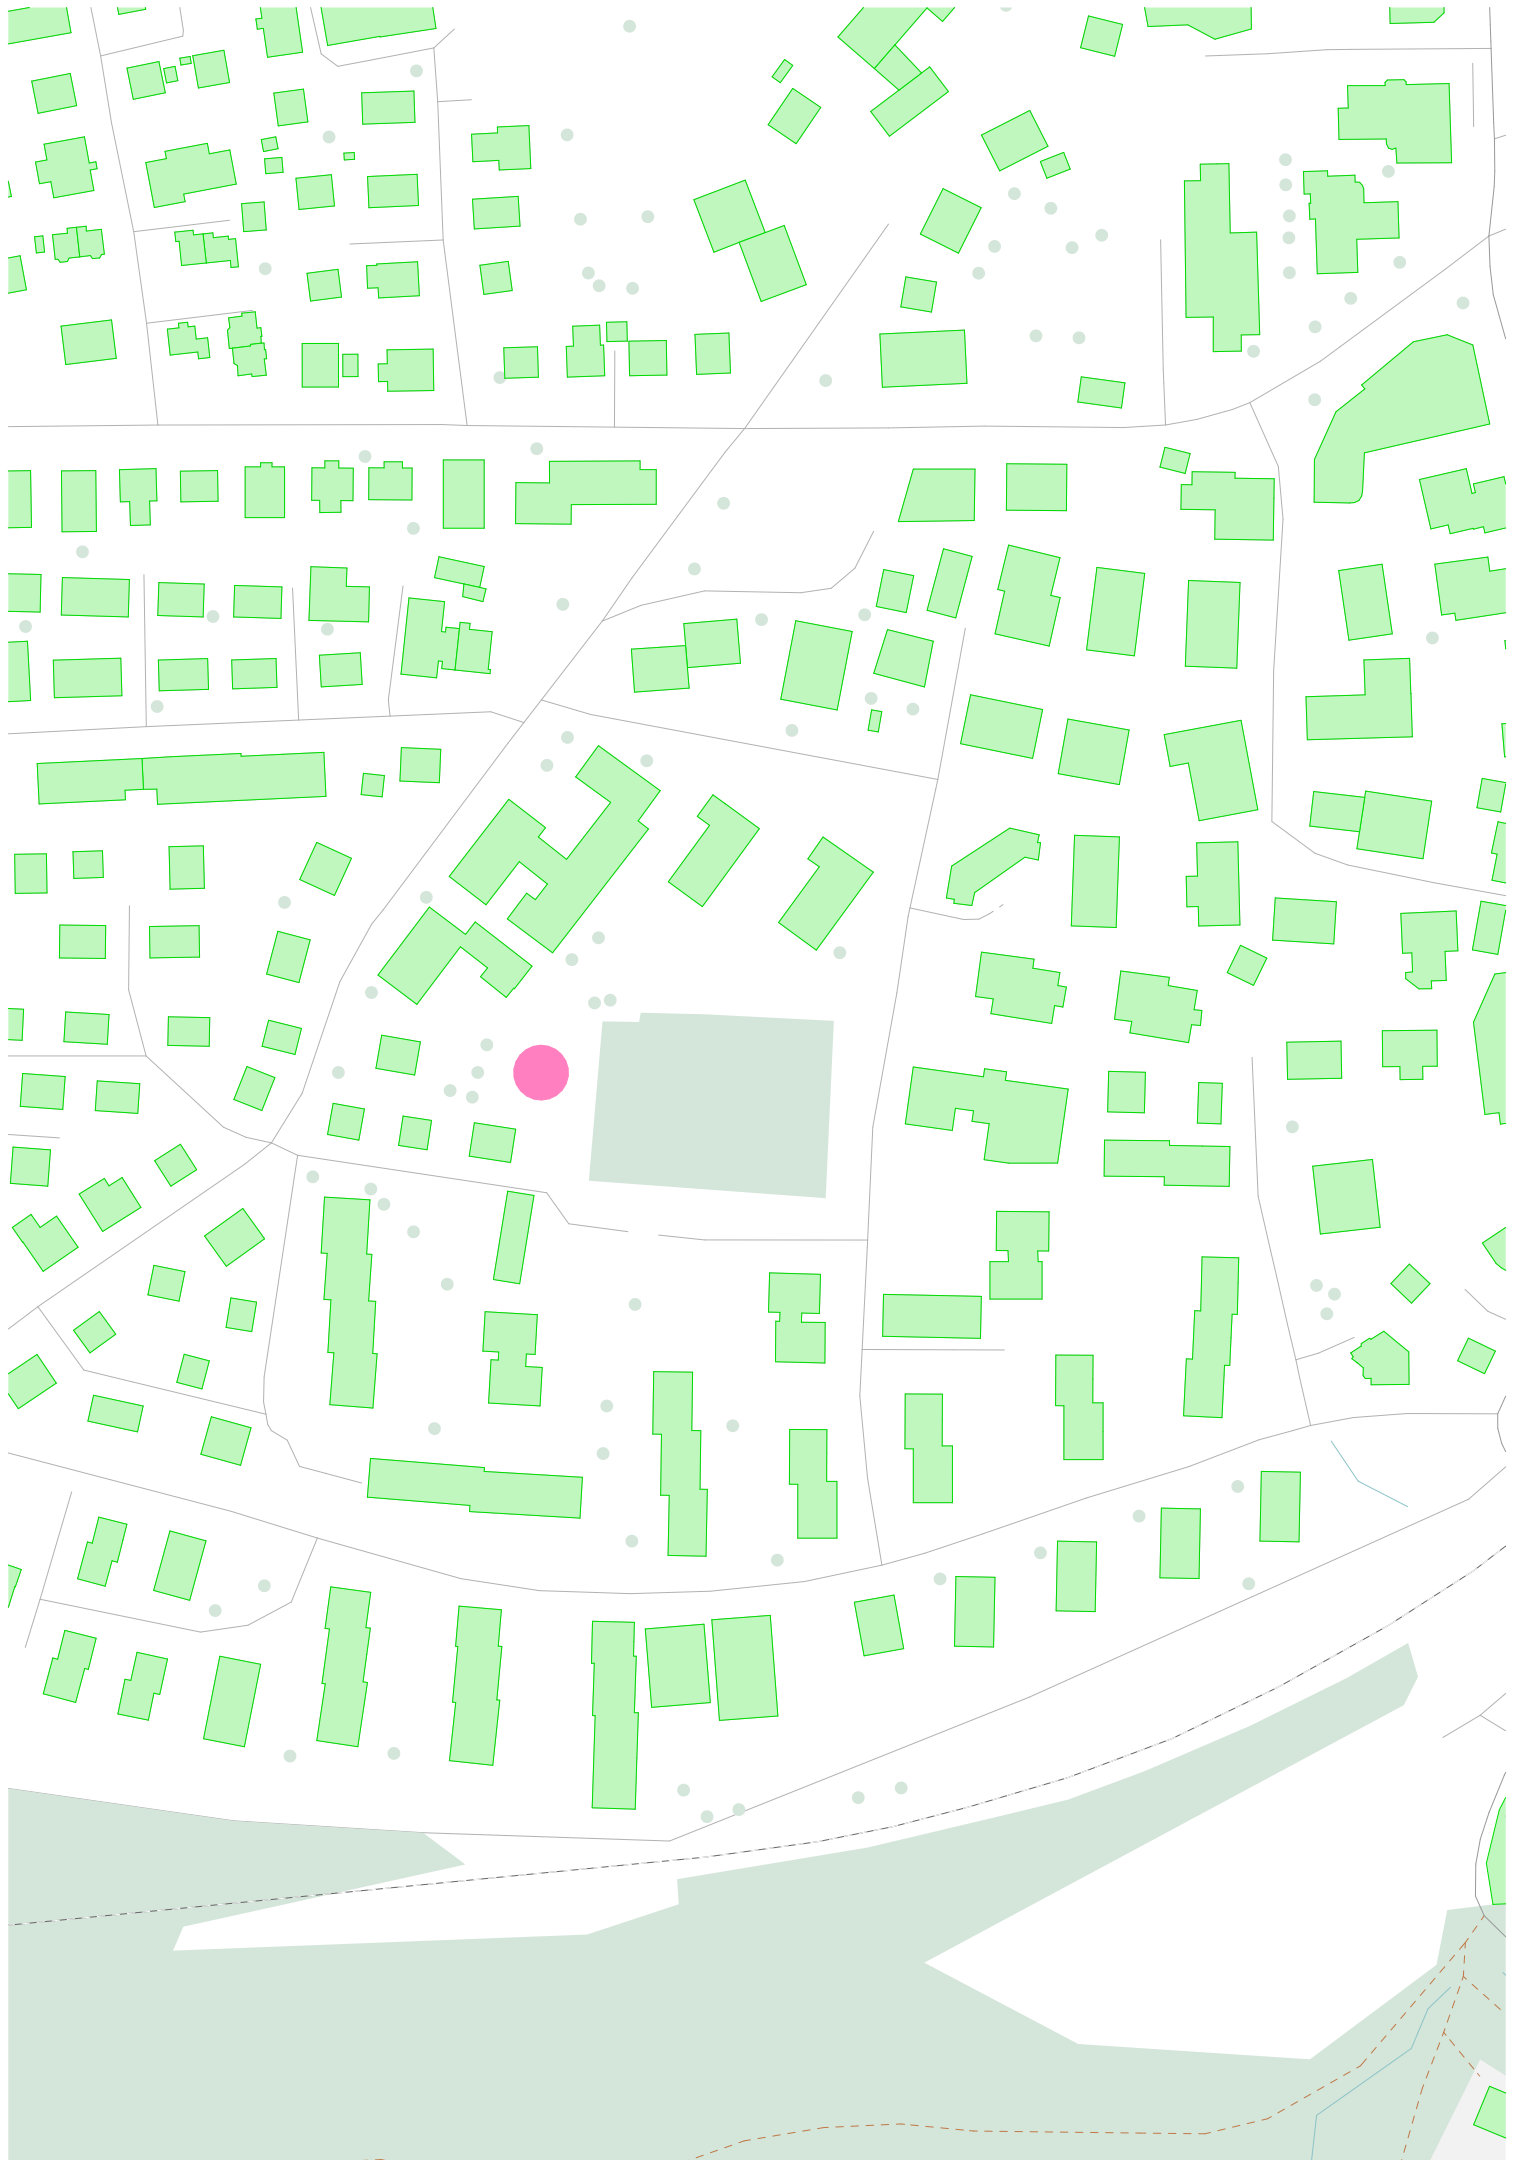


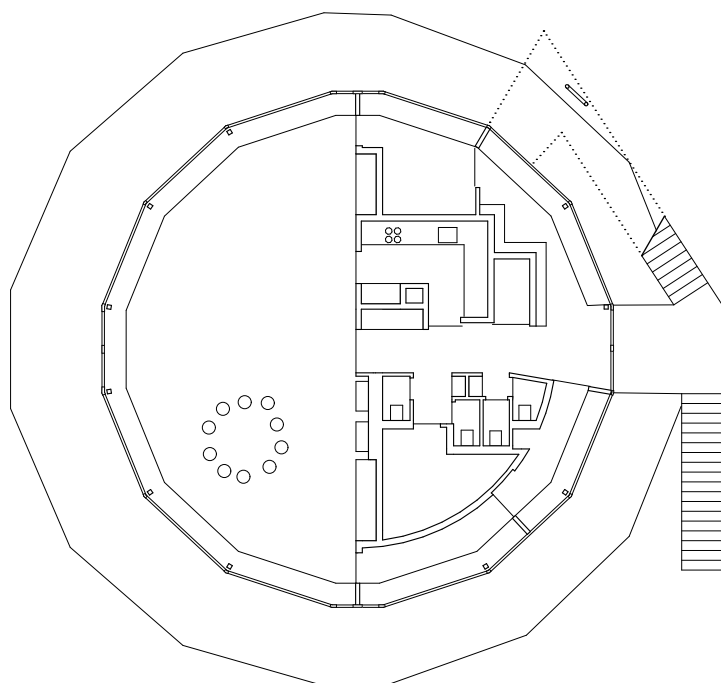

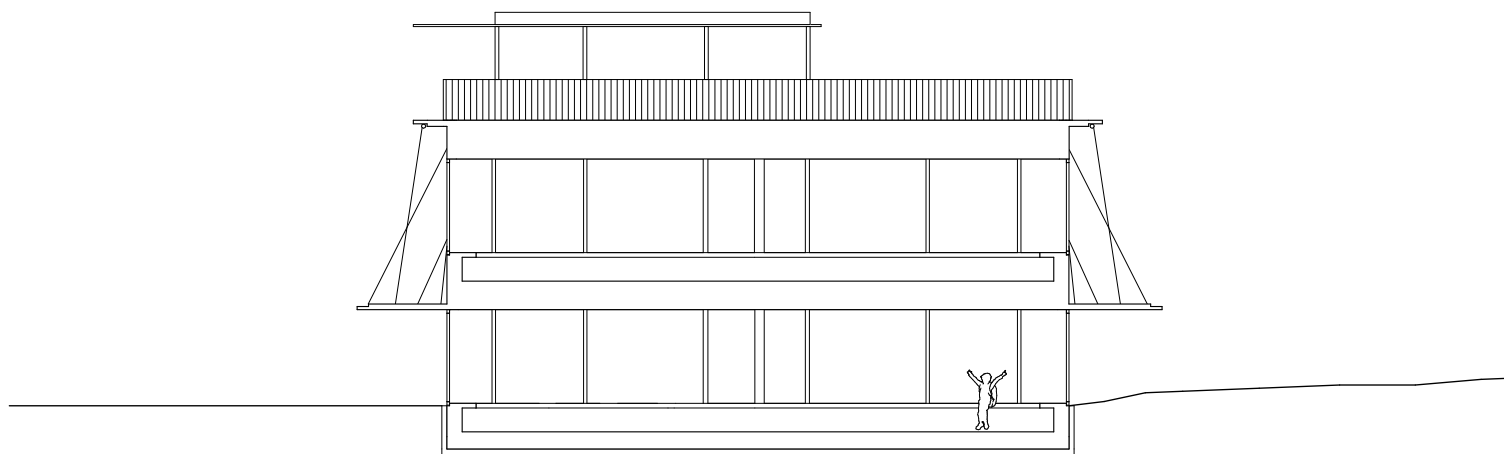

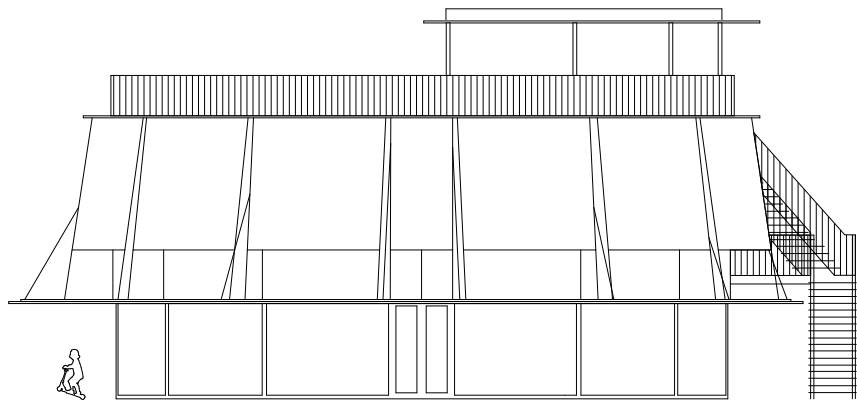

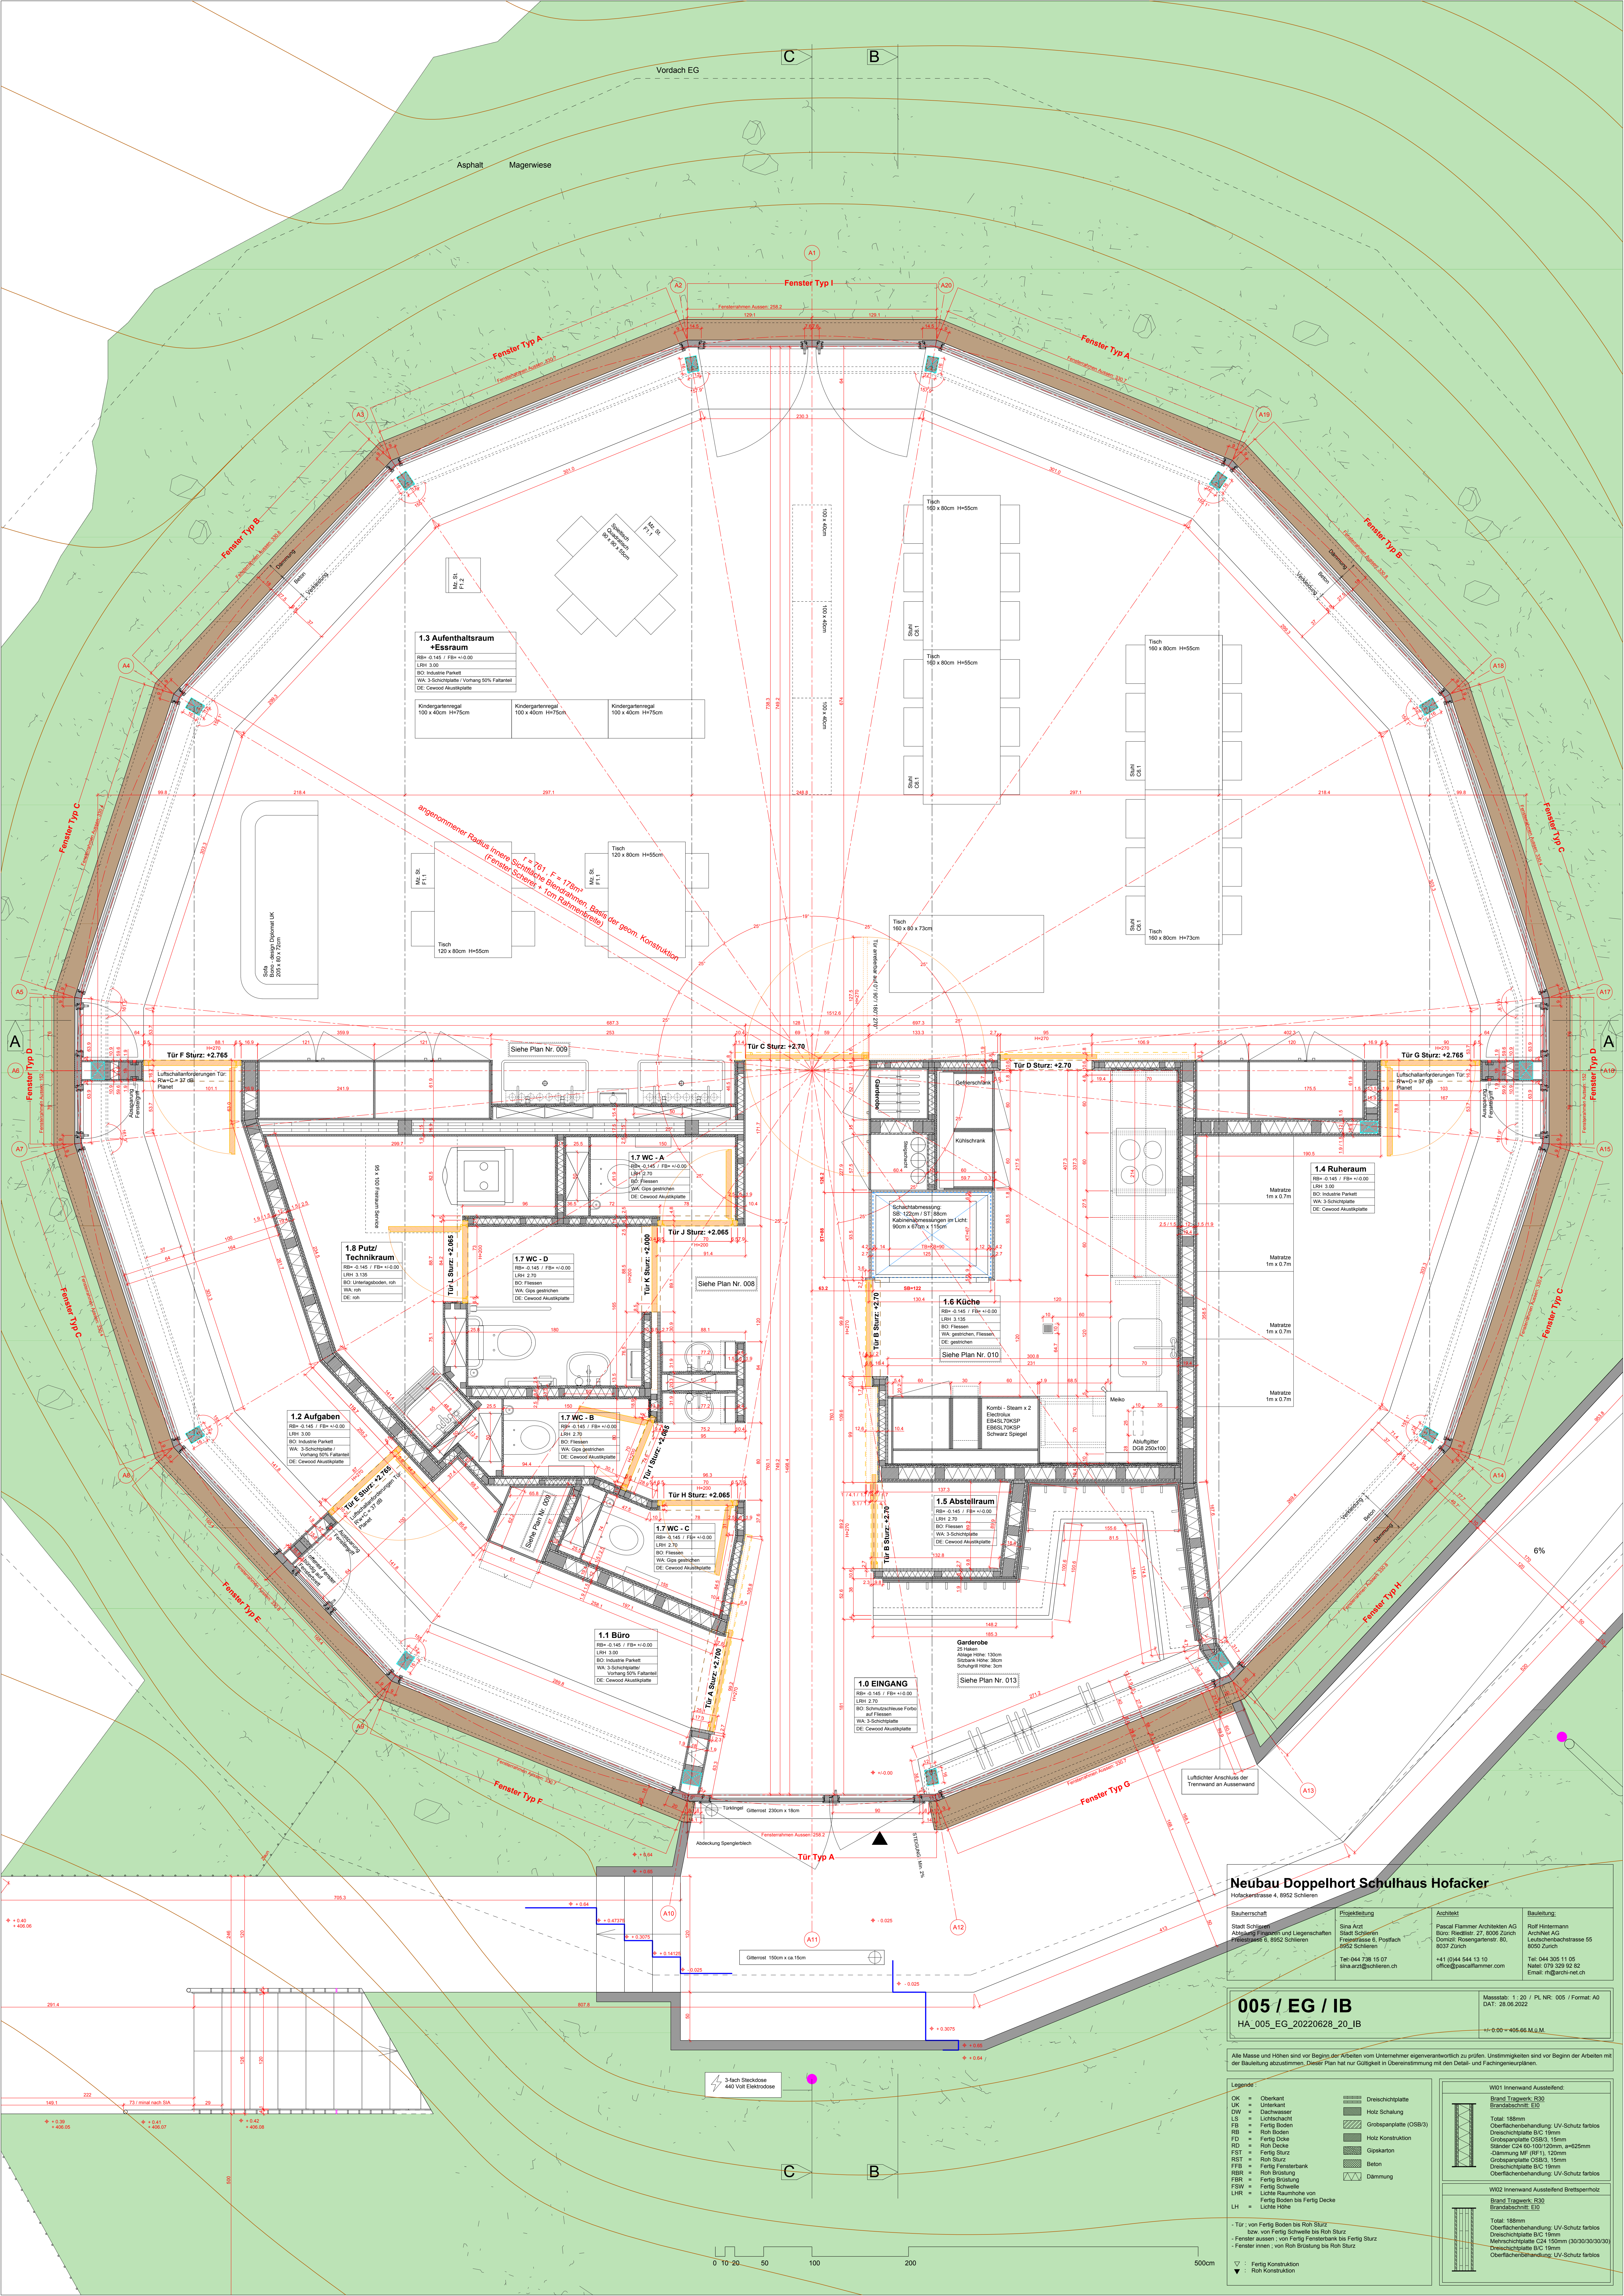

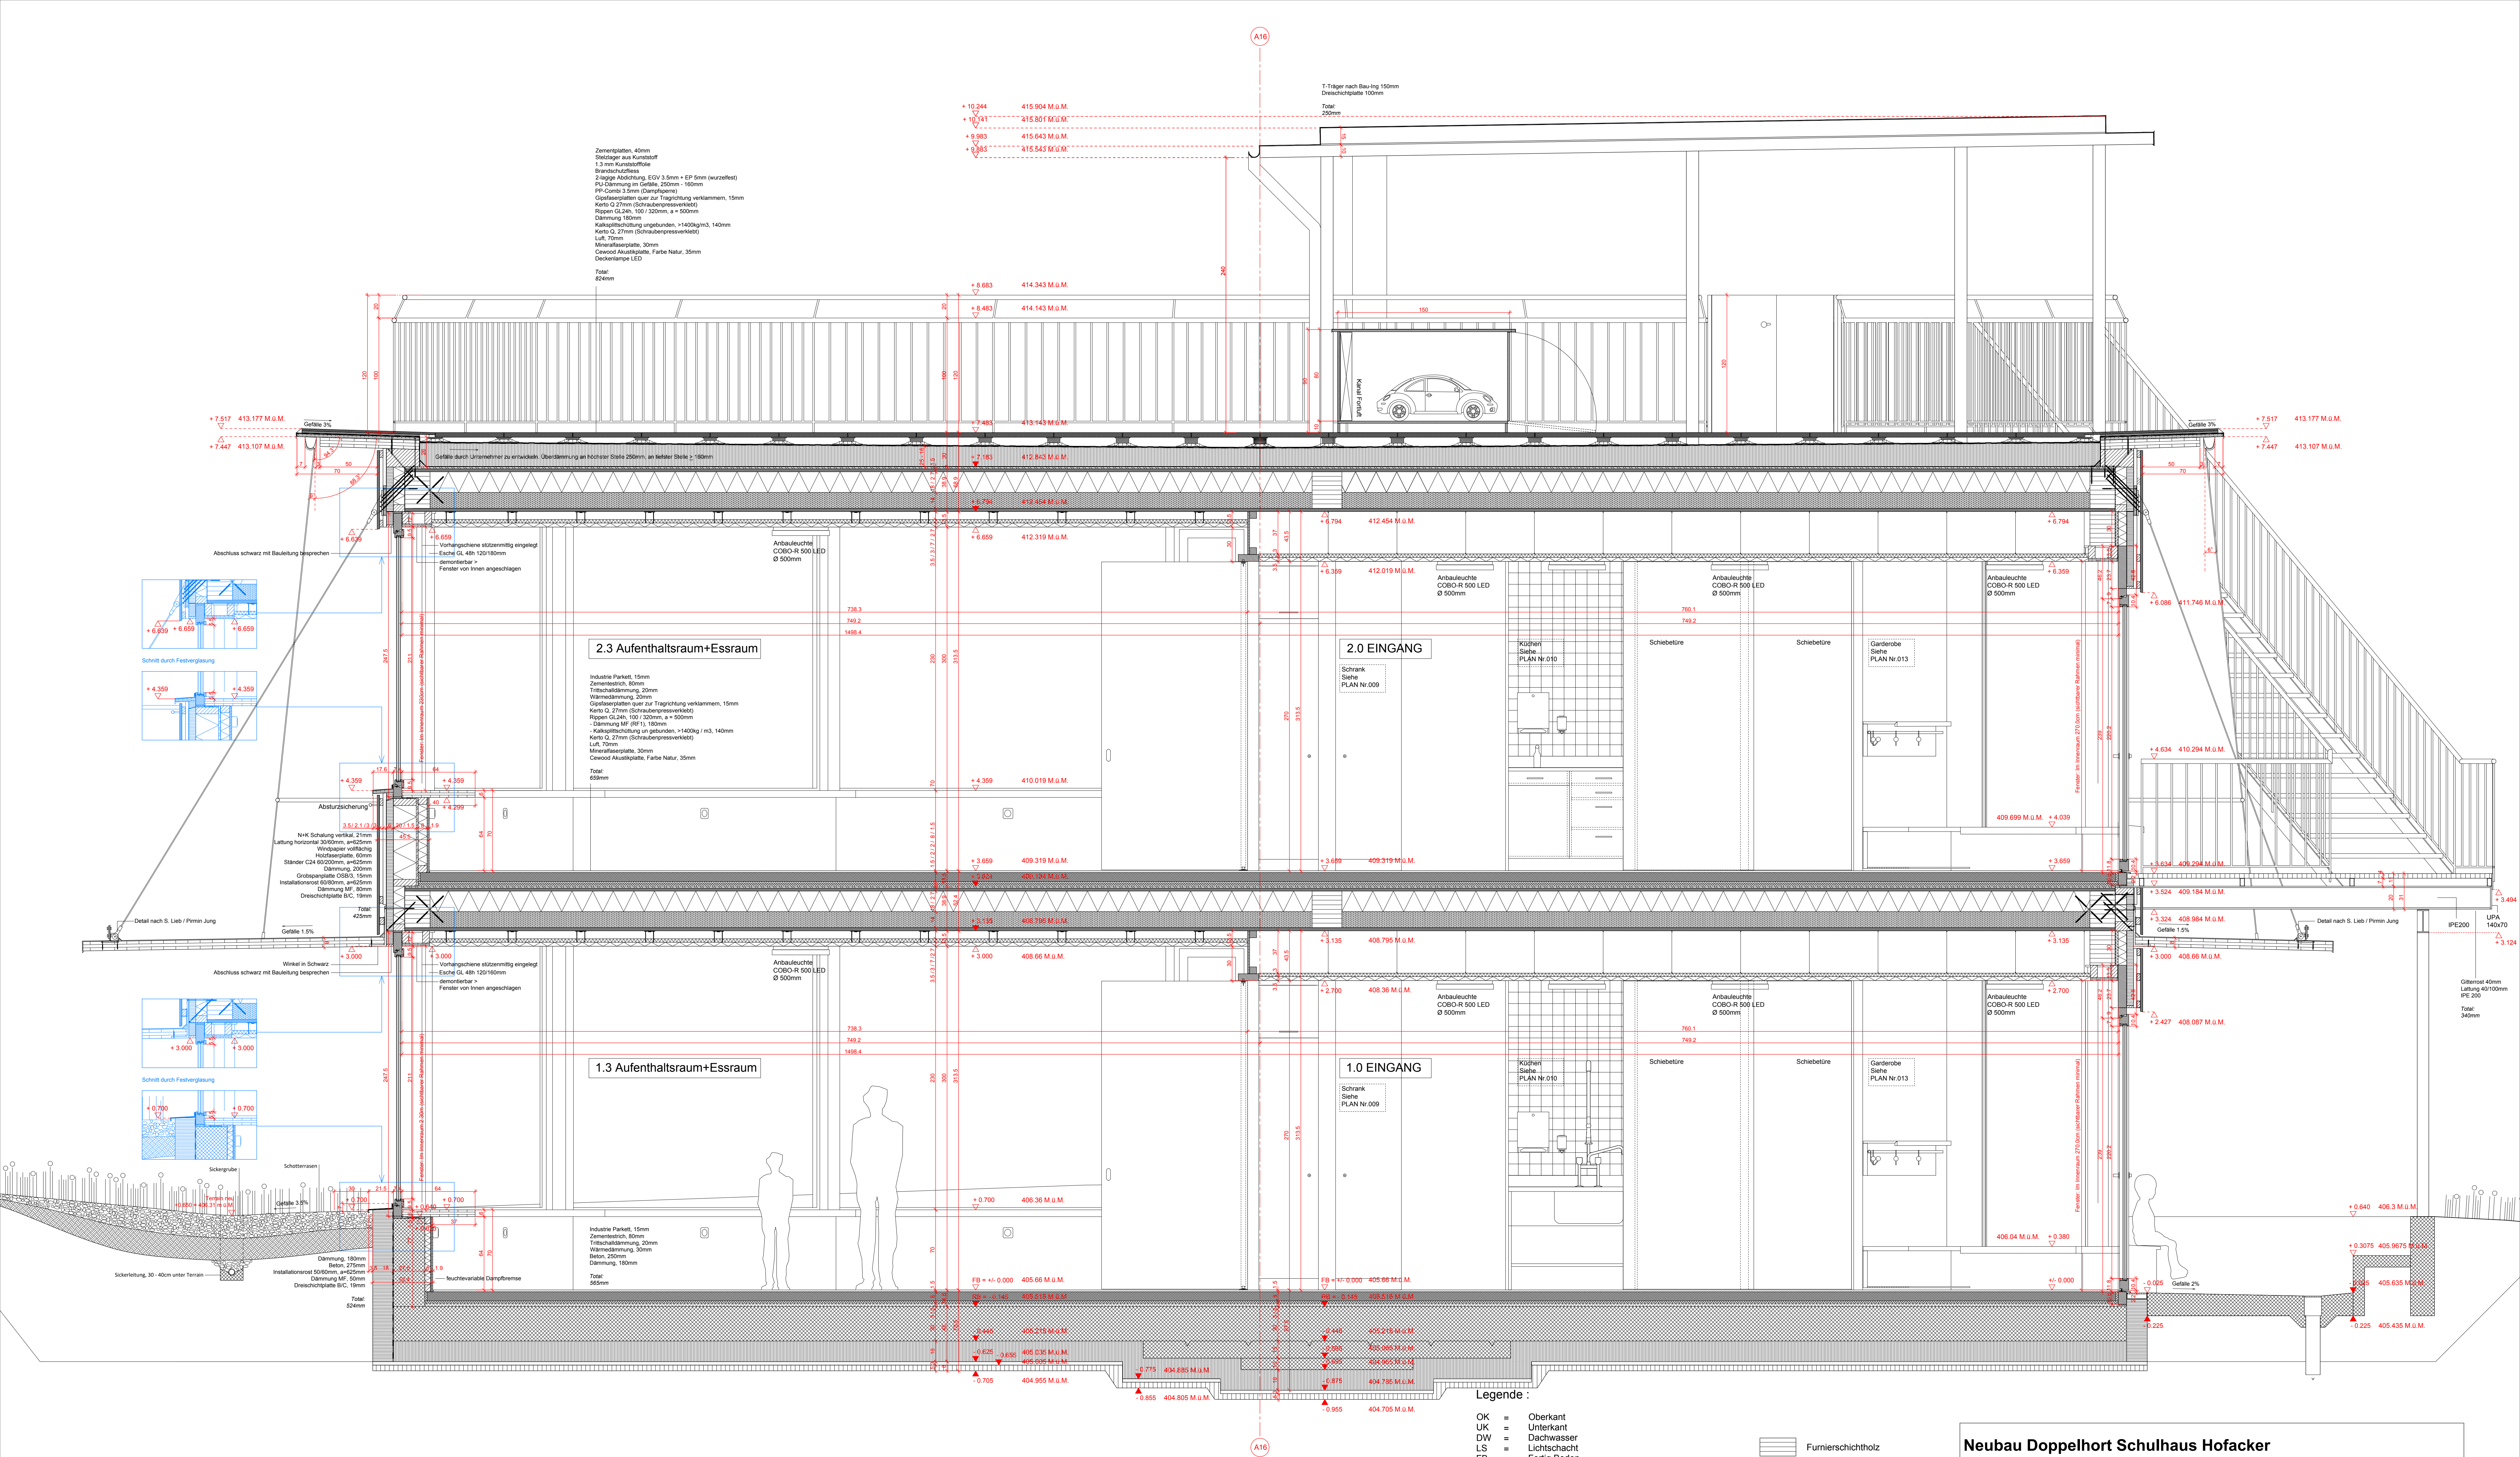

Legende :

- OK = Oberkant
- UK = Unterkant
- DW = Dachwasser
- LS = Lichtschiacht
- FB = Fertig Boden
- RB = Roh Boden
- FD = Fertig Decke
- RD = Roh Decke
- FST = Fertig Sturz
- RST = Roh Sturz
- FFB = Fertig Fensterbank
- RBR = Roh Brüstung
- FBR = Fertig Brüstung
- FSW = Fertig Schwelle
- LHR = Lichte Raumhöhe von Fertig Boden bis Fertig Decke
- LH = Lichte Höhe
- Tür : von Fertig Boden bis Roh Sturz
- bzw. von Fertig Schwelle bis Roh Sturz
- Fenster aussen : von Fertig Fensterbank bis Fertig Sturz
- Fenster innen : von Roh Brüstung bis Roh Sturz

- ▽ : Fertig Konstruktion
- ▼ : Roh Konstruktion

- Furnierschichtholz
- Konstruktionsholz
- Kalksplittschüttung
- Dämmung hart
- Dämmung weich
- Beton
- Dreischichtplatte
- Grobspanplatte (OSB/3)
- Cewood

Neubau Doppelhort Schulhaus Hofacker

Hofackerstrasse 4, 8062 Schlieren

Bauherrschaft
Stadt Schlieren
Abteilung Finanzen und Liegenschaften
Freiestrasse 6, 8062 Schlieren

Projektleitung
Sina Arzt
Stadt Schlieren
Freiestrasse 6, Postfach
8062 Schlieren
Tel: 044 544 544 13 07
sina.arzt@schlieren.ch


Architekt
Pascal Flammer Architekten AG
Büro: Redlist. 27, 8006 Zürich
Domizil: Rosengartentr. 10,
8037 Zürich
Tel: 044 544 544 13 10
office@pascalflammer.com

Bauleitung:
Rolf Hintermann
ArchNet AG
Leuchtenbachstrasse 55,
8050 Zürich
Tel: 044 305 11 05
Nath: 079 329 92 62
Email: rh@archi-net.ch

014 / Schnitt C-C/ IB
HA_014_Schnitt_C_C_20220623_20_IB

Massstab: 1 : 20 / PL NR: 014
Format: 1100mmx743mm
DAT: 23.06.2022
+/- 0.00 = 405.66 M.0.M.

Alle Masse und Höhen sind vor Beginn der Arbeiten vom Unternehmer eigenverantwortlich zu prüfen. Unstimmigkeiten sind vor Beginn der Arbeiten mit der Bauleitung abzustimmen. Dieser Plan hat nur Gültigkeit in Übereinstimmung mit den Detail- und Fachingenieurplänen.

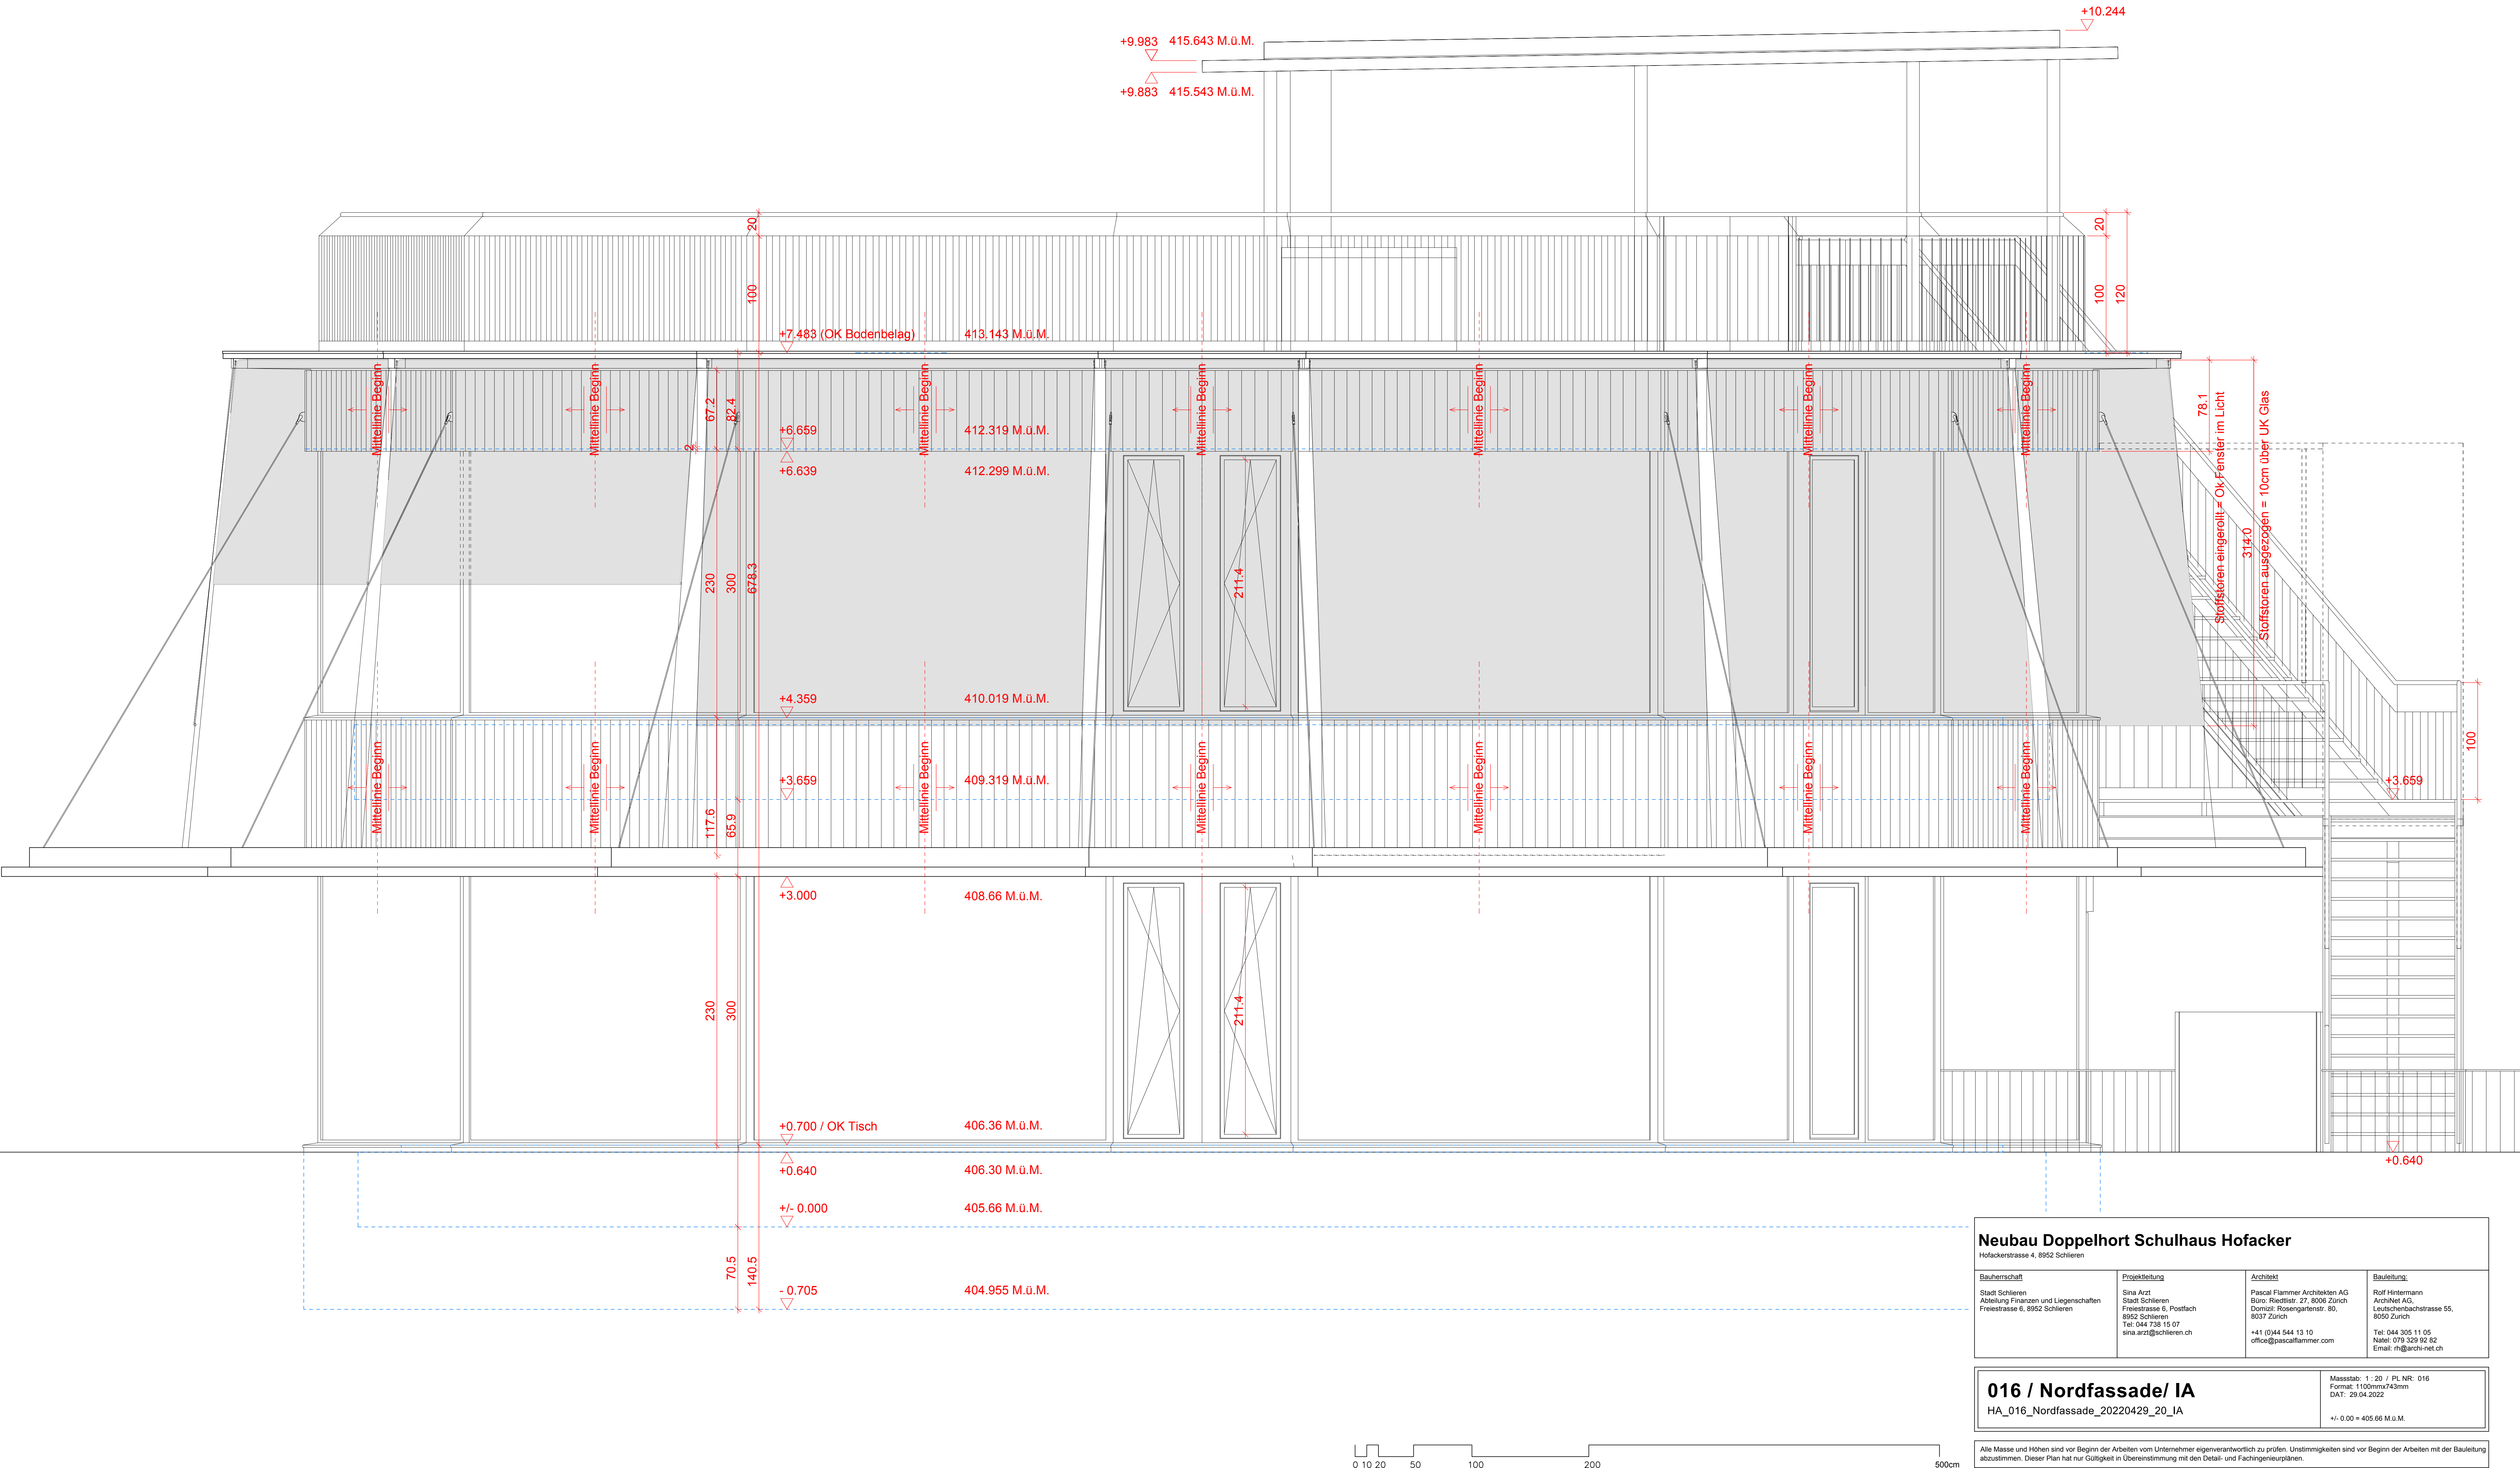

Neubau Doppelhort Schulhaus Hofacker

Hofackerstrasse 4, 8952 Schlieren

Bauherrschaft

Stadt Schlieren
Abteilung Finanzen und Liegenschaften
Freiestrasse 6, 8952 Schlieren

Projektleitung

Sina Arzt
Stadt Schlieren
Freiestrasse 6, Postfach
8952 Schlieren
Tel: 044 738 15 07
sina.arzt@schlieren.ch

Architekt

Pascal Flammer Architekten AG
Büro: Riedstr. 27, 8006 Zürich
Domizli: Rosengartentr. 10,
8037 Zürich
+41 (0)44 544 13 10
office@pascalflammer.com

Bauleitung

Rolf Hintermann
ArchNet AG
Leutschenbachstrasse 55,
8050 Zürich
Tel: 044 305 11 05
Nate: 079 329 92 82
Email: rh@archi-net.ch

016 / Nordfassade/ IA

HA_016_Nordfassade_20220429_20_IA

Masstab: 1 : 20 / PL NR: 016
Format: 100mmx743mm
DAT: 29.04.2022

+/- 0.00 = 405.66 M.ü.M.

Alle Masse und Höhen sind vor Beginn der Arbeiten vom Unternehmer eigenverantwortlich zu prüfen. Unstimmigkeiten sind vor Beginn der Arbeiten mit der Bauleitung abzustimmen. Dieser Plan hat nur Gültigkeit in Übereinstimmung mit den Detail- und Fachingenieurplänen.