


PARZELLGRENZE

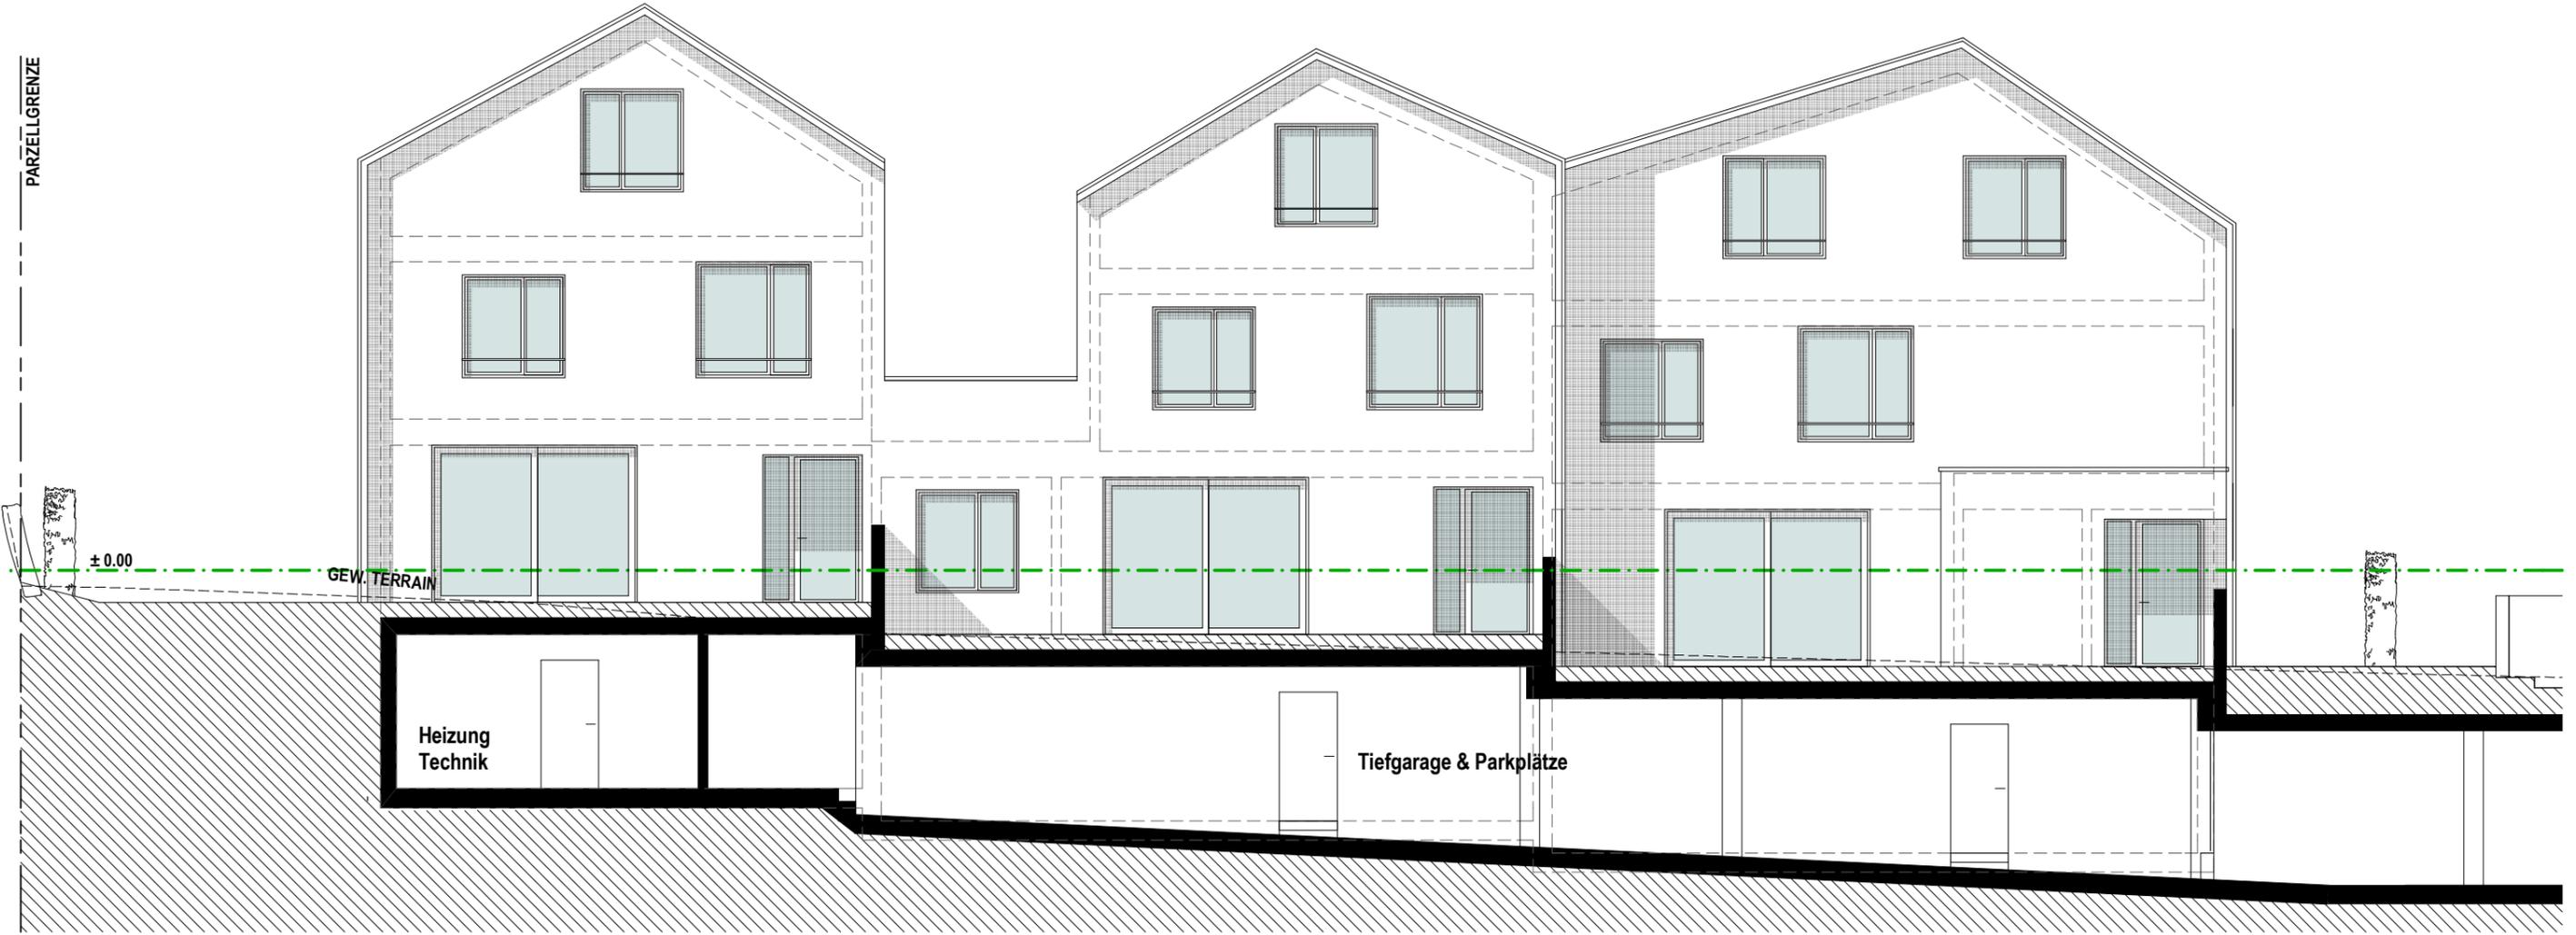

± 0.00

GEW. TERRAIN

Heizung
Technik

Tiefgarage & Parkplätze