


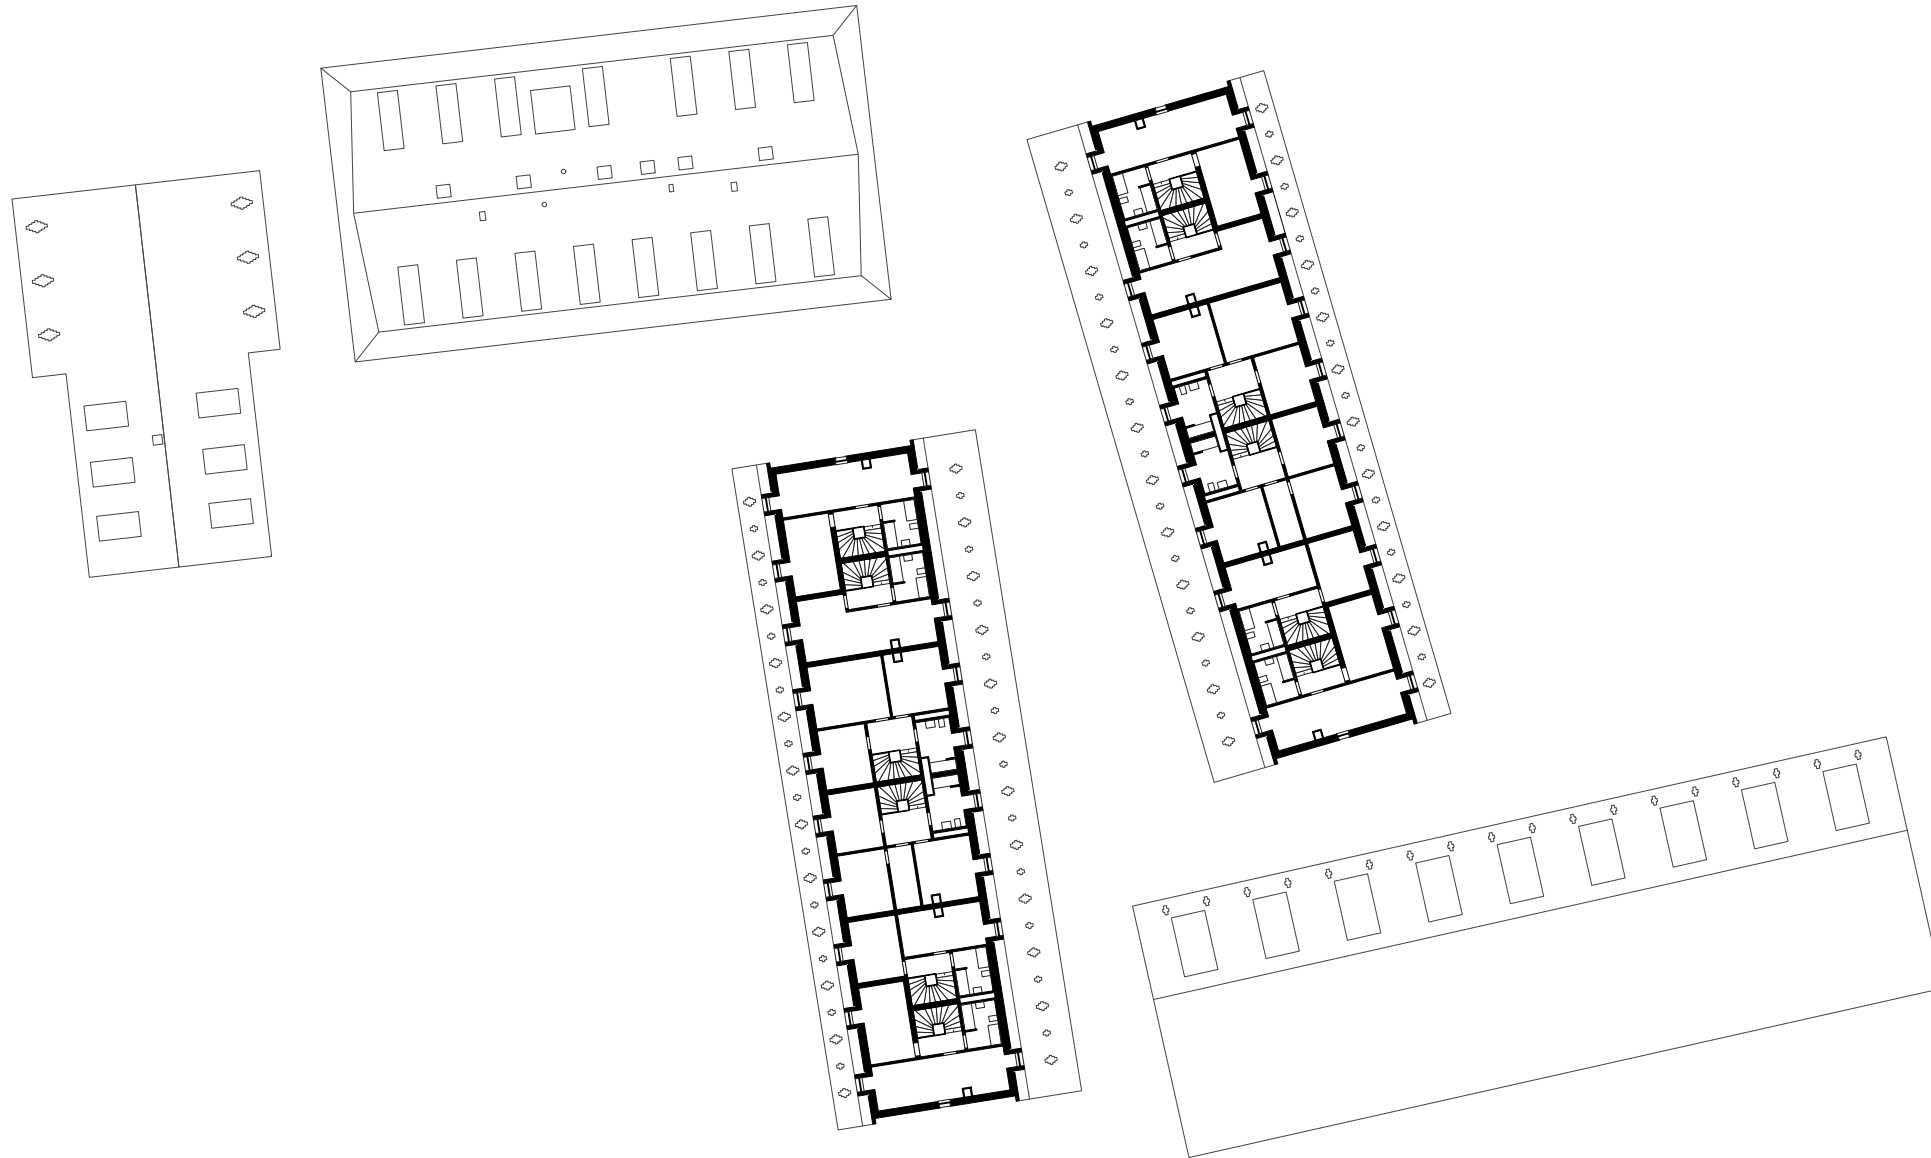

3. OBERGESCHOSS, 1:500