

Aufsicht




Abdeckplatte
Holzwerkstoffplatte 1cm versenkt, abnehmbar
inkl. Ausfräsungen zur Aufnahme Metallplatten
Montage mittels z.B. Keku-Beschlag
Oberfläche HLZ-2

Lehne
Stoffbezug STF-3 mit Top-Care-Beschichtung, Strafe Polsterung, Nahtart in Absprache mit Fa. Aroma
Schaumstoff RG $\geq 35\text{kg/m}^3$, Stauchhärte $\geq 4,0\text{kPa}$
verdeckte Befestigung / Aufhängung an der Lamellenverkleidung

Sitzpolster
Stoffbezug STF-4 mit Top-Care-Beschichtung, Nahtart in Absprache mit Fa. Aroma
Schaumstoff RG $\geq 35\text{kg/m}^3$, Stauchhärte $\geq 4,0\text{kPa}$
Fixiert an der Sitzbank

Metallplatten
Kreisförmig $\varnothing 12 \times 14\text{Stk.} / \varnothing 13 \times 7\text{Stk.} / \varnothing 16 \times 1\text{Stk.}$
Eingelassen in der Abdeckplatte mit 5mm Überstand
Oberfläche Messingoptik (z.B. Metall-furnier) MTL-1

Korpus
Holzwerkstoffplatte, abnehmbar
Oberfläche HLZ-4, ABS-Kante farblich passend
Bodenverankerung vorsehen
Oberfläche HLZ-2

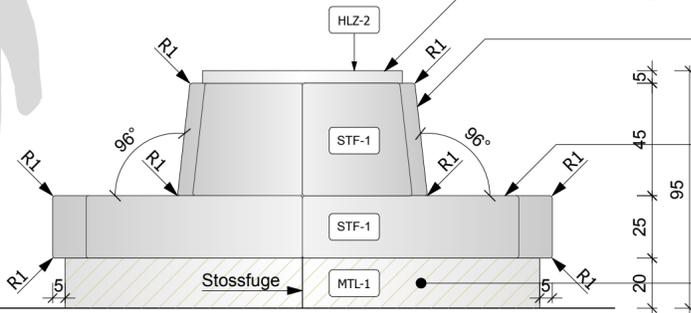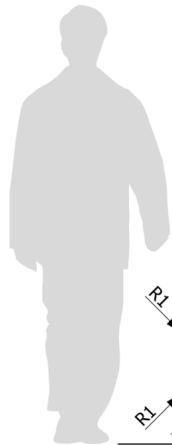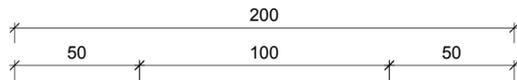

Ansicht A1



Abdeckplatte
Holzwerkstoffplatte 1cm versenkt, abnehmbar
inkl. Ausfräsungen zur Aufnahme Metallplatten
Montage mittels z.B. Keku-Beschlag
Oberfläche HLZ-4

Korpus
Holzwerkstoffplatte, abnehmbar
Oberfläche HLZ-4, ABS-Kante farblich passend
Bodenverankerung vorsehen
Oberfläche HLZ-2


Lehne
Stoffbezug STF-3 mit Top-Care-Beschichtung, Strafe Polsterung, Nahtart in Absprache mit Fa. Aroma
Schaumstoff RG $\geq 35\text{kg/m}^3$, Stauchhärte $\geq 4,0\text{kPa}$
verdeckte Befestigung / Aufhängung an der Lamellenverkleidung

Sitzpolster
Stoffbezug STF-4 mit Top-Care-Beschichtung, Nahtart in Absprache mit Fa. Aroma
Schaumstoff RG $\geq 35\text{kg/m}^3$, Stauchhärte $\geq 4,0\text{kPa}$
Fixiert an der Sitzbank

Sockelblende / Sitzbankkorpus
Trägerplatte wasserfest, Oberfläche MTL-1
5cm zurückversetzt
Fixiert am Korpus

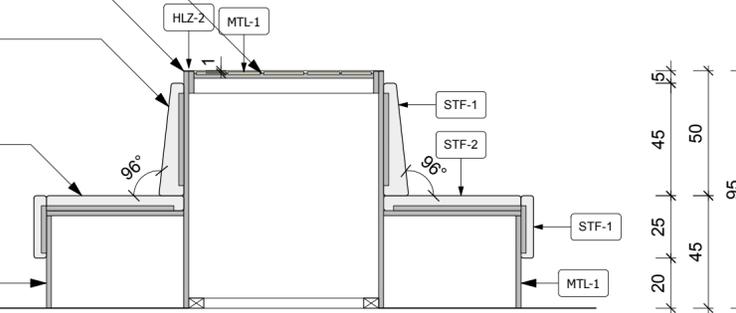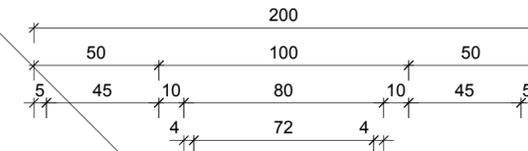

Schnitt A-A

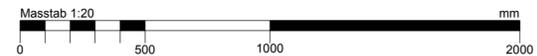

Legende

HLZ-2 Hersteller: Fenix NTM Farbton: analog 'CI Axpo' HEX 5E4A4D Typ: Schichtstoff Einsatzbereich: Möbelloberfläche	MTL-1 Hersteller: Farbton: Kupfer, muss bemustert werden Typ: Metallschichtstoff Einsatzbereich: Möbelloberfläche
STF-1 Hersteller: Kvadrat Farbton: 'Tonica 2', muss bemustert werden Typ: Stoff Einsatzbereich: Sitzmöbel / Polsterbezug	
STF-2 Hersteller: Kvadrat Farbton: 'Tonica 2', muss bemustert werden Typ: Stoff Einsatzbereich: Sitzmöbel / Polsterbezug	

Location	Parkstrasse 23, Hauptgebäude B, 5400 Baden
Verfasser	YAS
Datum	31.03.25
Gez.	250403
Geändert	
Phase	Revisionsplan
File	52714_AXPO_AUS_Innenbau_MASTER_v2025.vwx

Jobnr.	52803	Kunde	AXPO
Plannr.	273_3	Planbezeichnung	Sitzinsel
Massstab	1:20	Format	DIN A2

Alle Masse sind vom Unternehmer auf ihre Richtigkeit zu überprüfen. Unstimmigkeiten sind dem Verfasser umgehend mitzuteilen. Jegliche Haftung für Schäden aus Mass-unstimmigkeiten wird abgelehnt.