


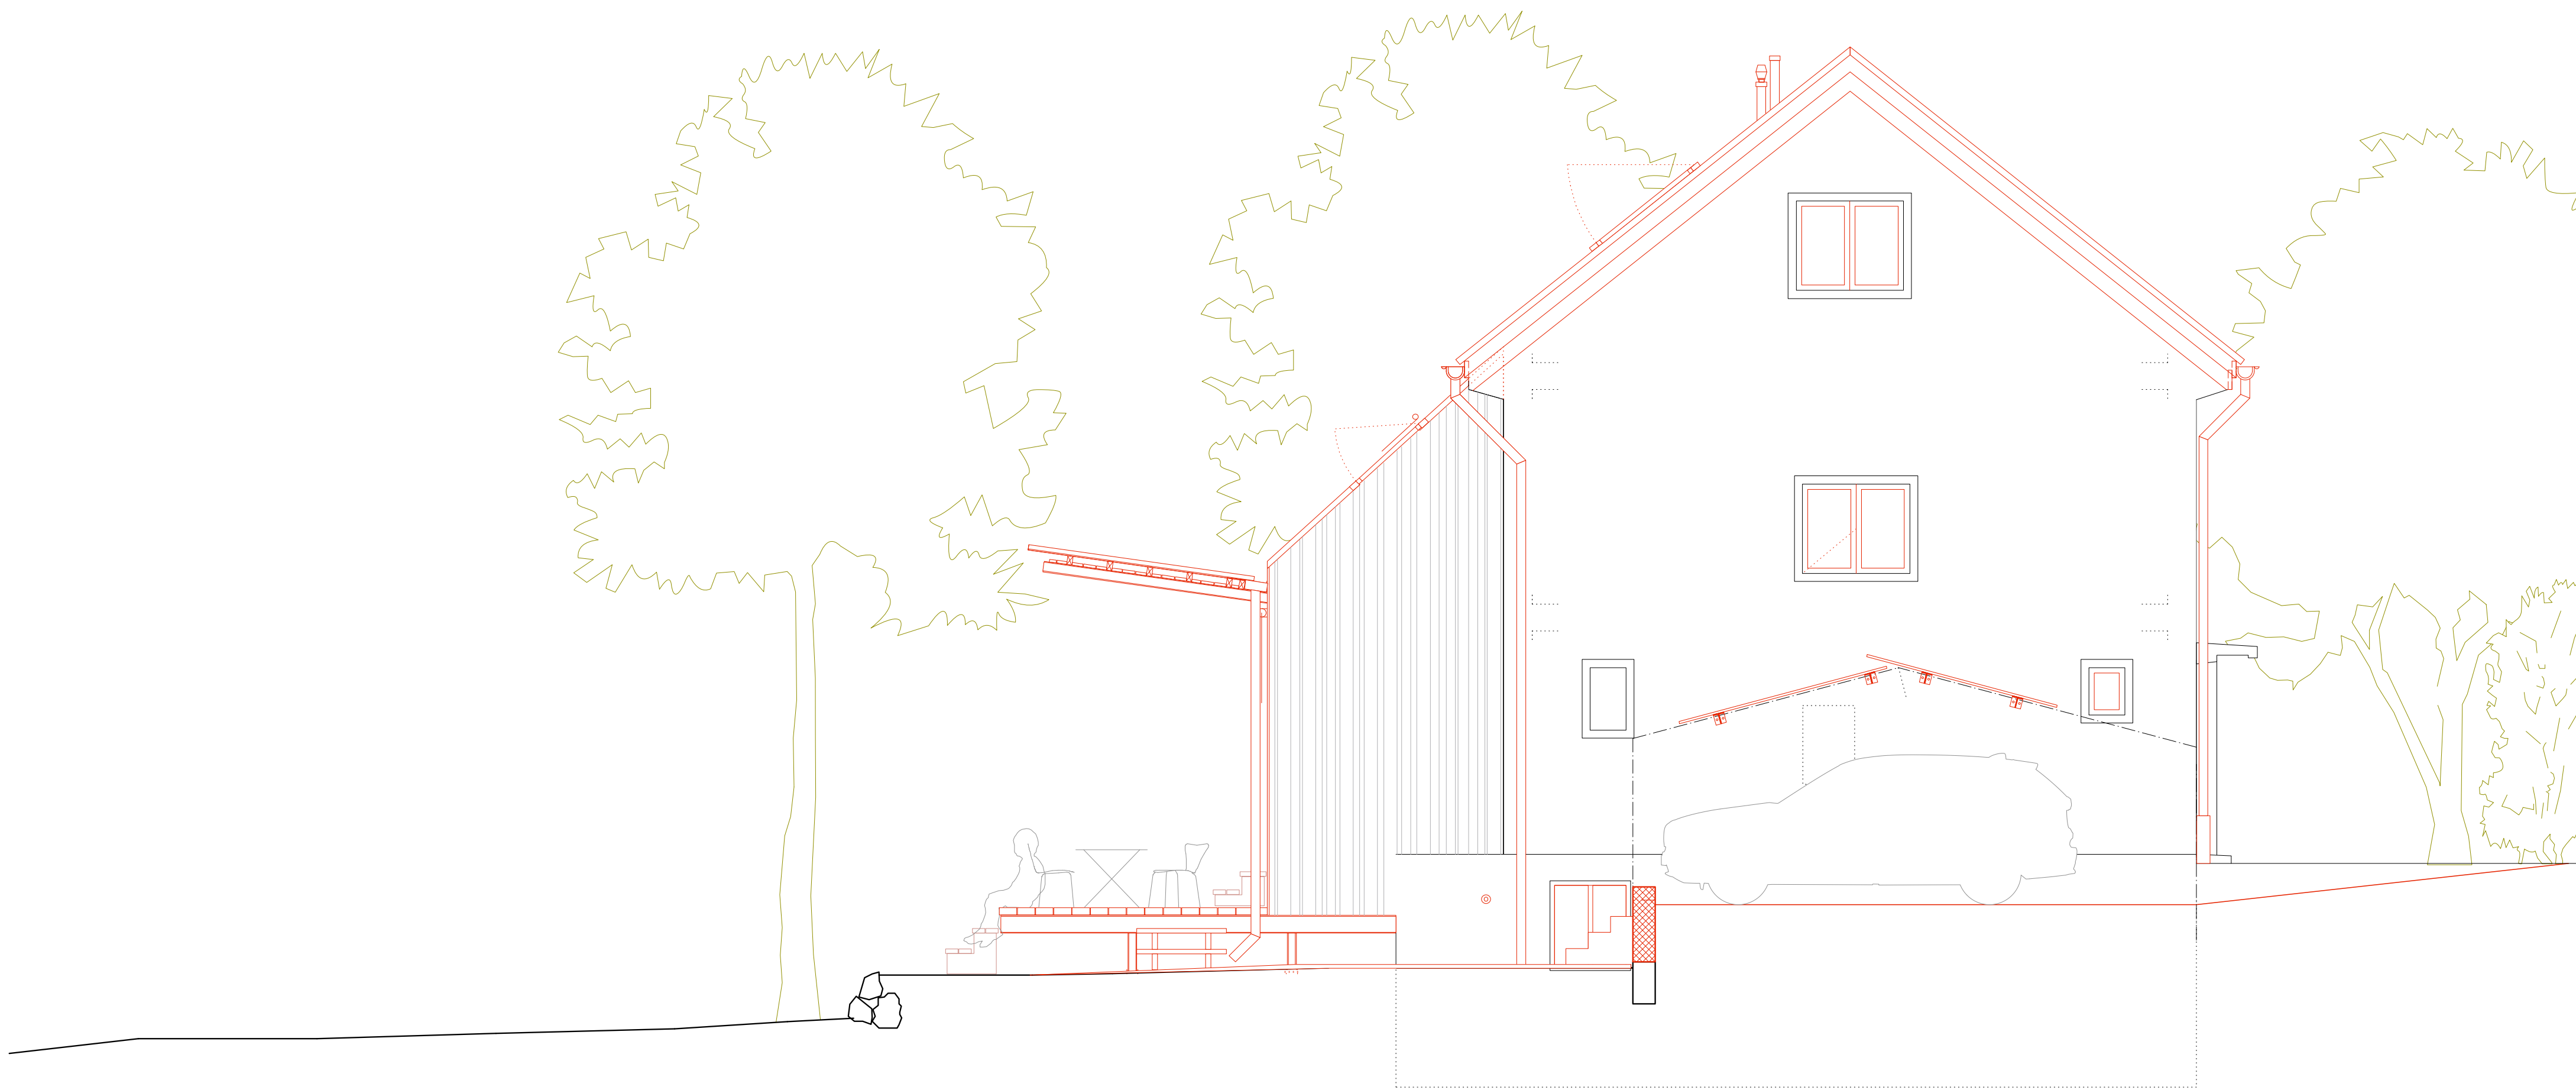

Ansicht Nord / Ost

MASSSTAB 1:50

