


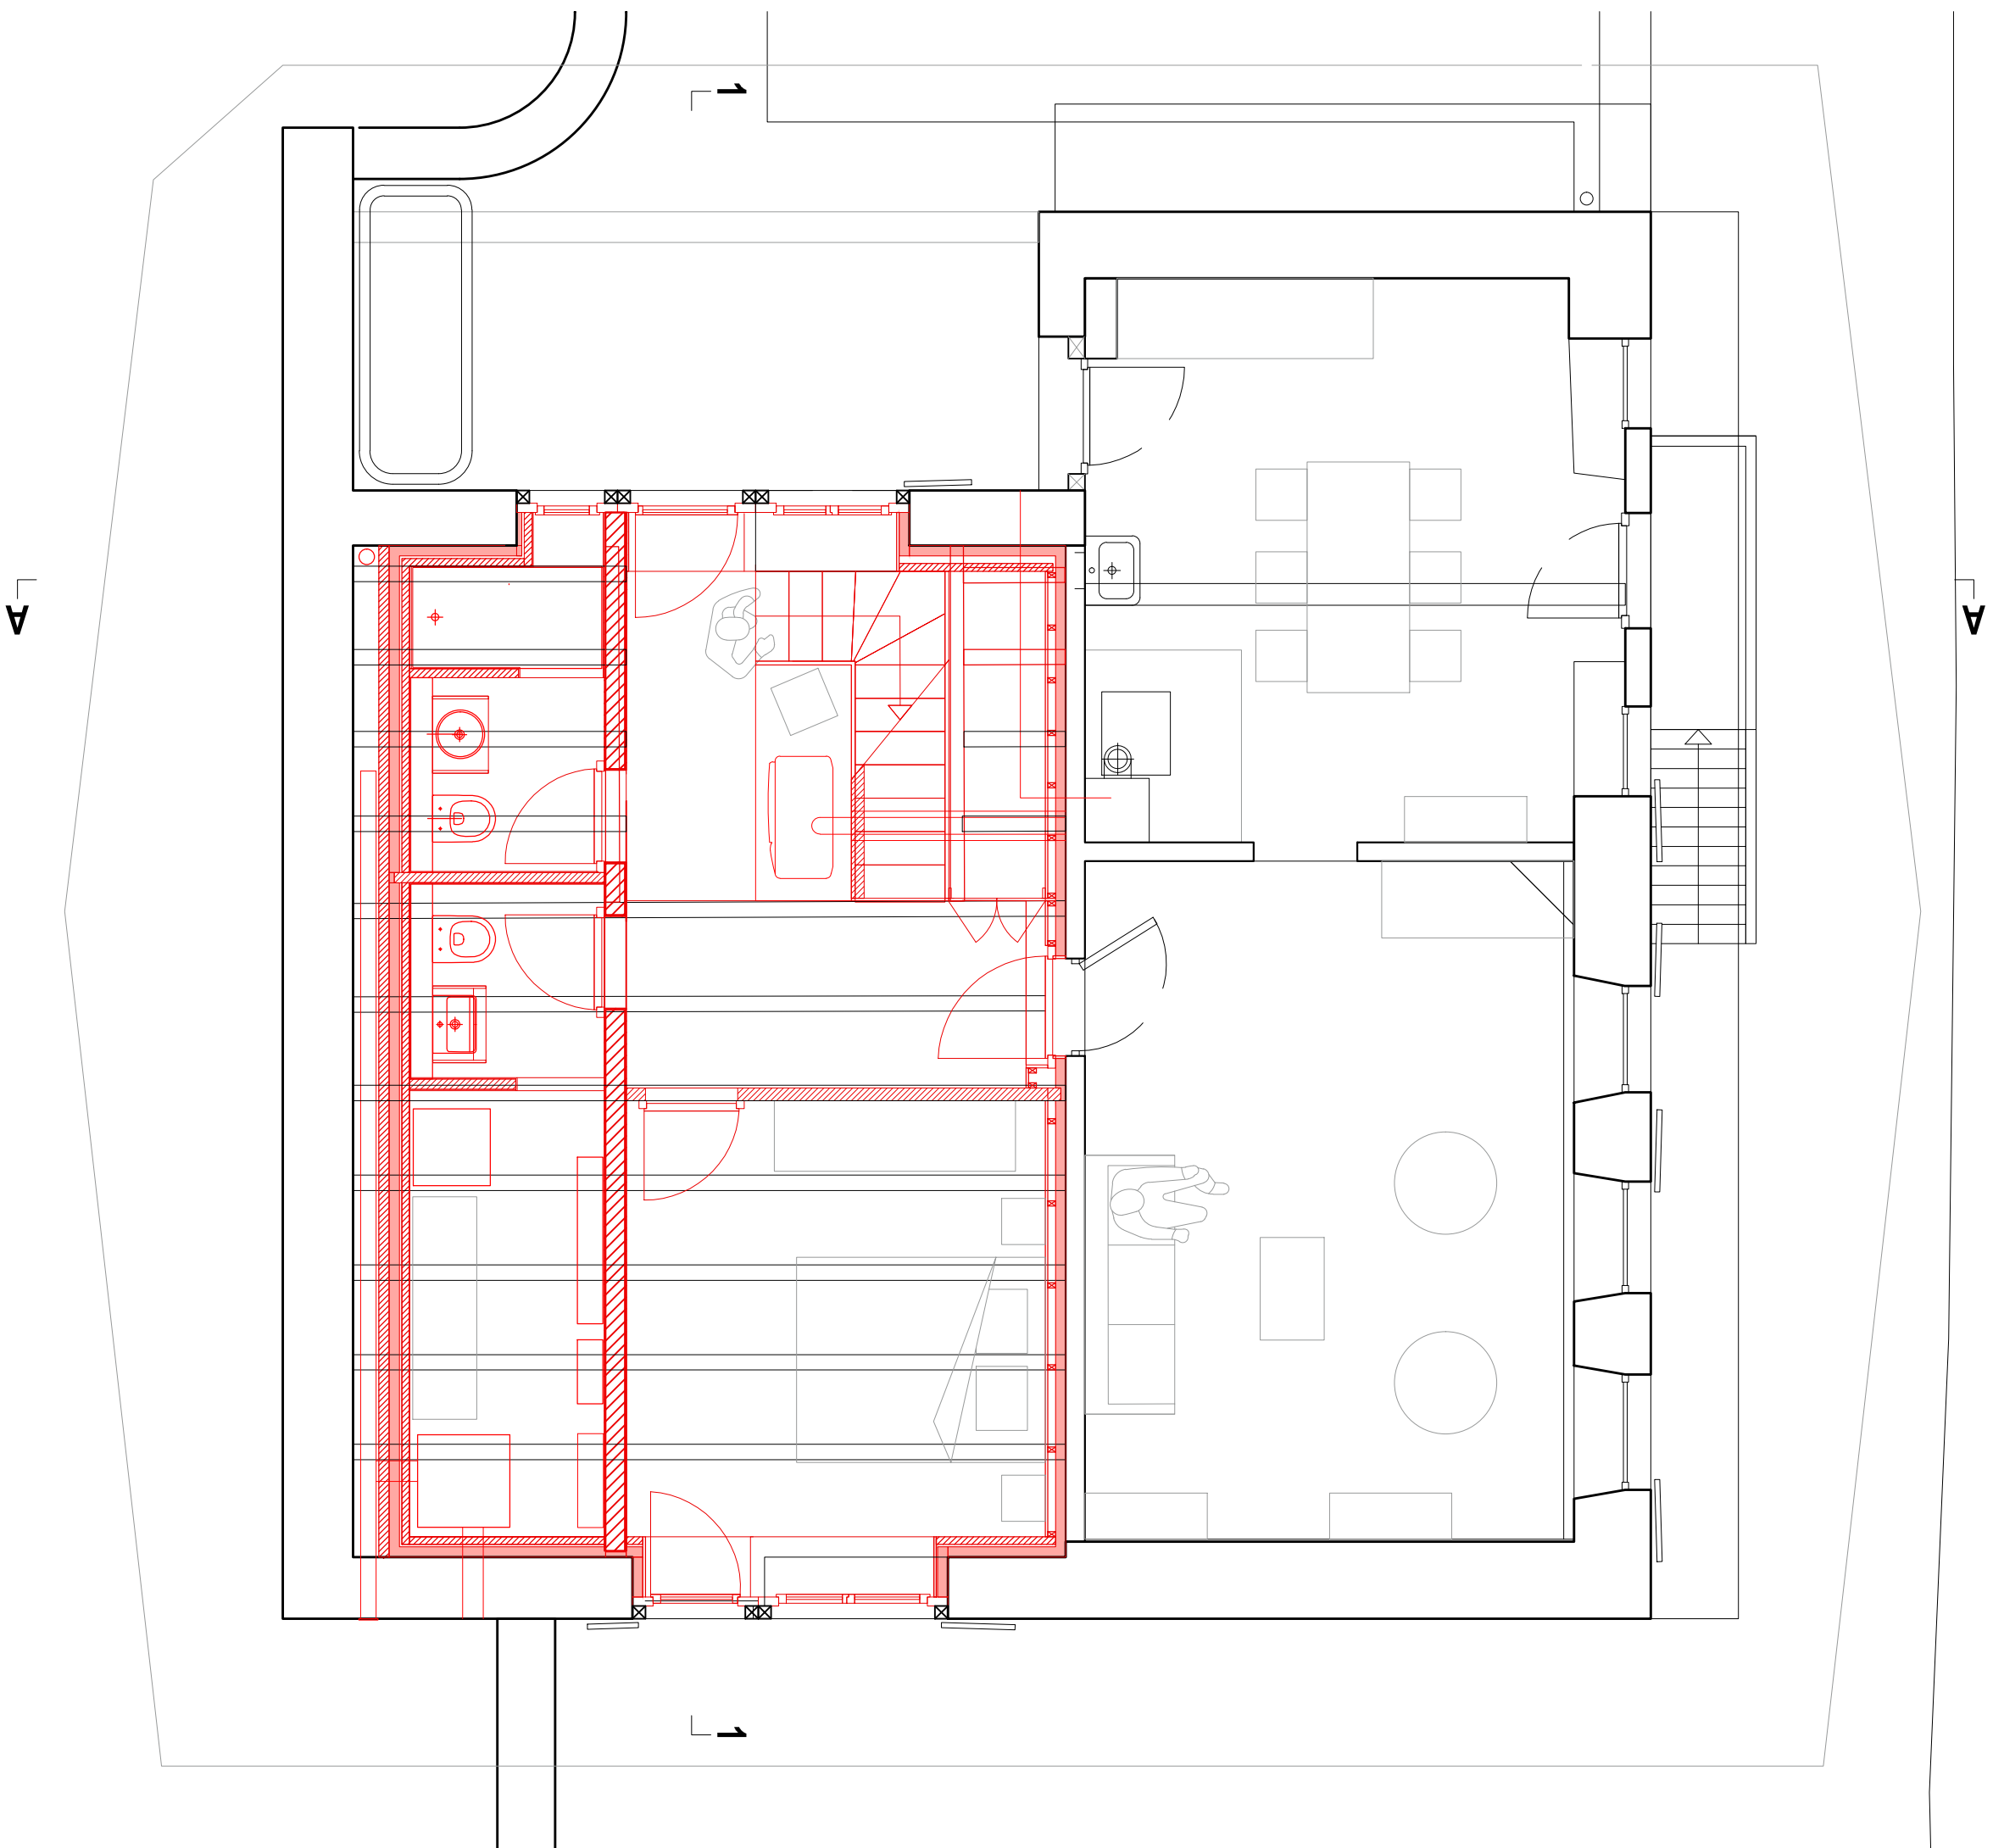

Titre : REZ / PLAN GENERAL
Echelle : 1:50
Format : A3

0 0.5 1m

