


GRUNDRISS ERDGESCHOSS 1:100

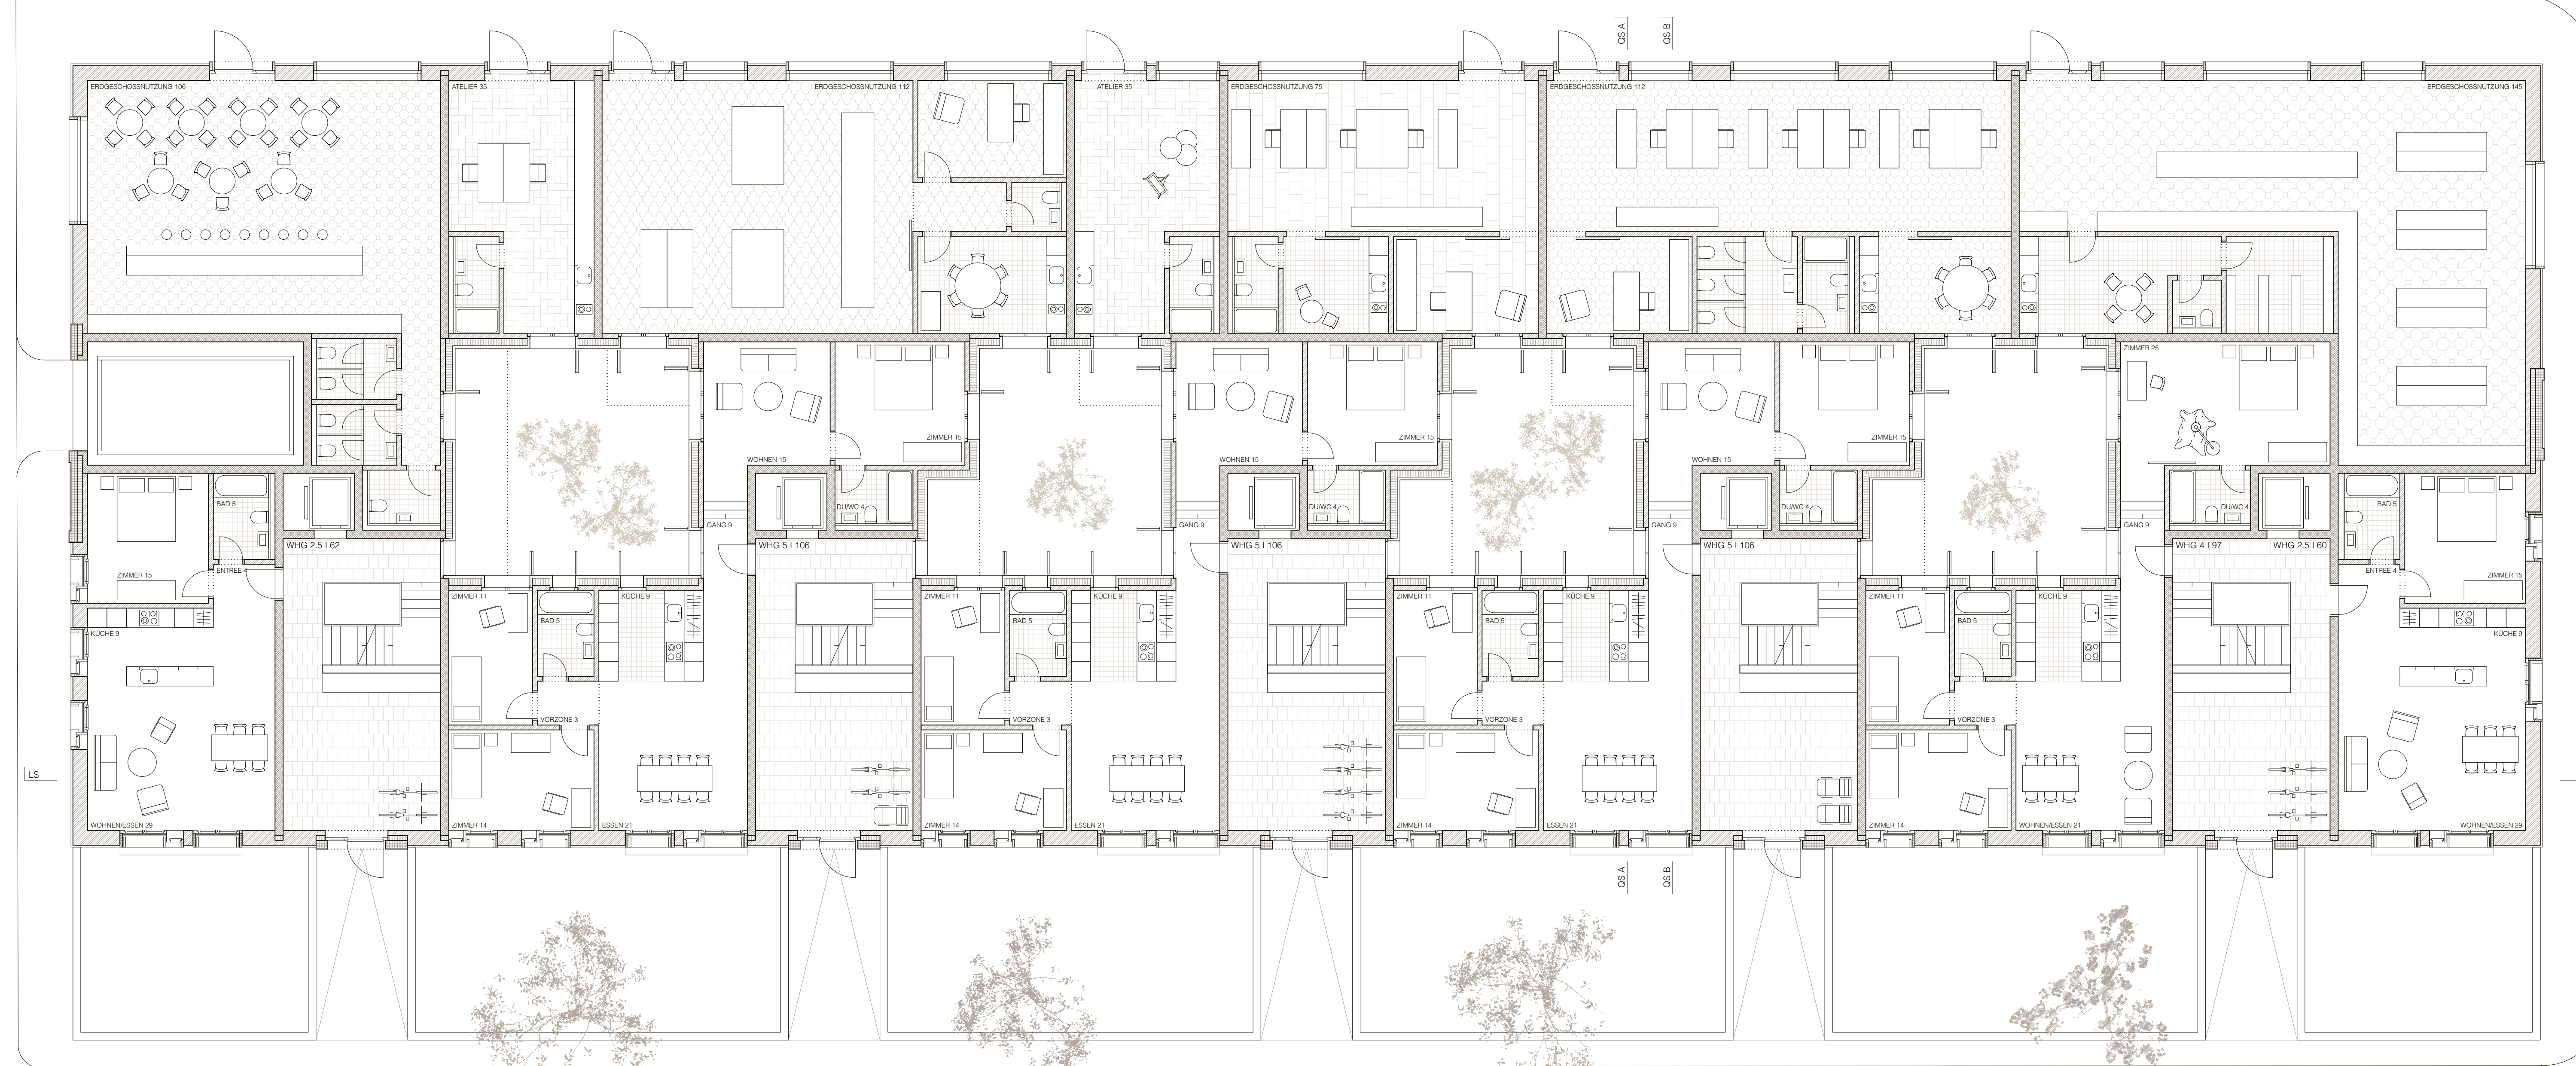

ANSICHT UNTERE PRESSISTRASSE 1:100