

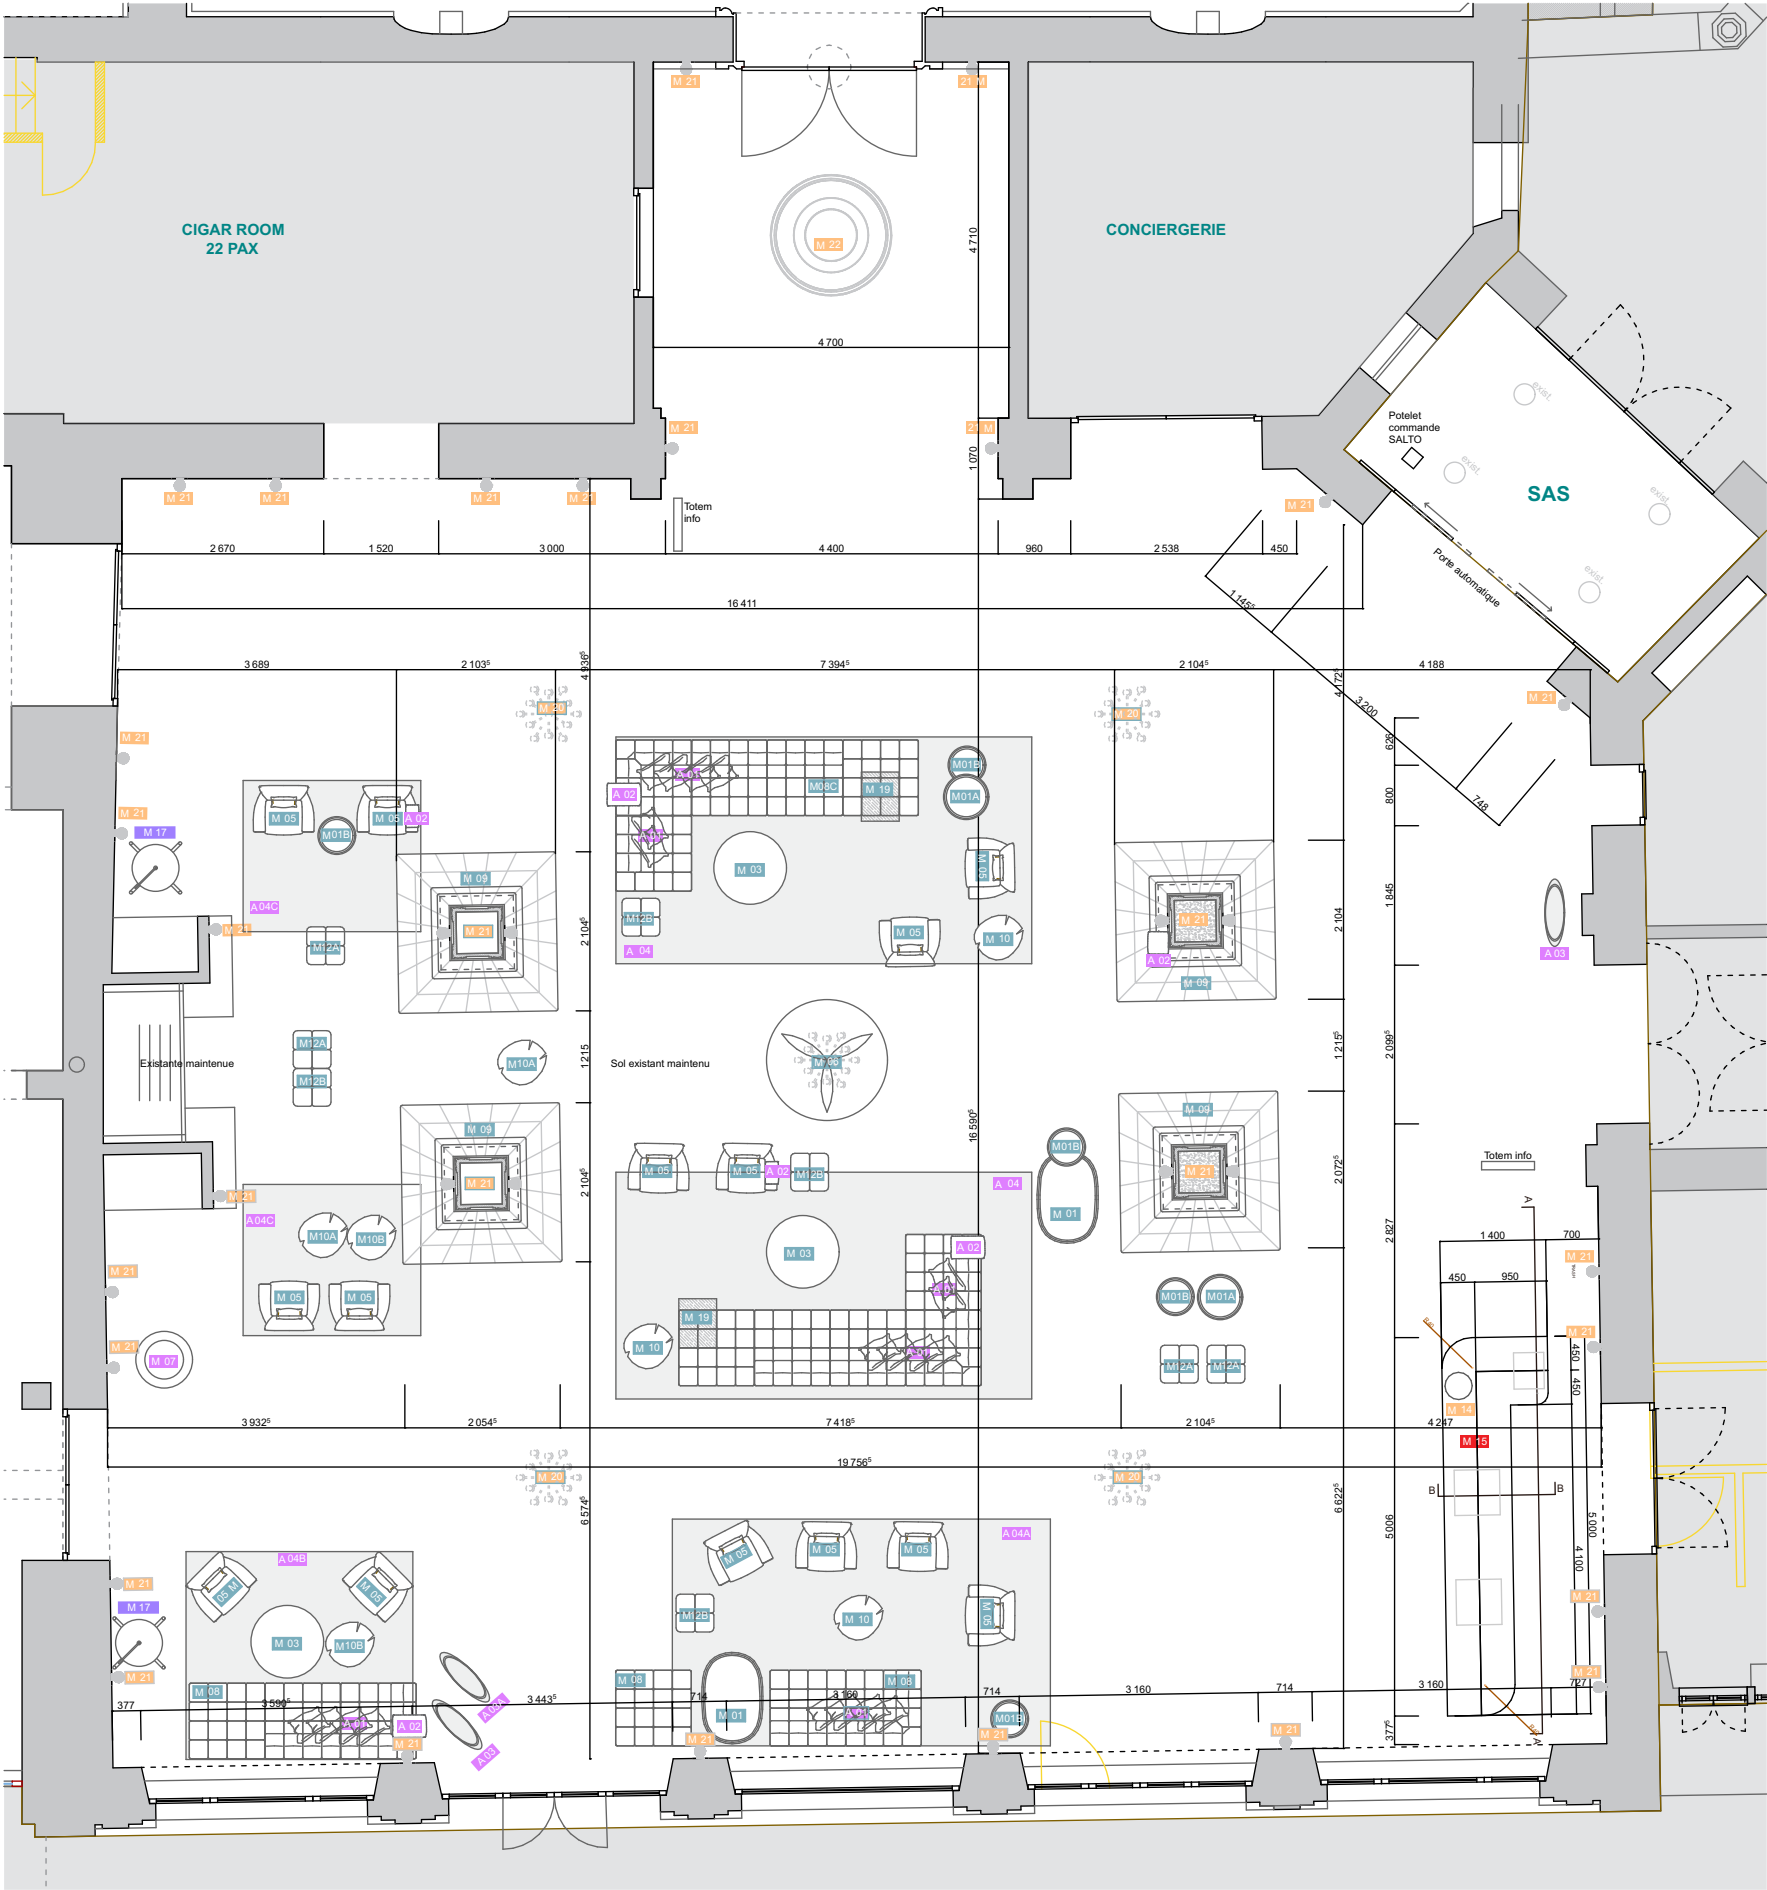



LOBBY		
Annotations		TOT Surface m²/qtte
Finition Murs	Boiseries existant, Retouches et nettoyage finition: Vernis incolore / chêne clair	
	Papier peint ARTE INTERNATIONAL - STRATOS	env. 150 m2
	Peinture: Blanc Ral 9010 / teinte E6 05 68 (partie foncé des moulures)	
Finition Plafonds	Blanc RAL 9010	
	Corniche teinte E6 05 68	
Finition sol	Carrelage Existant maintenu _ Sol protégé	env. 350 m2
	Tapis sol d'entrée - Coral Luxe 2910 Onyx	
Autres	Finition reception	Voir plans techniques
	Finitions menuiseries façade / Voir dossier DT	Voir plans techniques

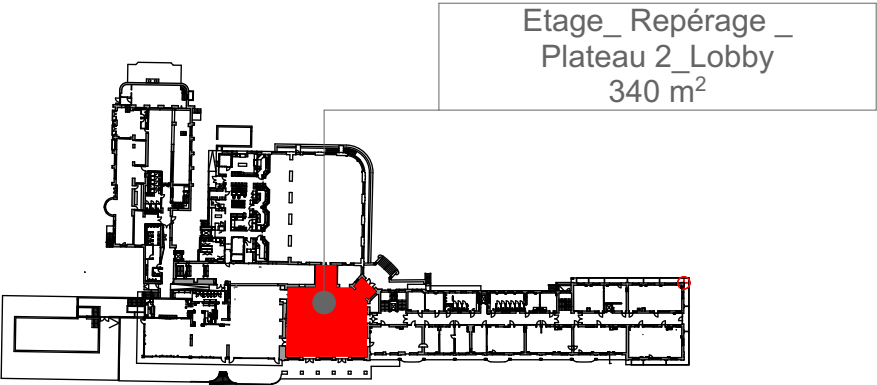

LIST OF FURNITURE / ITEMS_Lobby				
Cod.	Marque	Produit	Dimensions	Quantités
M01	Molteni	Louisa LTV 3	120 / 80 / H30	3
M01A	Molteni	Louisa LTV 2	Ø60 / H35	2
M01B	Molteni	Louisa LTV 1	Ø50 / H40	4
M03	Ethnicraft	Tripod Table	Ø96 / H36	4
M05	Anton Marra	Bergère	N/D	30
M06	Emmemobili	Trefoil Table	Ø162 / H75	1
M07	Riva 1920	Torre Ligne	Ø75 / H250	1
M08	Bohème	Sofa Droit	300 / 100 / H66	2
M08C	Bohème	Sofa L	400 / 200 / H66	2
M09	Bohème	Sofa Column	215 / 215 / H76	4
M10	Janua	BC 05 Stomp Natural	40 / 50 / H40	1
M10	Janua	BC 05 Stomp White	40 / 50 / H40	1
M10	Janua	BC 05 Stomp Charburned	40 / 50 / H40	1
M10A	Janua	BC 05 Stomp White	40 / 50 / H52	1
M10A	Janua	BC 05 Stomp Charburned	40 / 50 / H52	1
M10B	Janua	BC 05 Stomp Natural	40 / 50 / H28	3
M12A	Winter Fabric poufs	Lana highland N° A2626/140	60 / 60 / H45	4
M12B	Winter Fabric poufs	Lana highland N° A2625/140	60 / 60 / H45	4
M14	FontanaArte	Lampe table Equatore medium F43882550RSL	Ø36 / H60	1
M15	Bespoke	Réception	agencement	1
M16	Giorgetti	Ael Console	158 / 42.5 / H85	2
M17	Kare	Earth flooring globe	61 / 61 / H141	1
M19	Sovet	Quadro Sofa	45 / 32 / H57	2
M20	Marita Paralumi	Abat-Jour Blanc	N / D	96
M21	Astro Lighting	Riva 350	N / D	34
M22	AXO Light	Velvet 070 Ivory	N / D	1
Cod.	Marque	Produit	Dimensions	Quantités
A01	Winter Fabric decorative cushions	Lana highland N° A2626/140	45 / 45	6
A01	Winter Fabric decorative cushions	Lana highland N° A2625/140	45 / 45	4
A02	Winter Fabric pied	Lana highland N° A2626/140	200 / 140	3
A02	Winter Fabric pied	Lana highland N° A2625/140	200 / 140	2
A03	Atelier Vierkant	CCMAX, White	89 / 25 / H103	2
A03A	Atelier Vierkant	CCMAX, Cook	89 / 25 / H103	1
A04	Nourison	Tapis	300 / 550	2
A04A	Nourison	Tapis	300 / 500	1
A04B	Nourison	Tapis	275 / 300	1
A04C	Nourison	Tapis	235 / 300	2

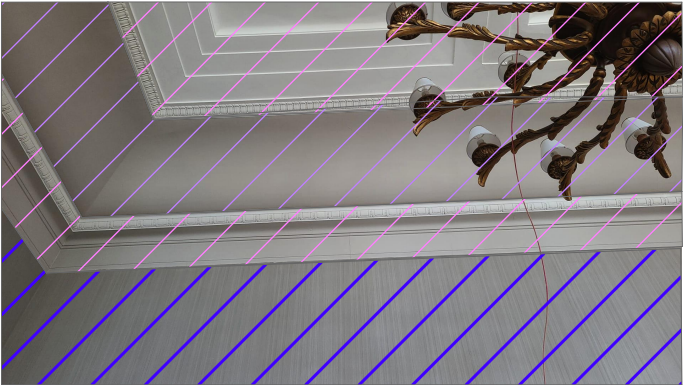

- Corniche teinte E6 05 68
- Blanc RAL 9016
- WALL PAPER SIENNA STRATOS / pose sur la partie sup.

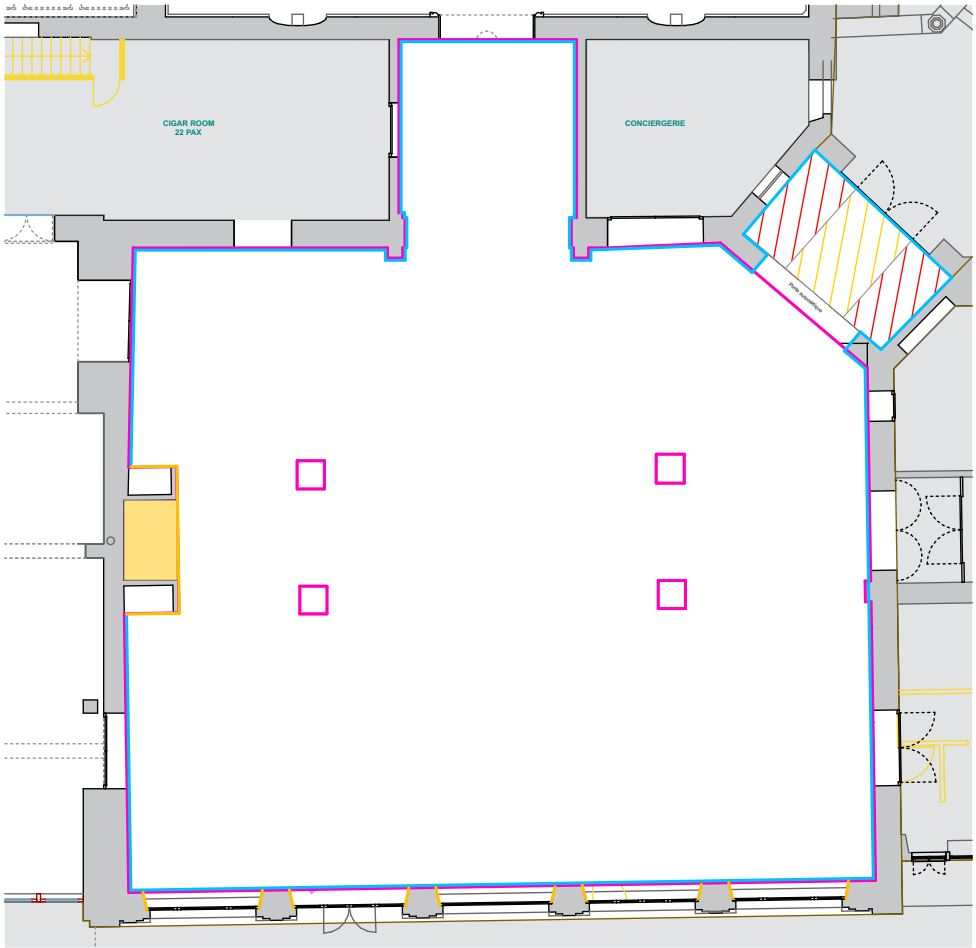

- Sol Existant
- Cheminée existante
- Carrelage idem entrée Sud/ Nord
- Tapis sol/ Gris foncé
- Men. existant / retouche et nettoyage selon échantillon approuvé sur place
- WALL PAPER SIENNA STRATOS / pose sur la partie sup.
- Voûtes RAL 1013
- Plafond RAL 9016