


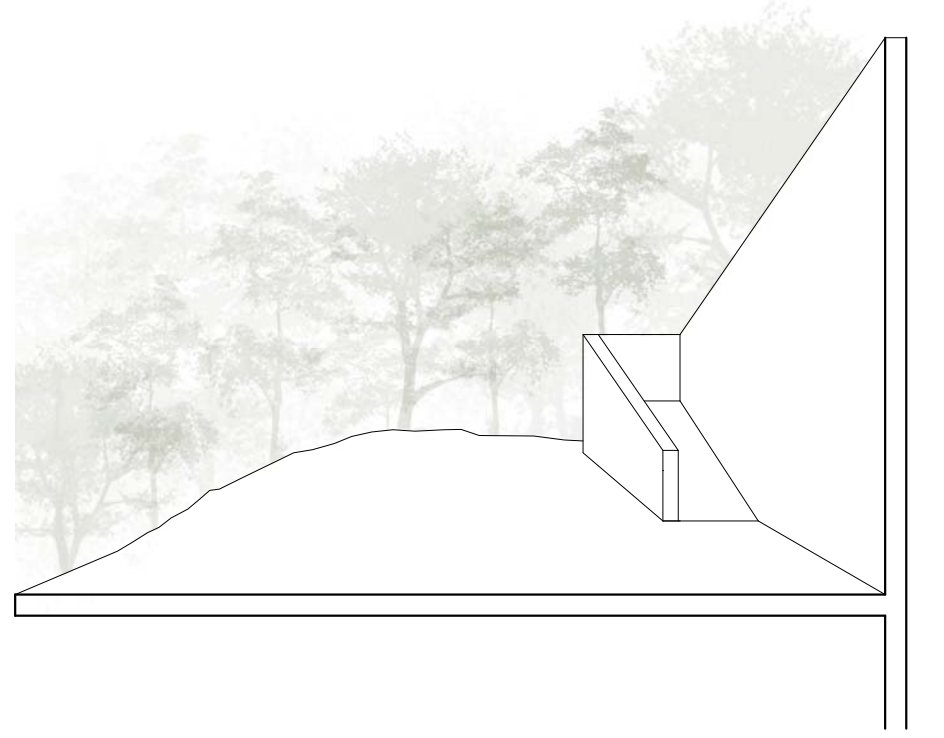
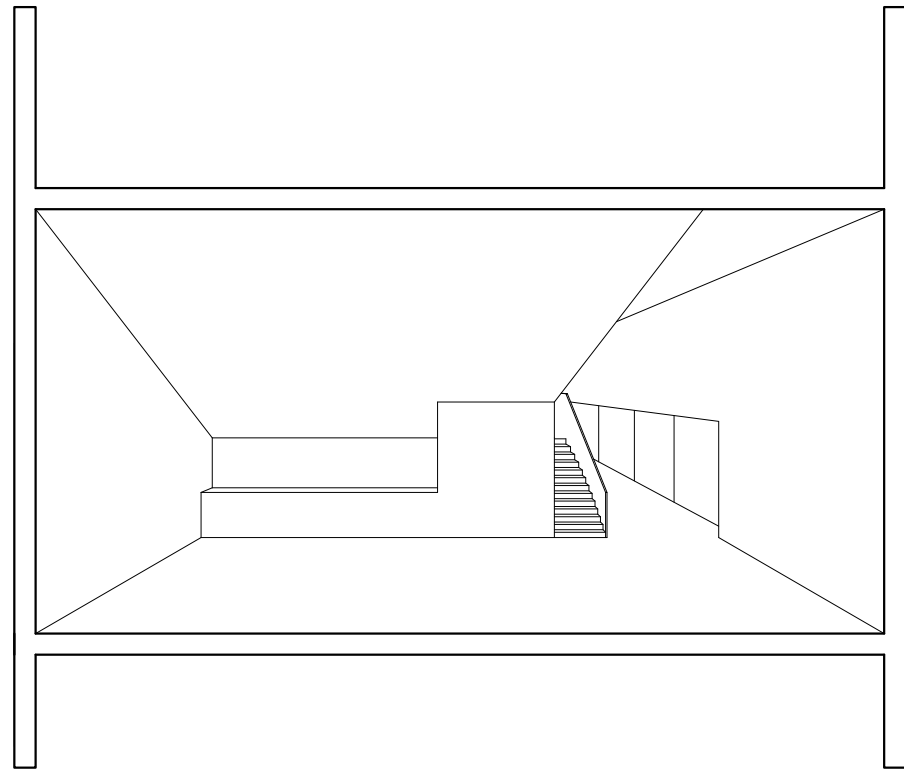


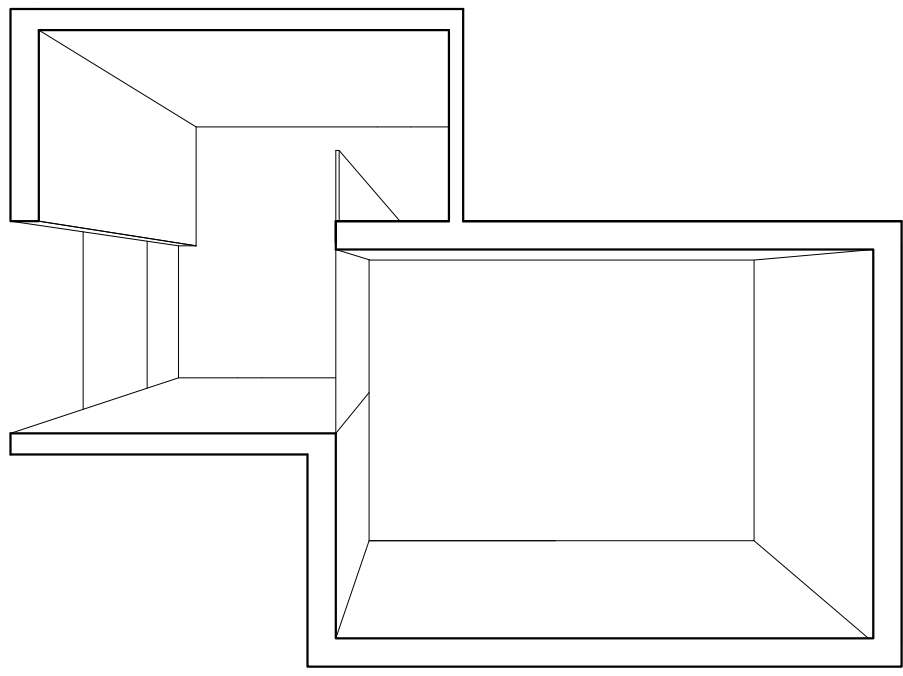

2ème niveau 1_200

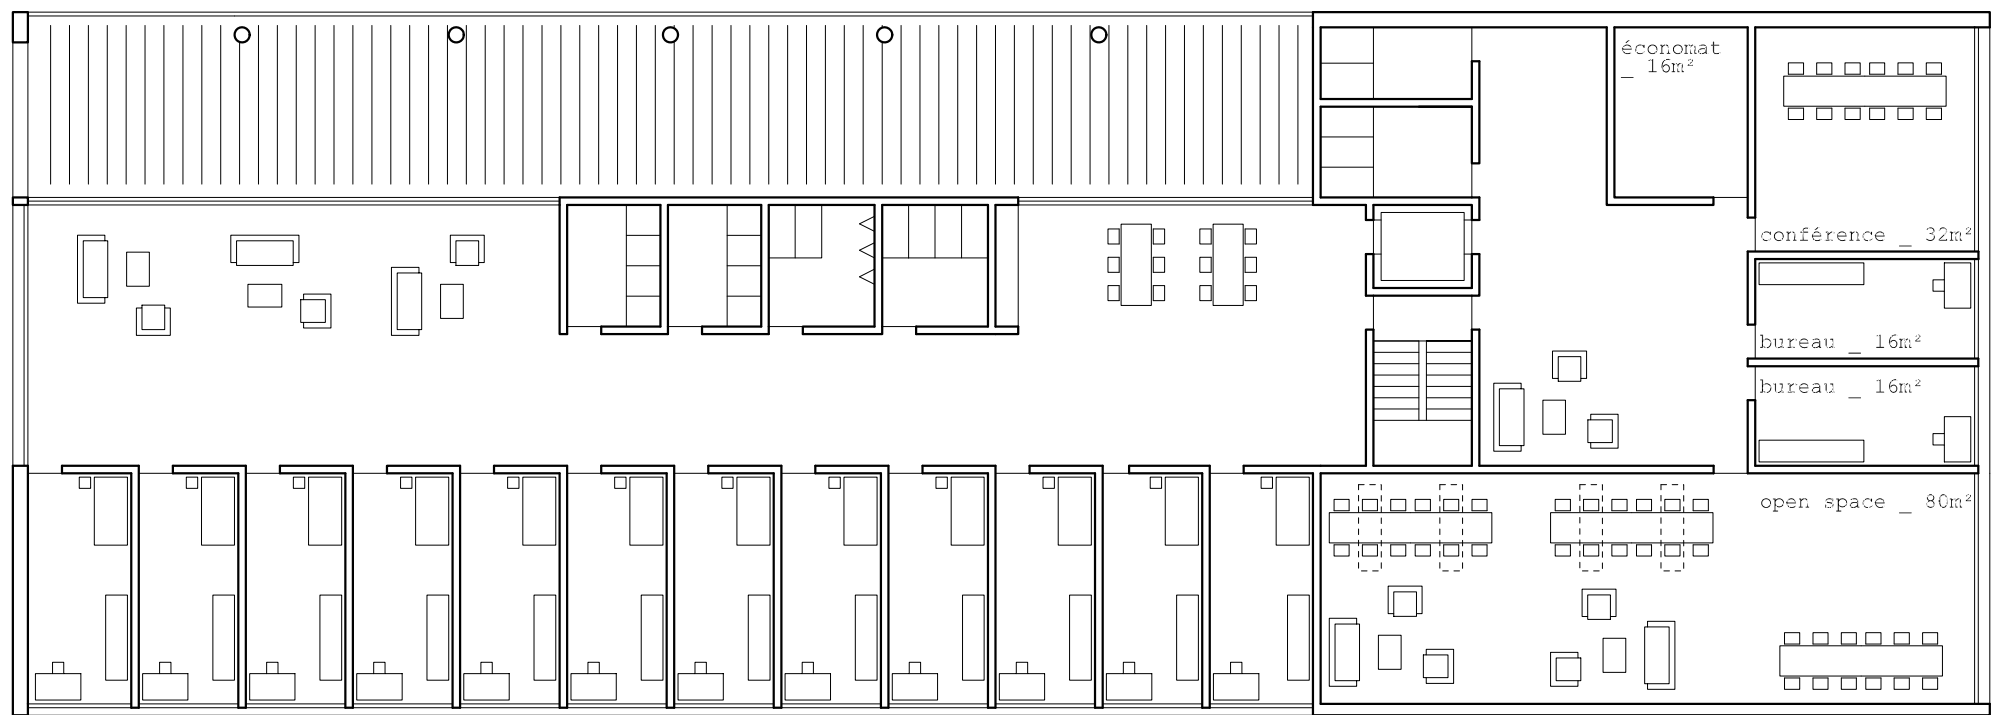

1er niveau 1_200

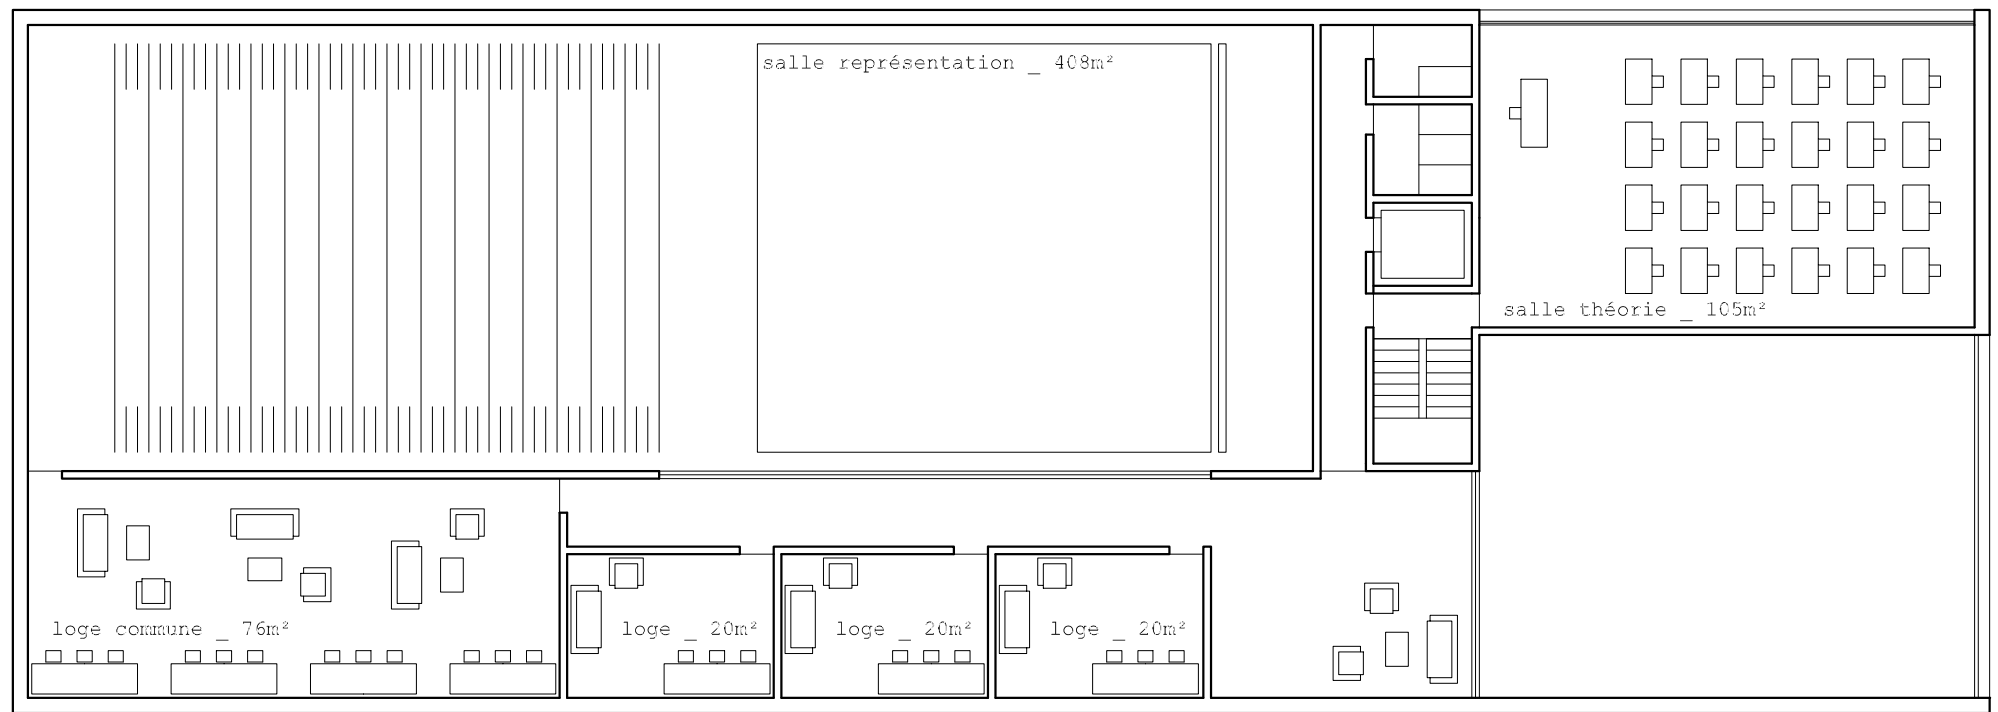

rez supérieur 1_200

