
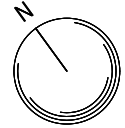



Bauherr
Projekt
Planummer
Plan
Format
gezeichnet
geplant

Baugesellschaft Chammerholz, c/o Ddnga + Hegen AG, Seestrasse 98, 8610 Uster
10.1.31 Blickpunkt Chammerholz, Chammerholzstrasse 35-43, 8615 Wermatswil
10.1.31-403
Obergeschoss/Dachgeschoss
A0 → 1:50
13.02.2013.es
17.02.2015.es

+/- 0.00 = OK fertig Boden (EG) = 575.66 m. ü. M.

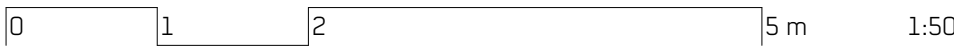

moos giuliani hermann
architekten ag
m 8018
ch-8610 uster
telefon 044 950 29 29
fax 044 950 29 38
www.mgh.ch

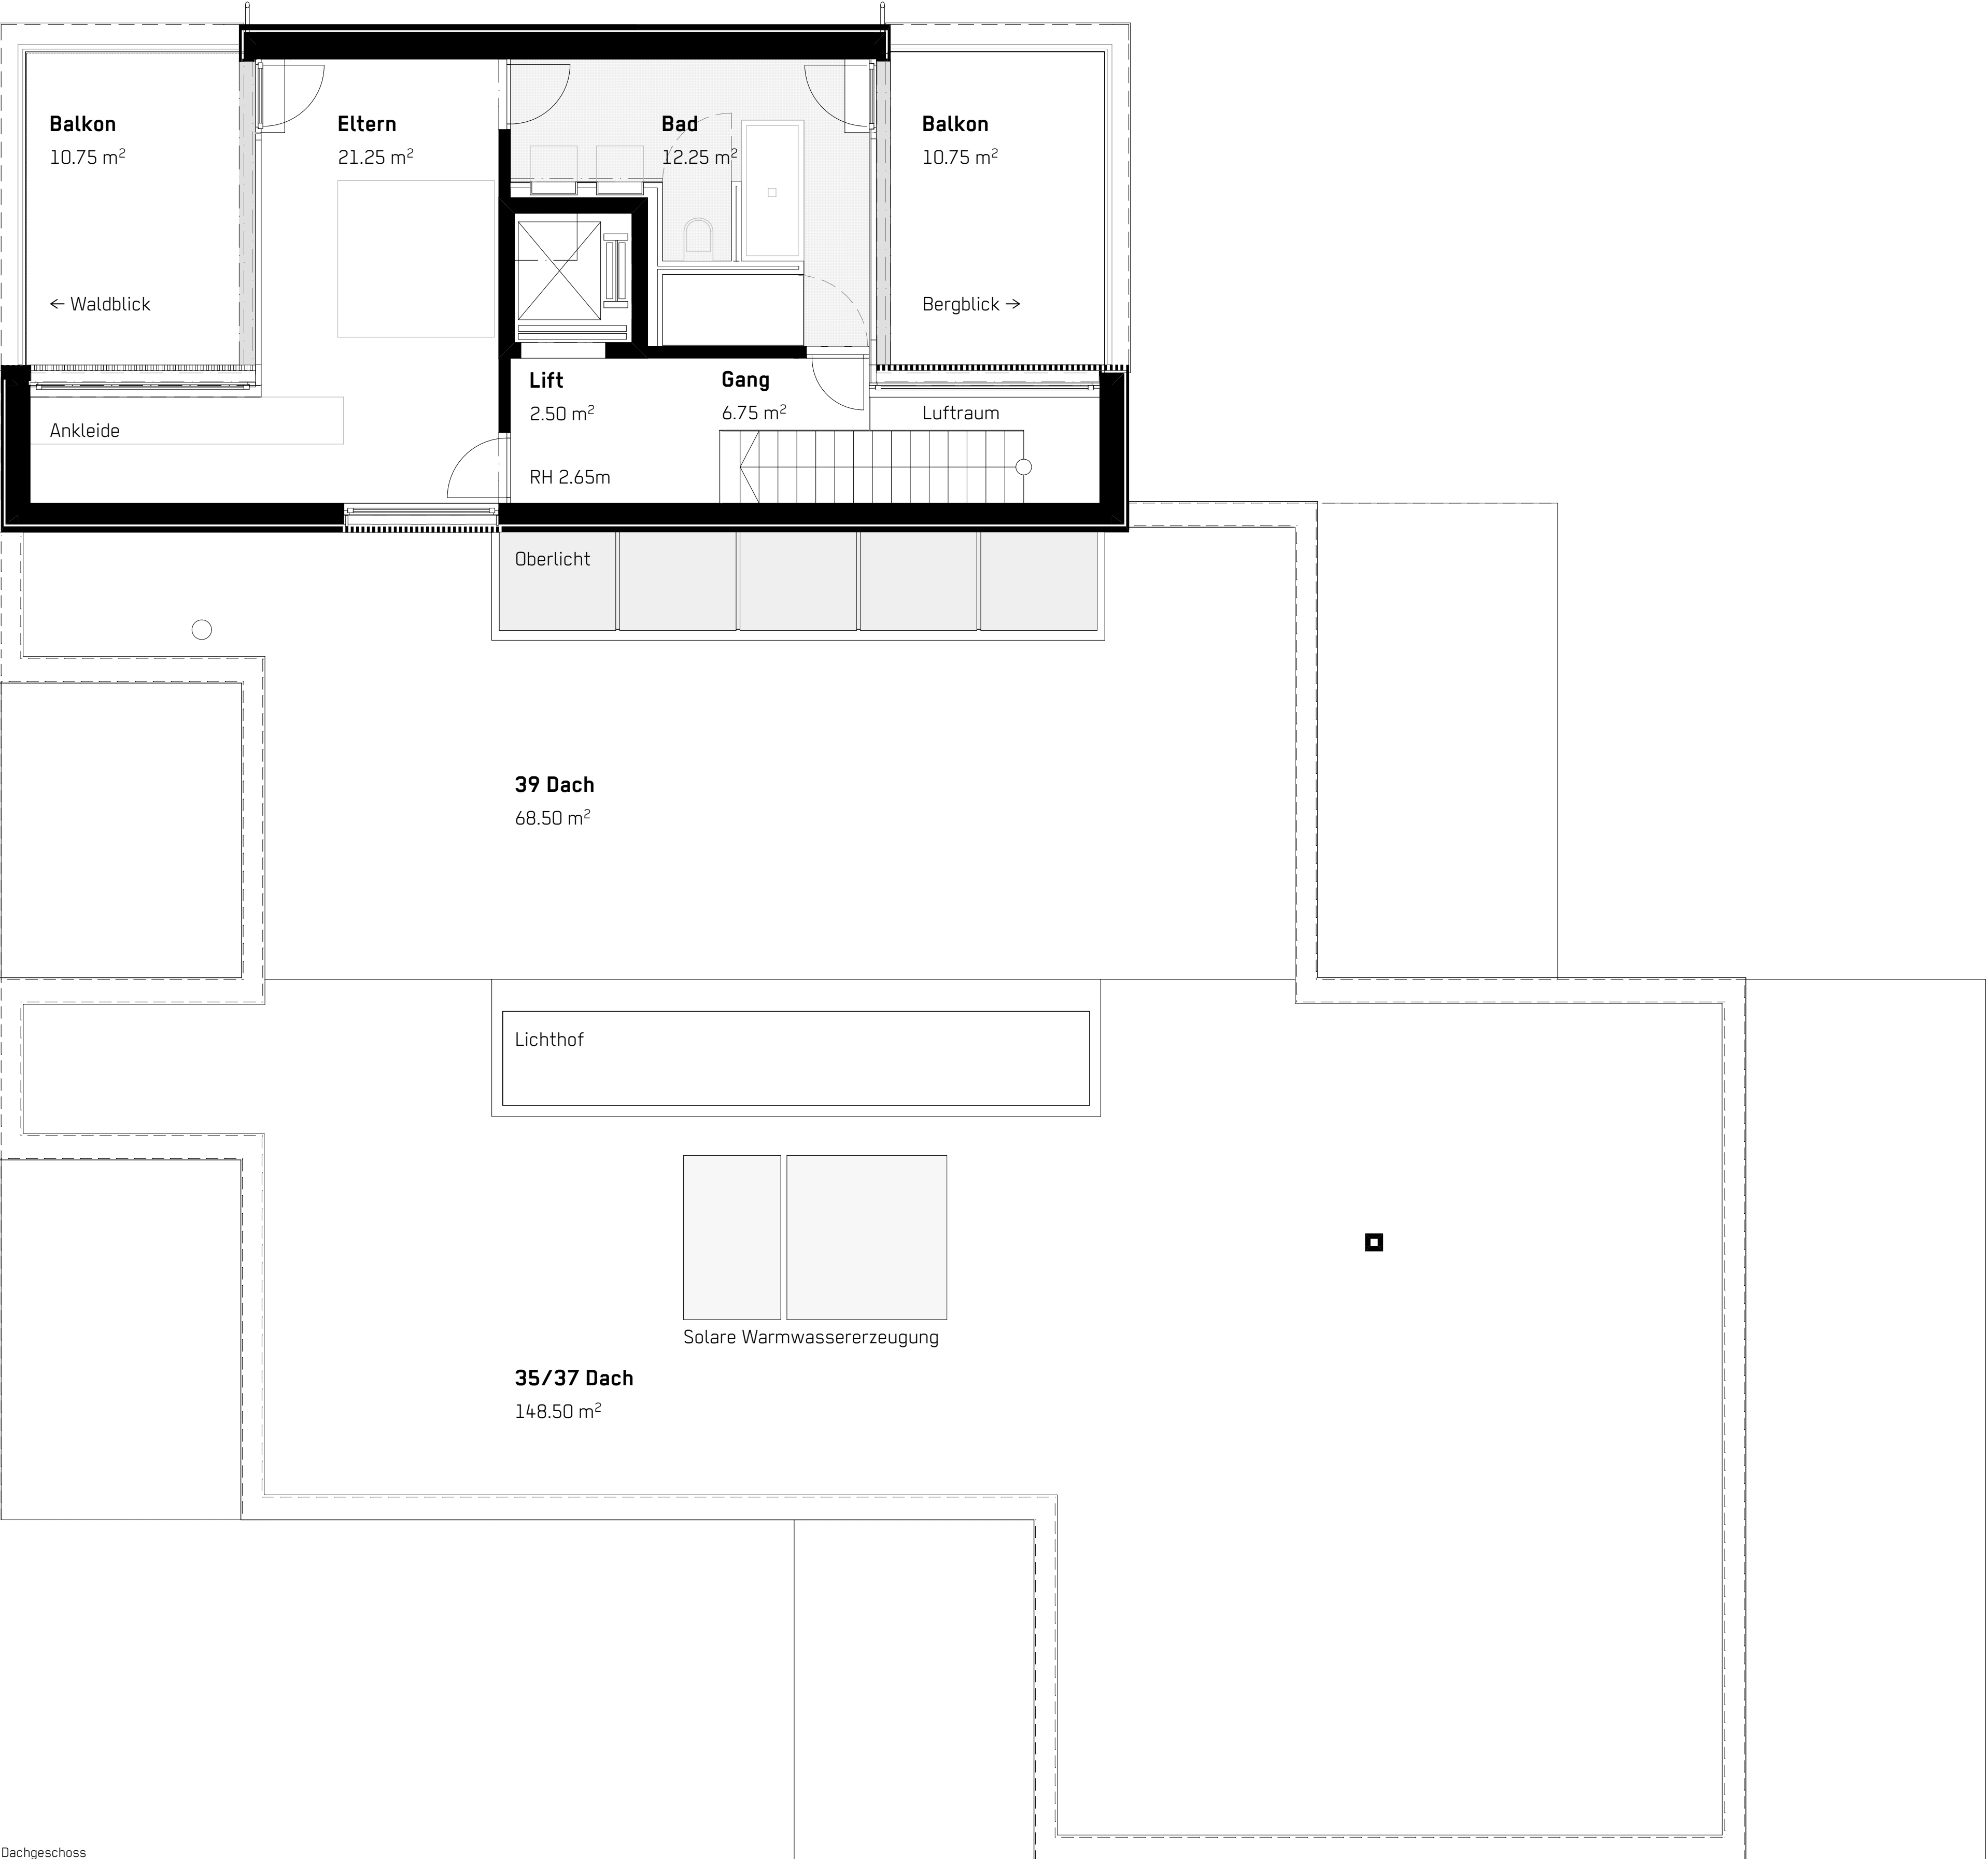

Dachgeschoss