


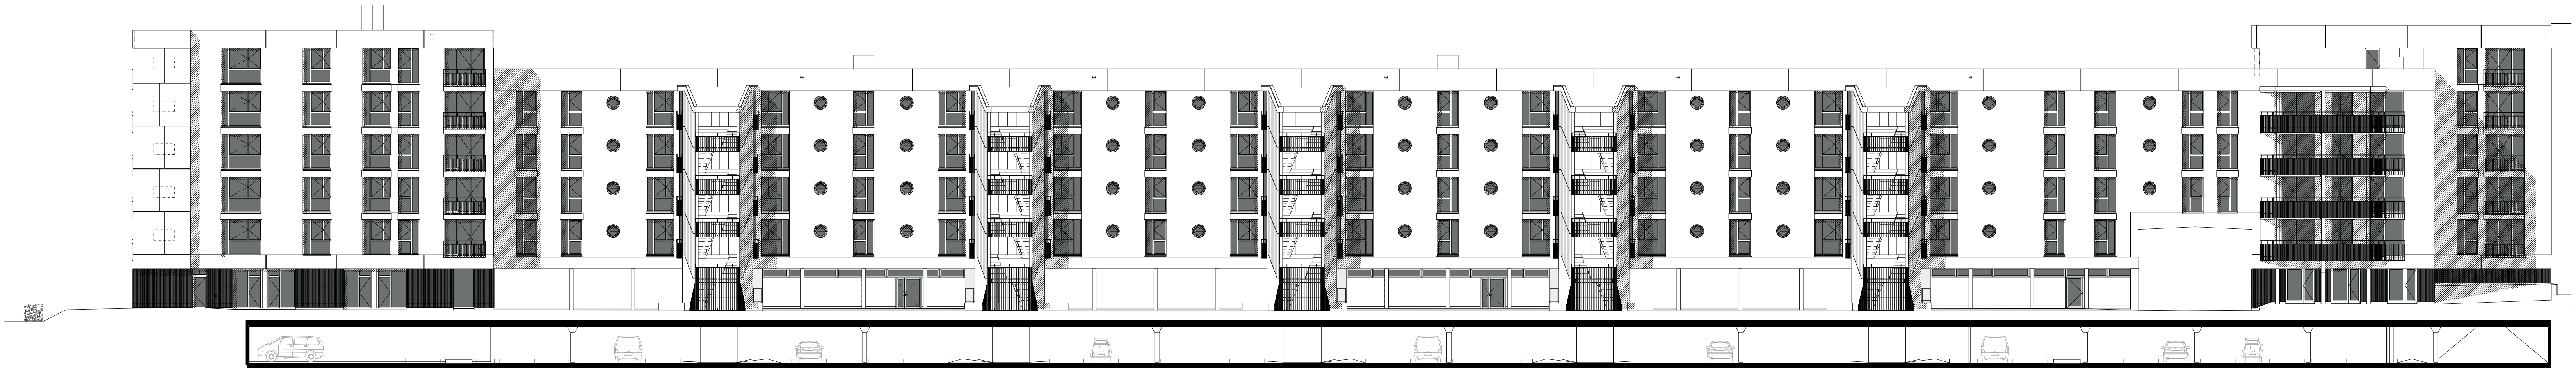

Anschlussbau Süd (AS)

Zeile Süd (ZS)

Kopfbau Süd (KS)



Kopfbau Süd (KS)

Zeile Süd (ZS)

Anschlussbau Süd (AS)