


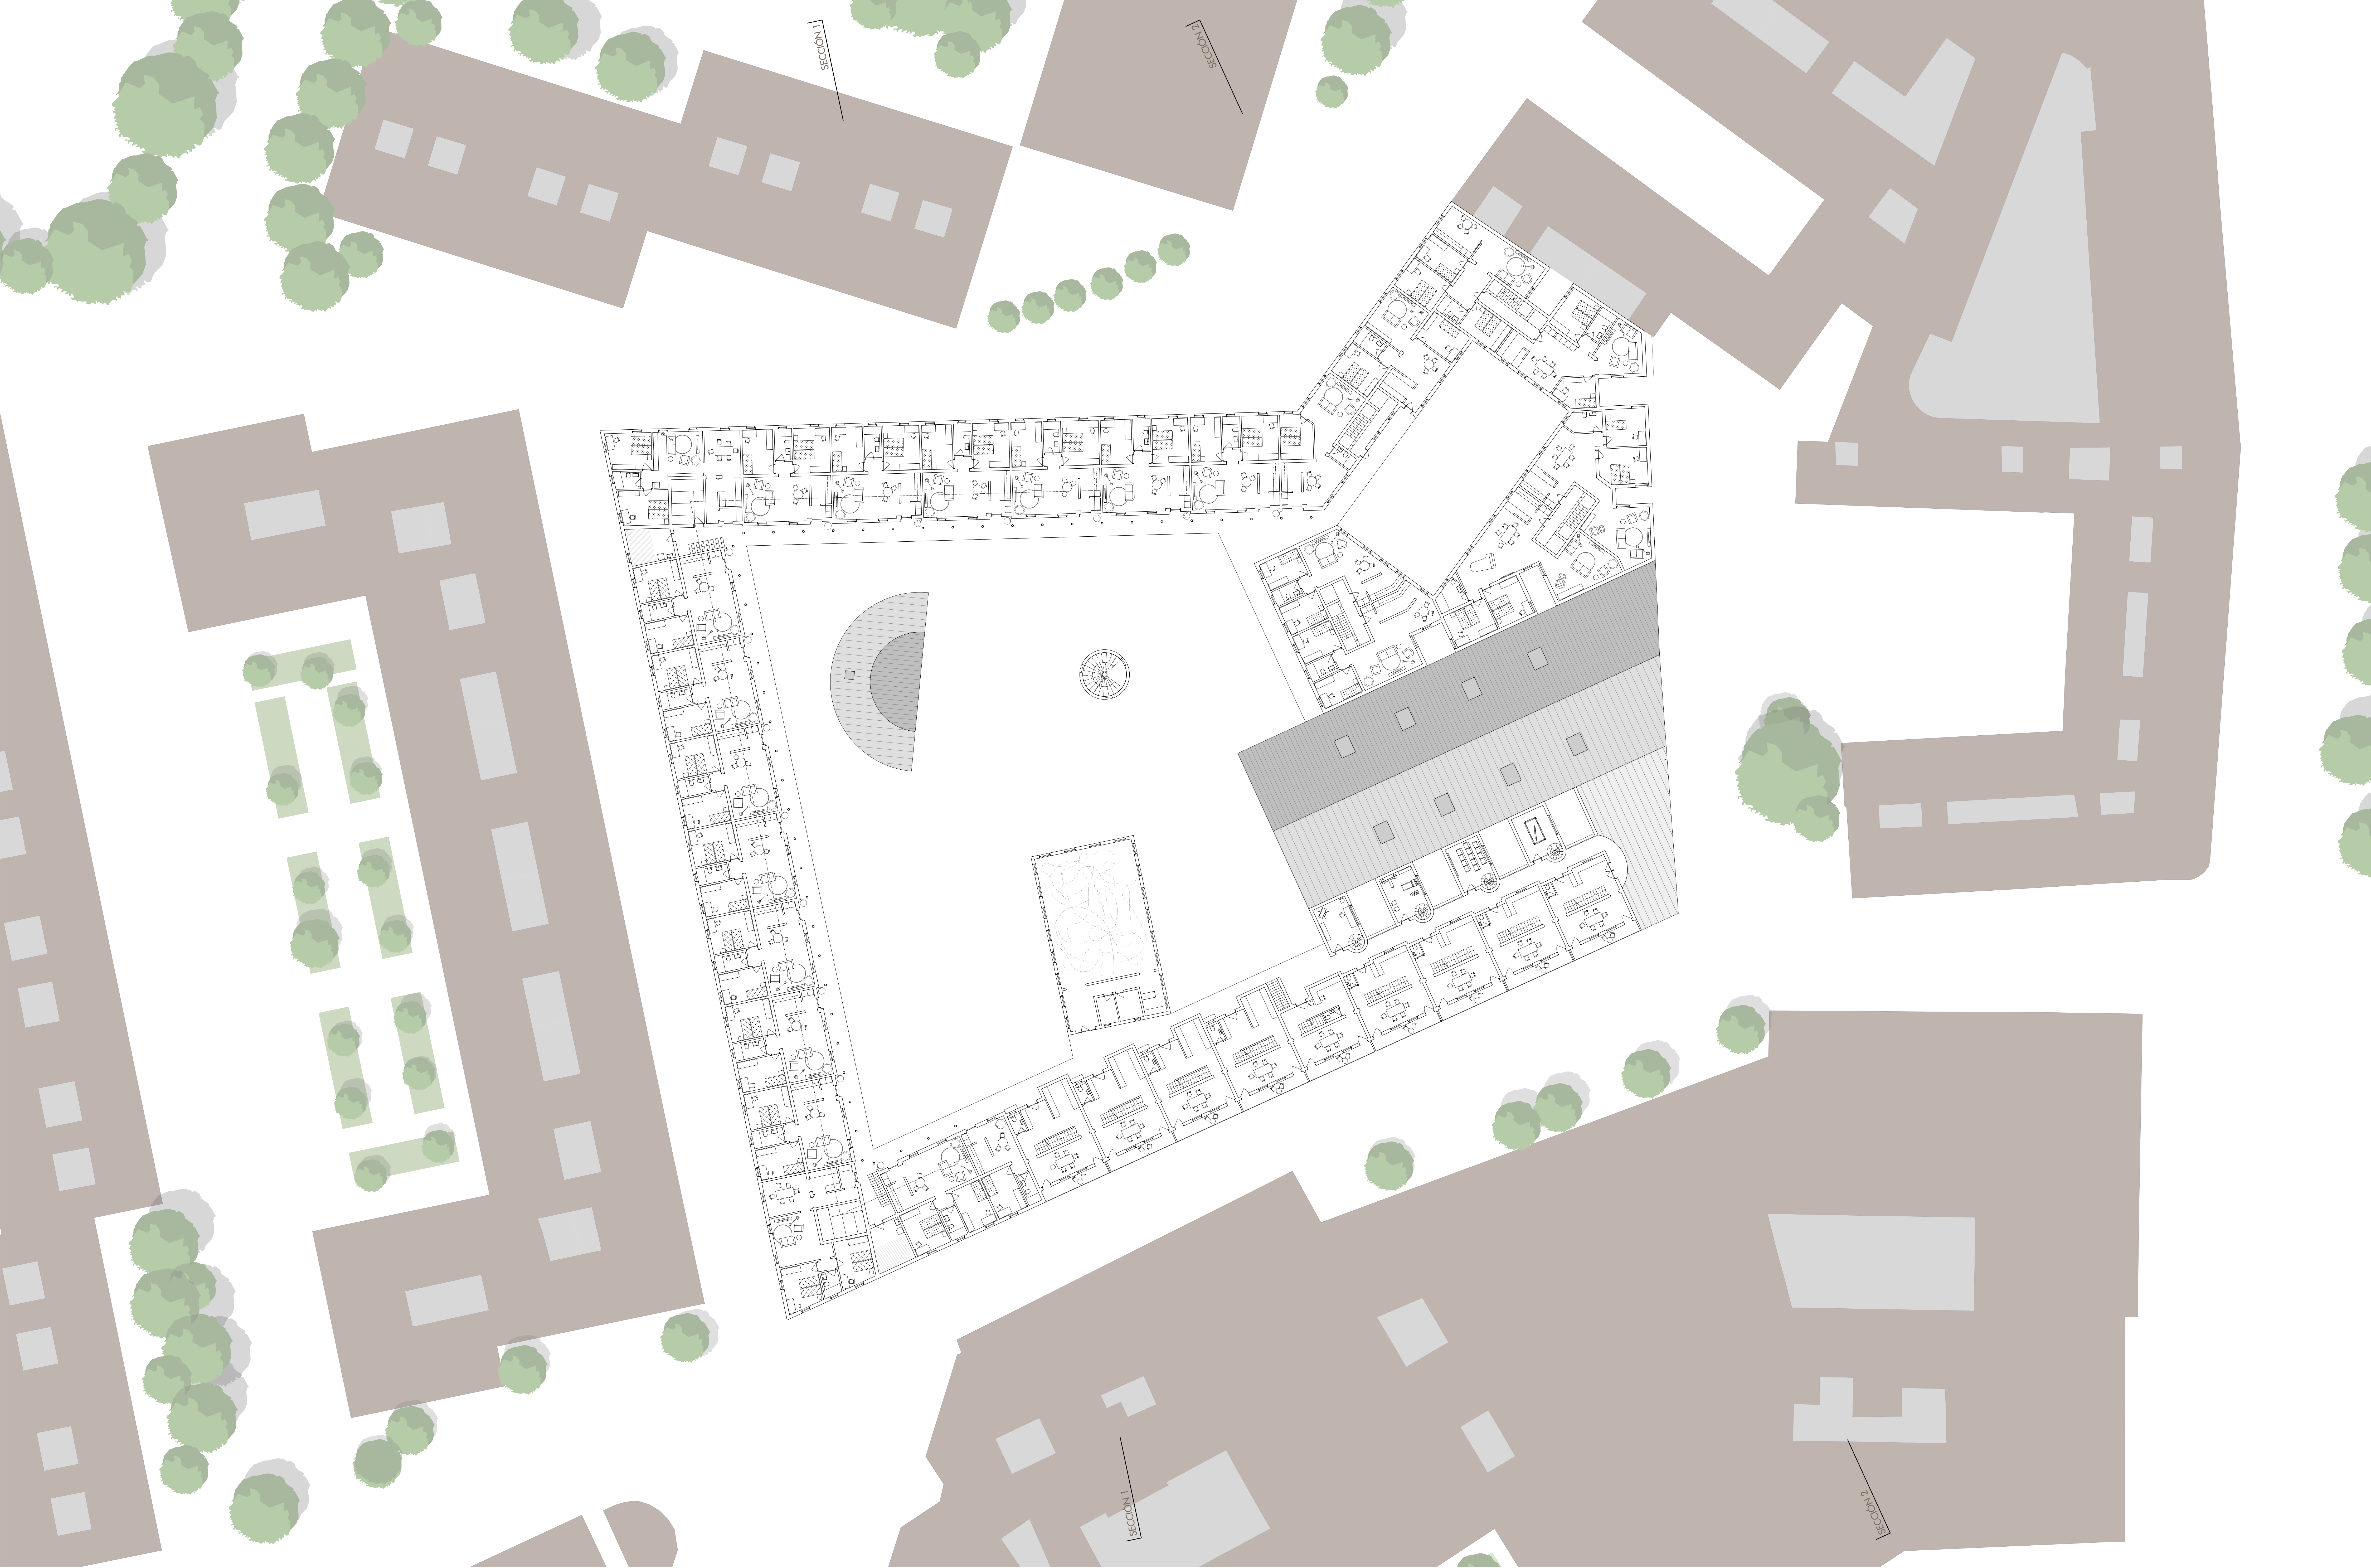

PLANTA SEGUNDA 1:200

