


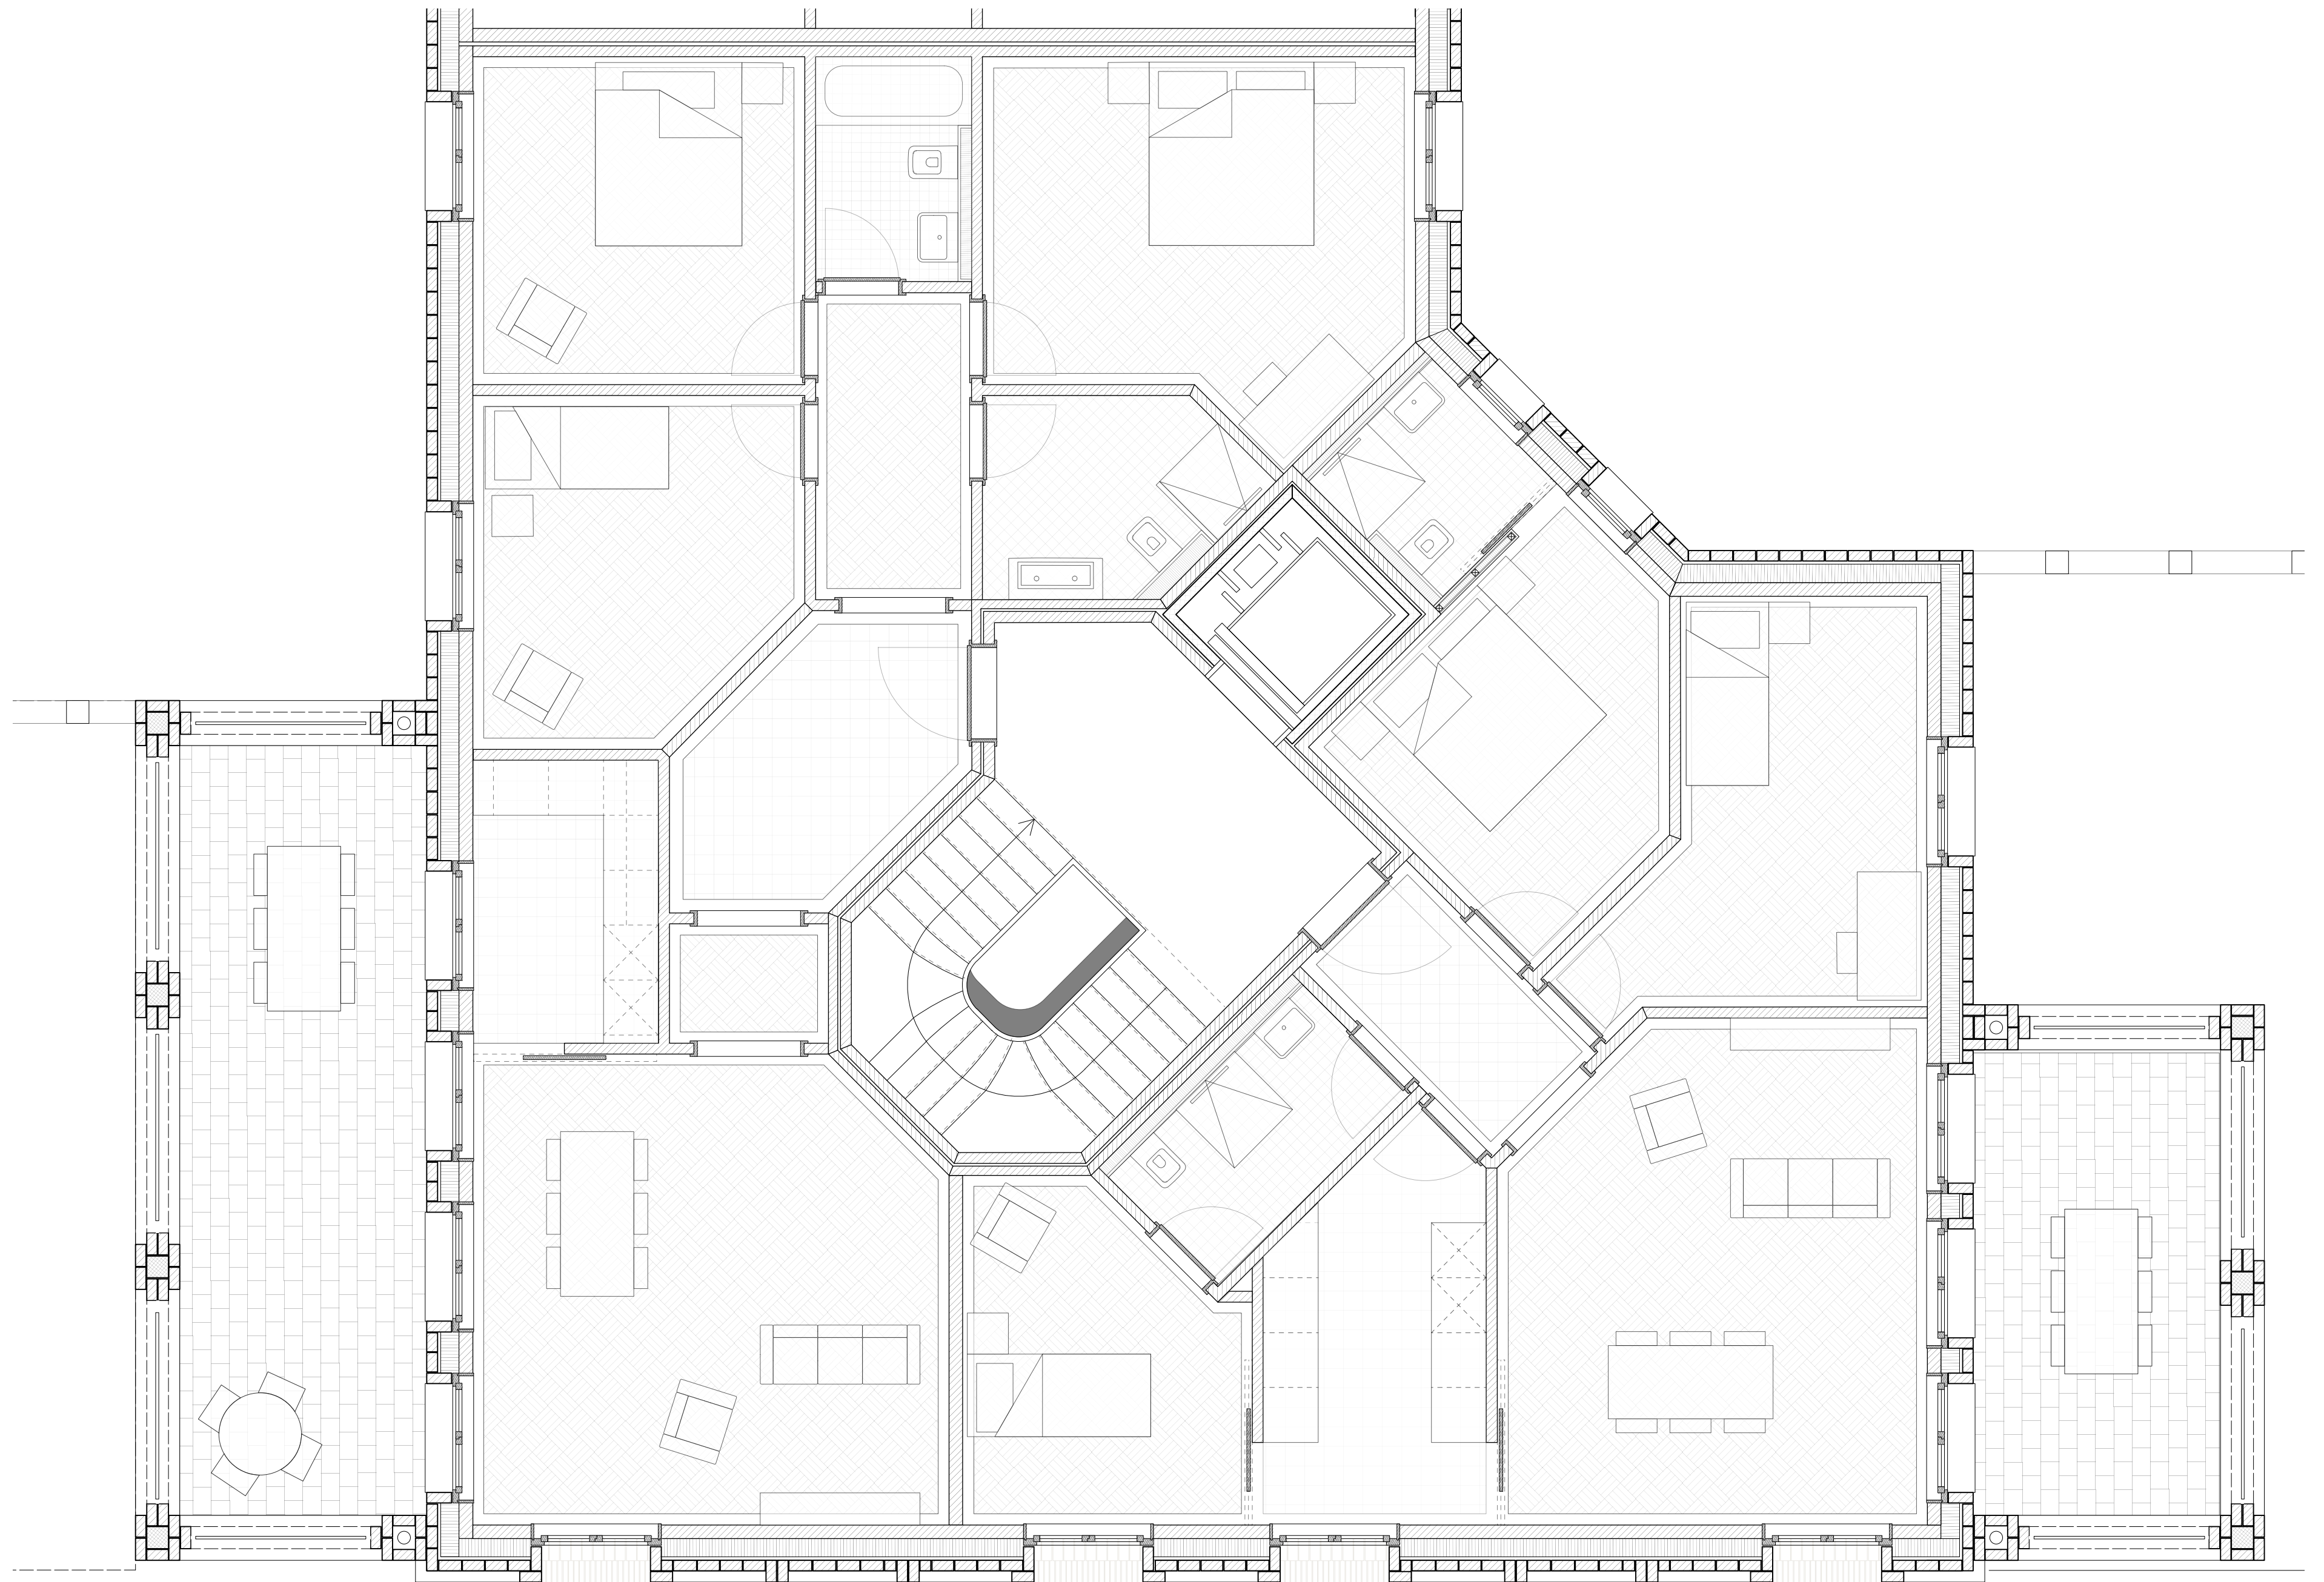

Wohnungsgrundriss 1:50