


WOHNUNG DG

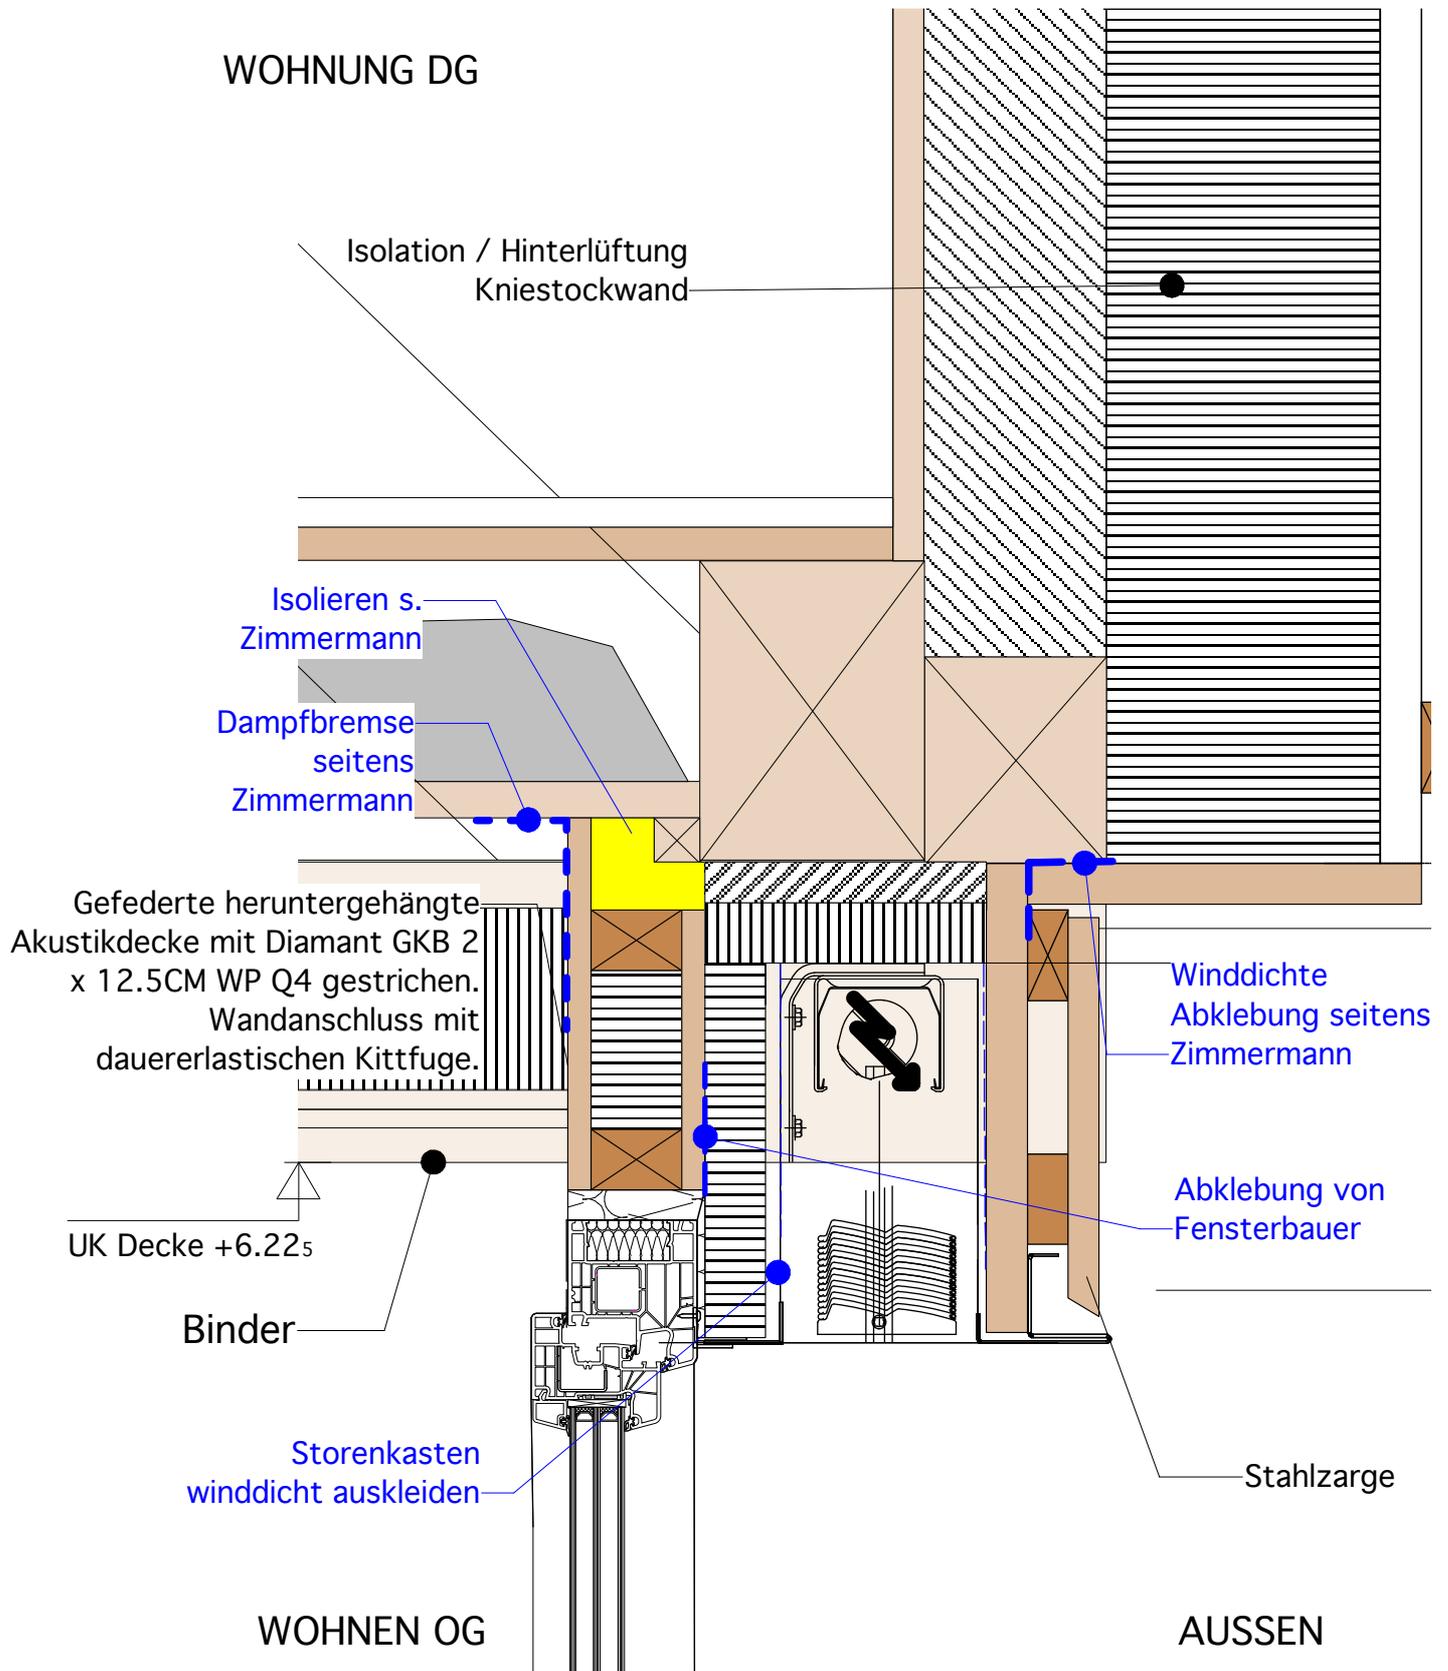

Detail 11 1:5

Weierweg 1, 4450 Sissach