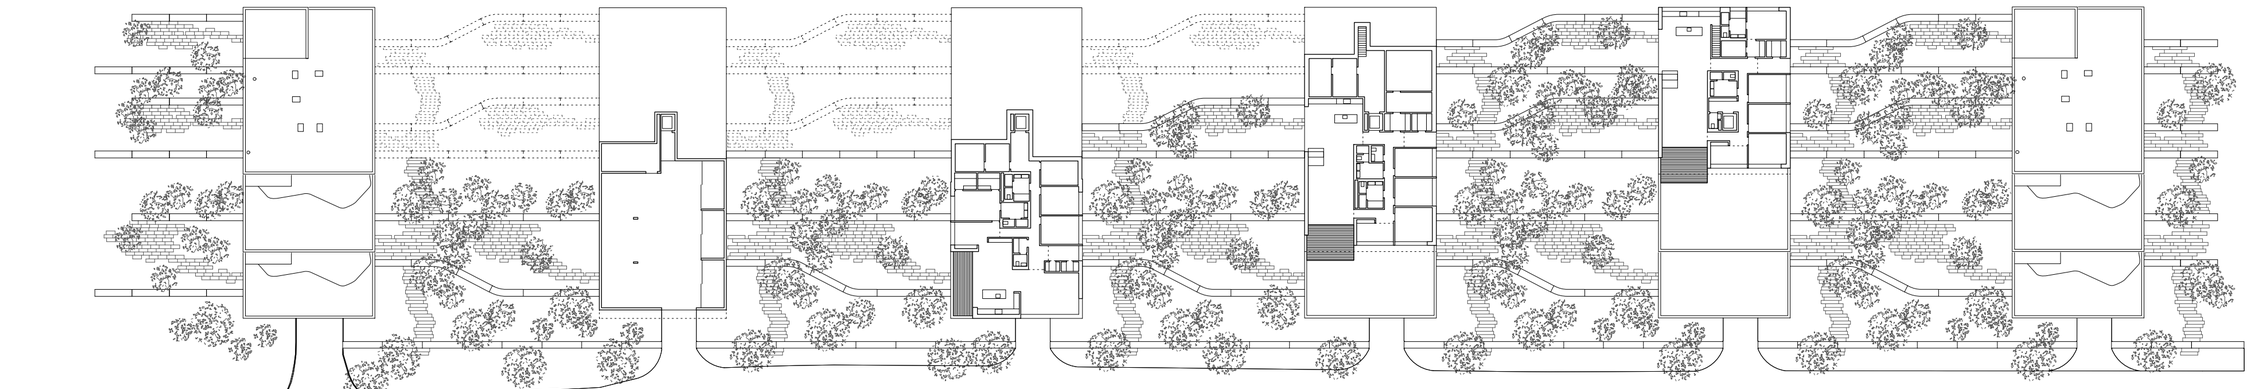

Situation 1:500

0 5 25