


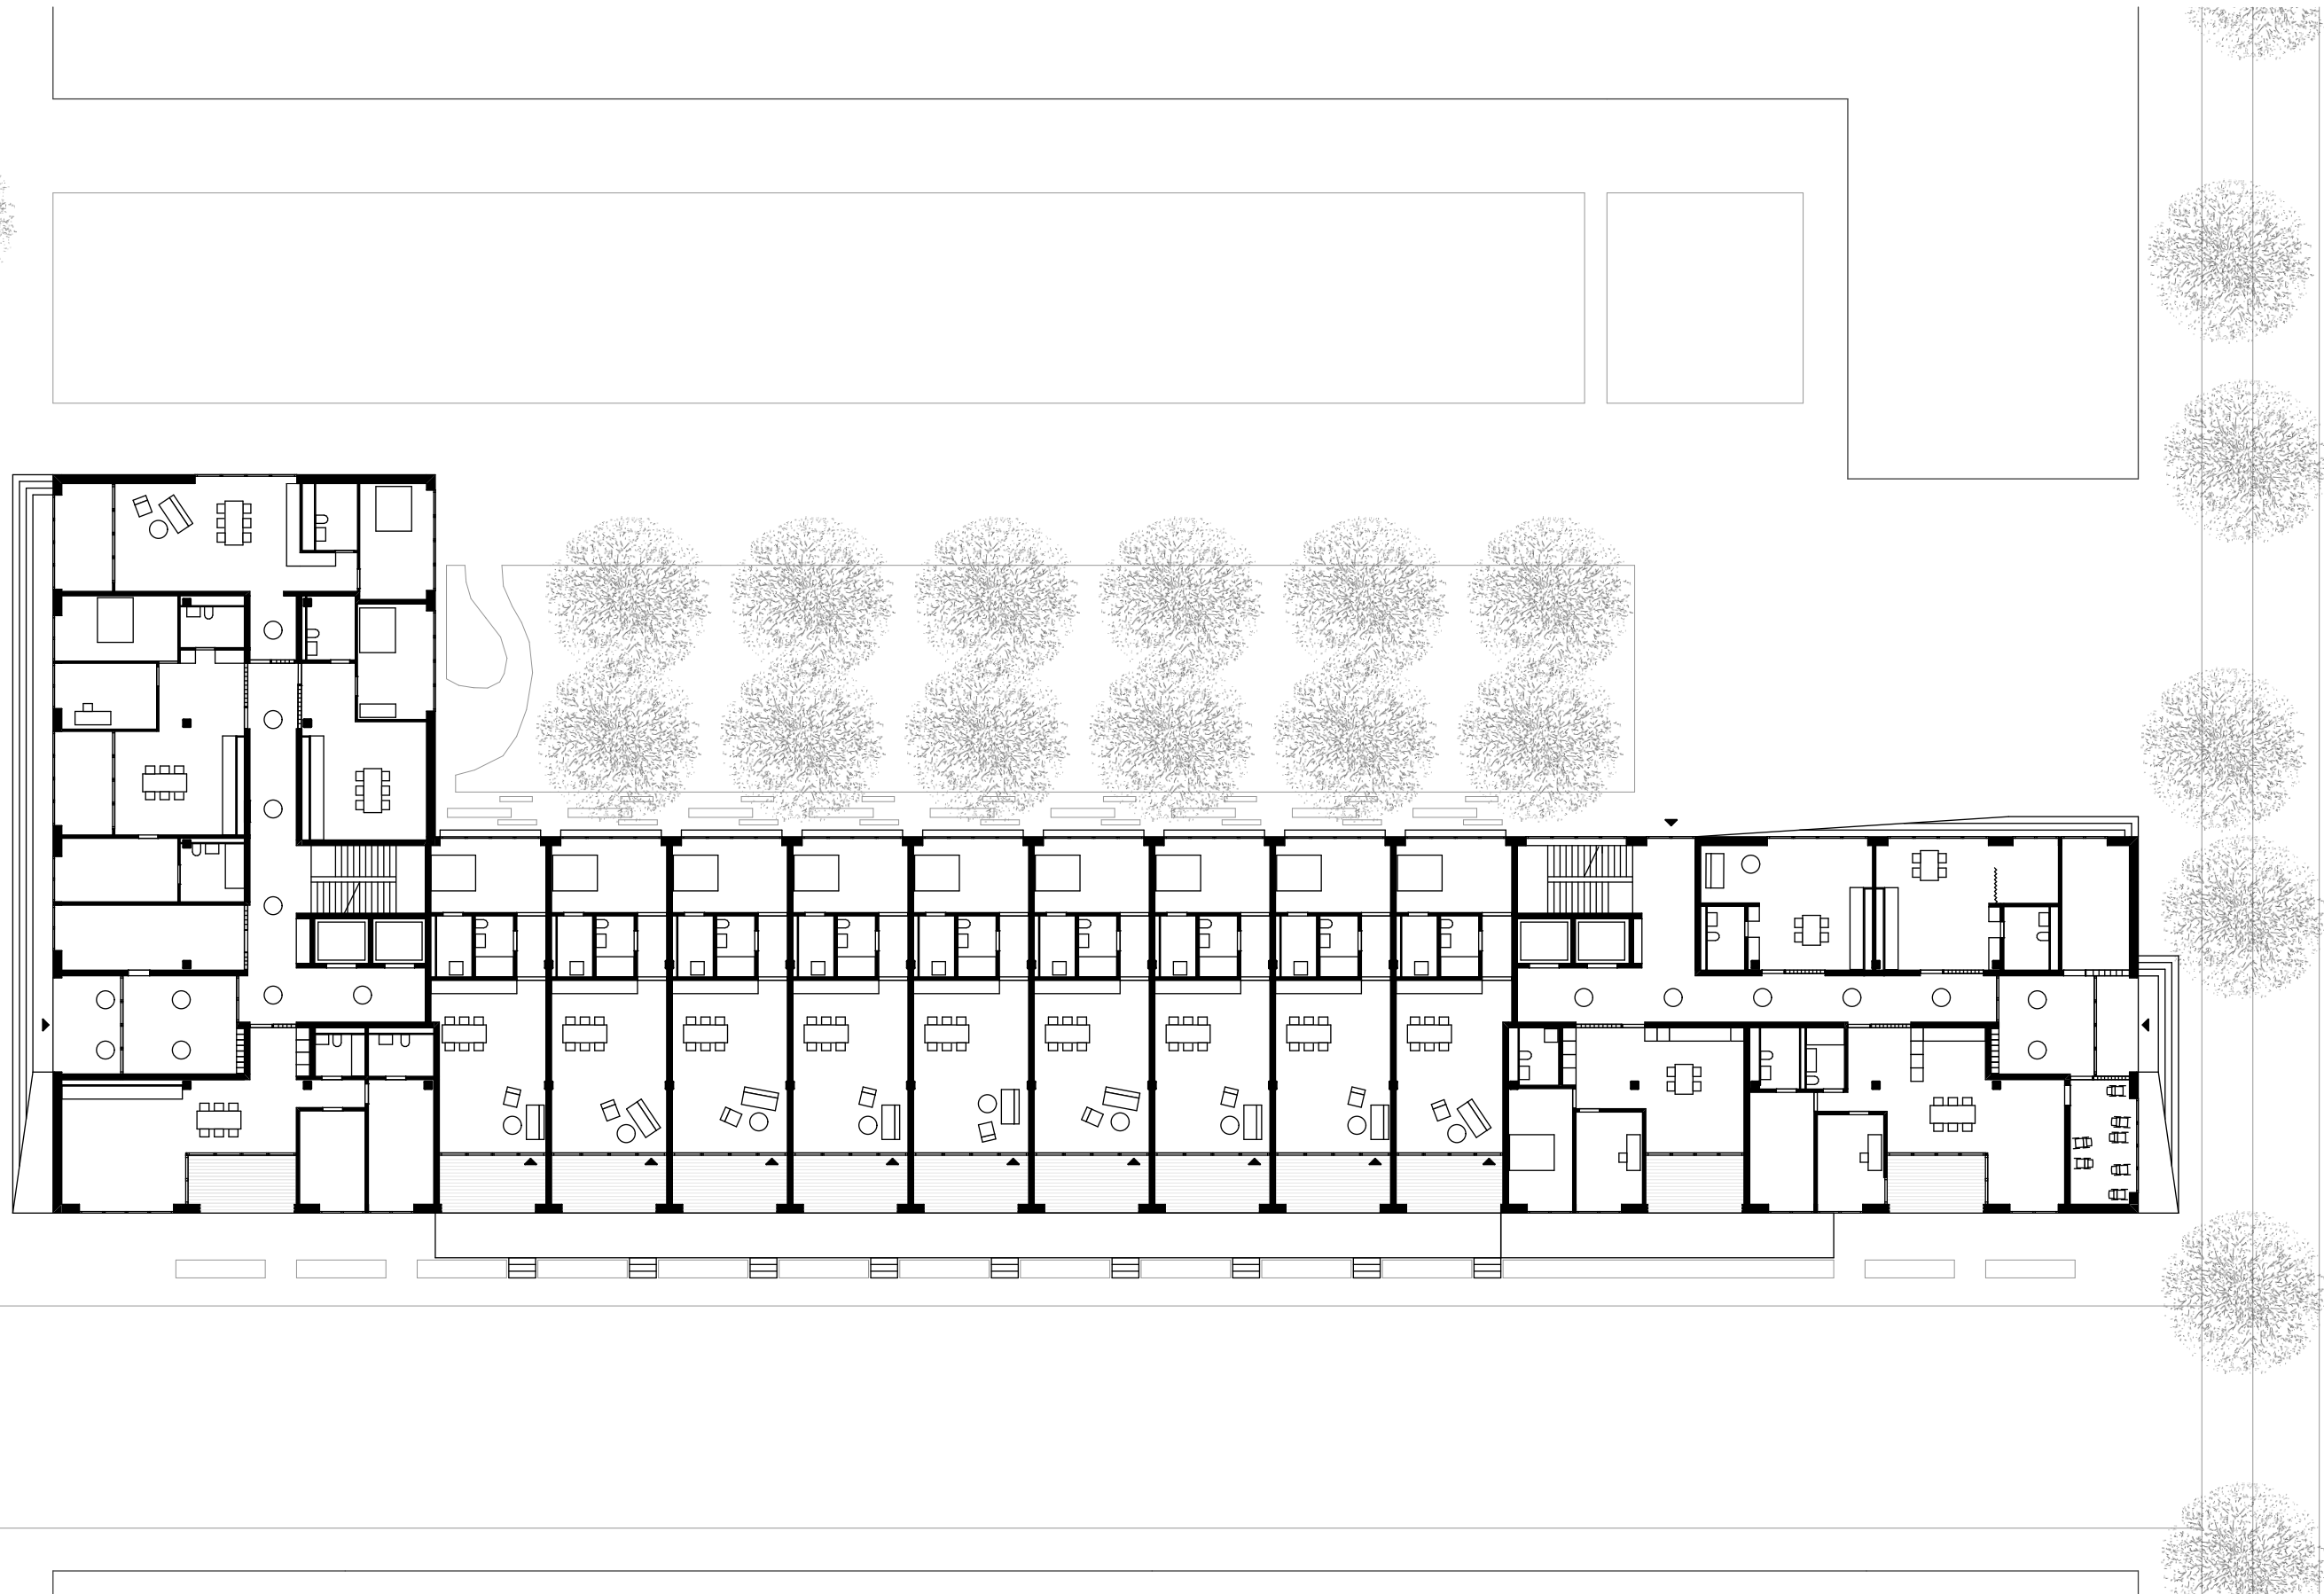

Erdgeschoss

