


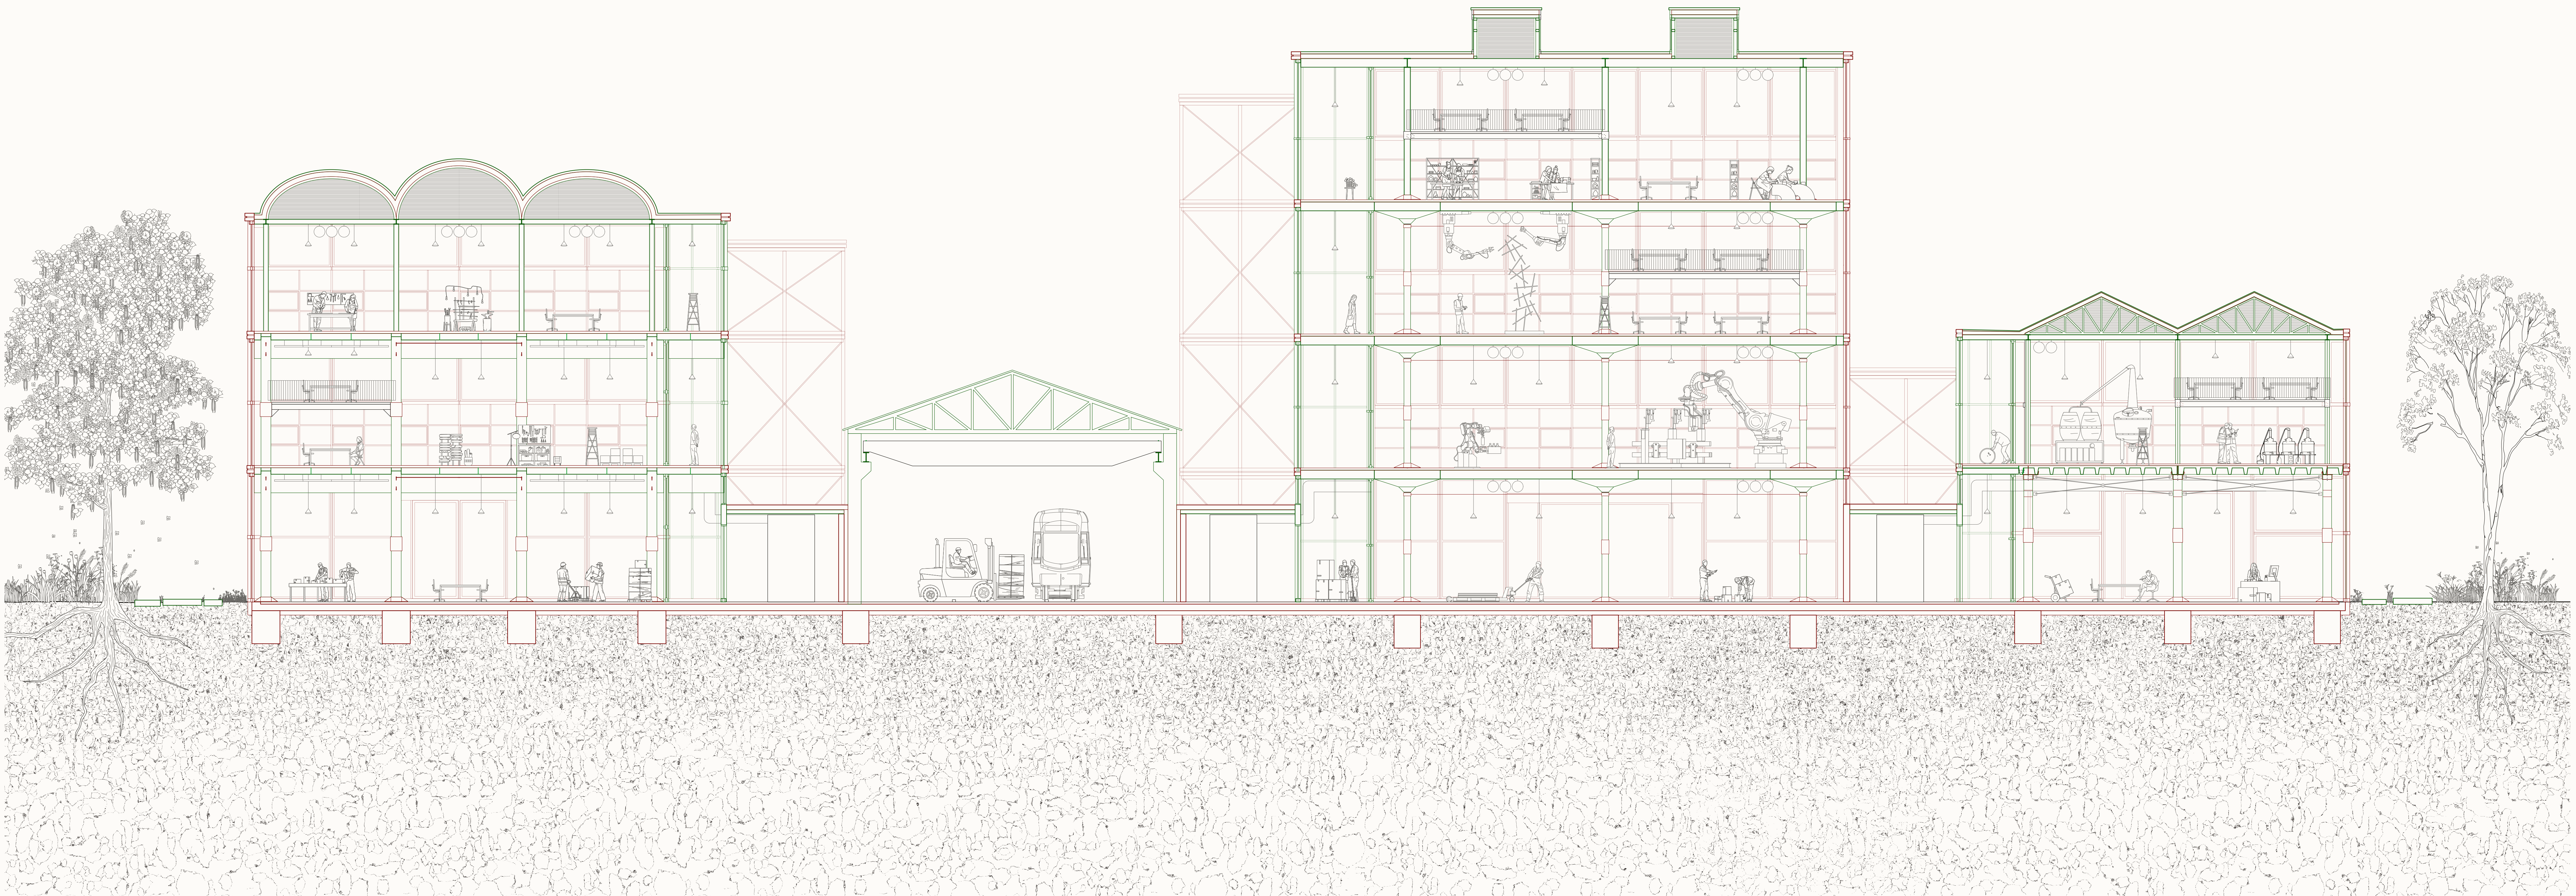


QUERSCHNITT
Fügung, Räume & Produktion

im Massstab 1:100
Plan 09

Re-Use
Bauteile

Neue
Bauteile

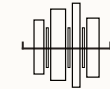

0 2 4



BETON WIEDERVERWENDEN
Eine Re-Use Struktur für die urbane Produktion

SIA Masterpreis Architektur
2022