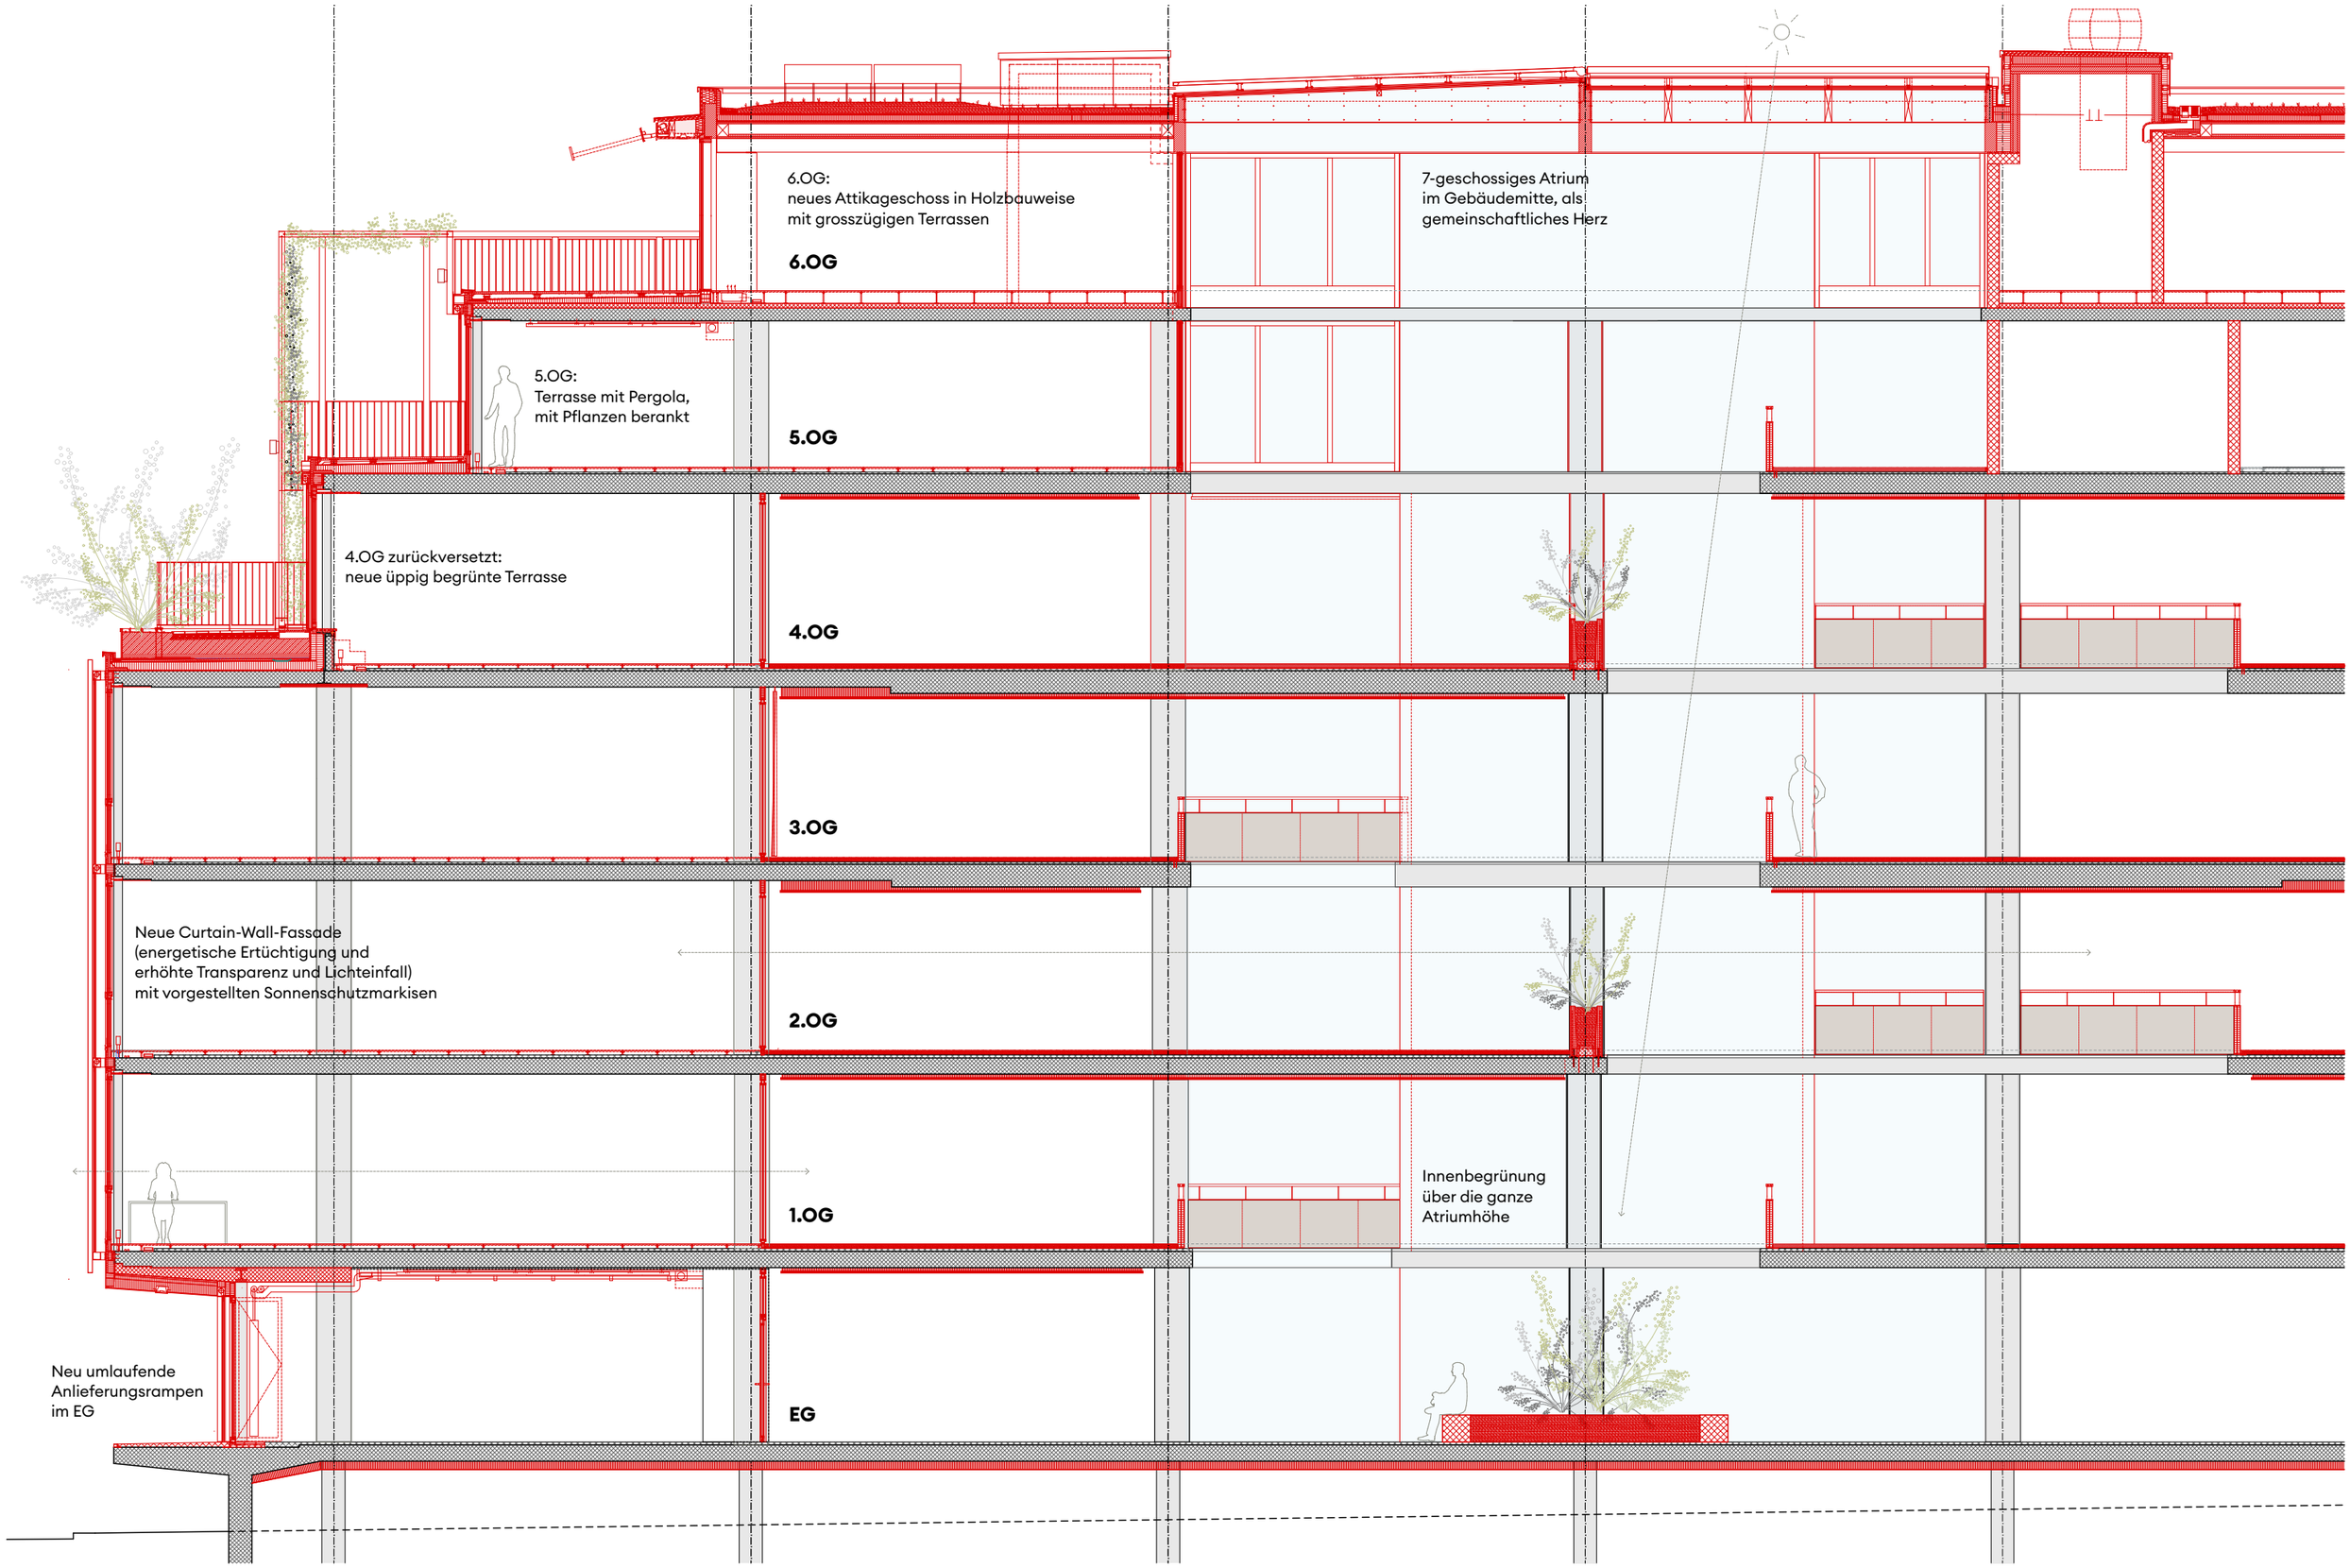

Detailschnitt

Buck 40 - Umnutzung Gewerbe- und Bürohaus

0 1 5 10m