


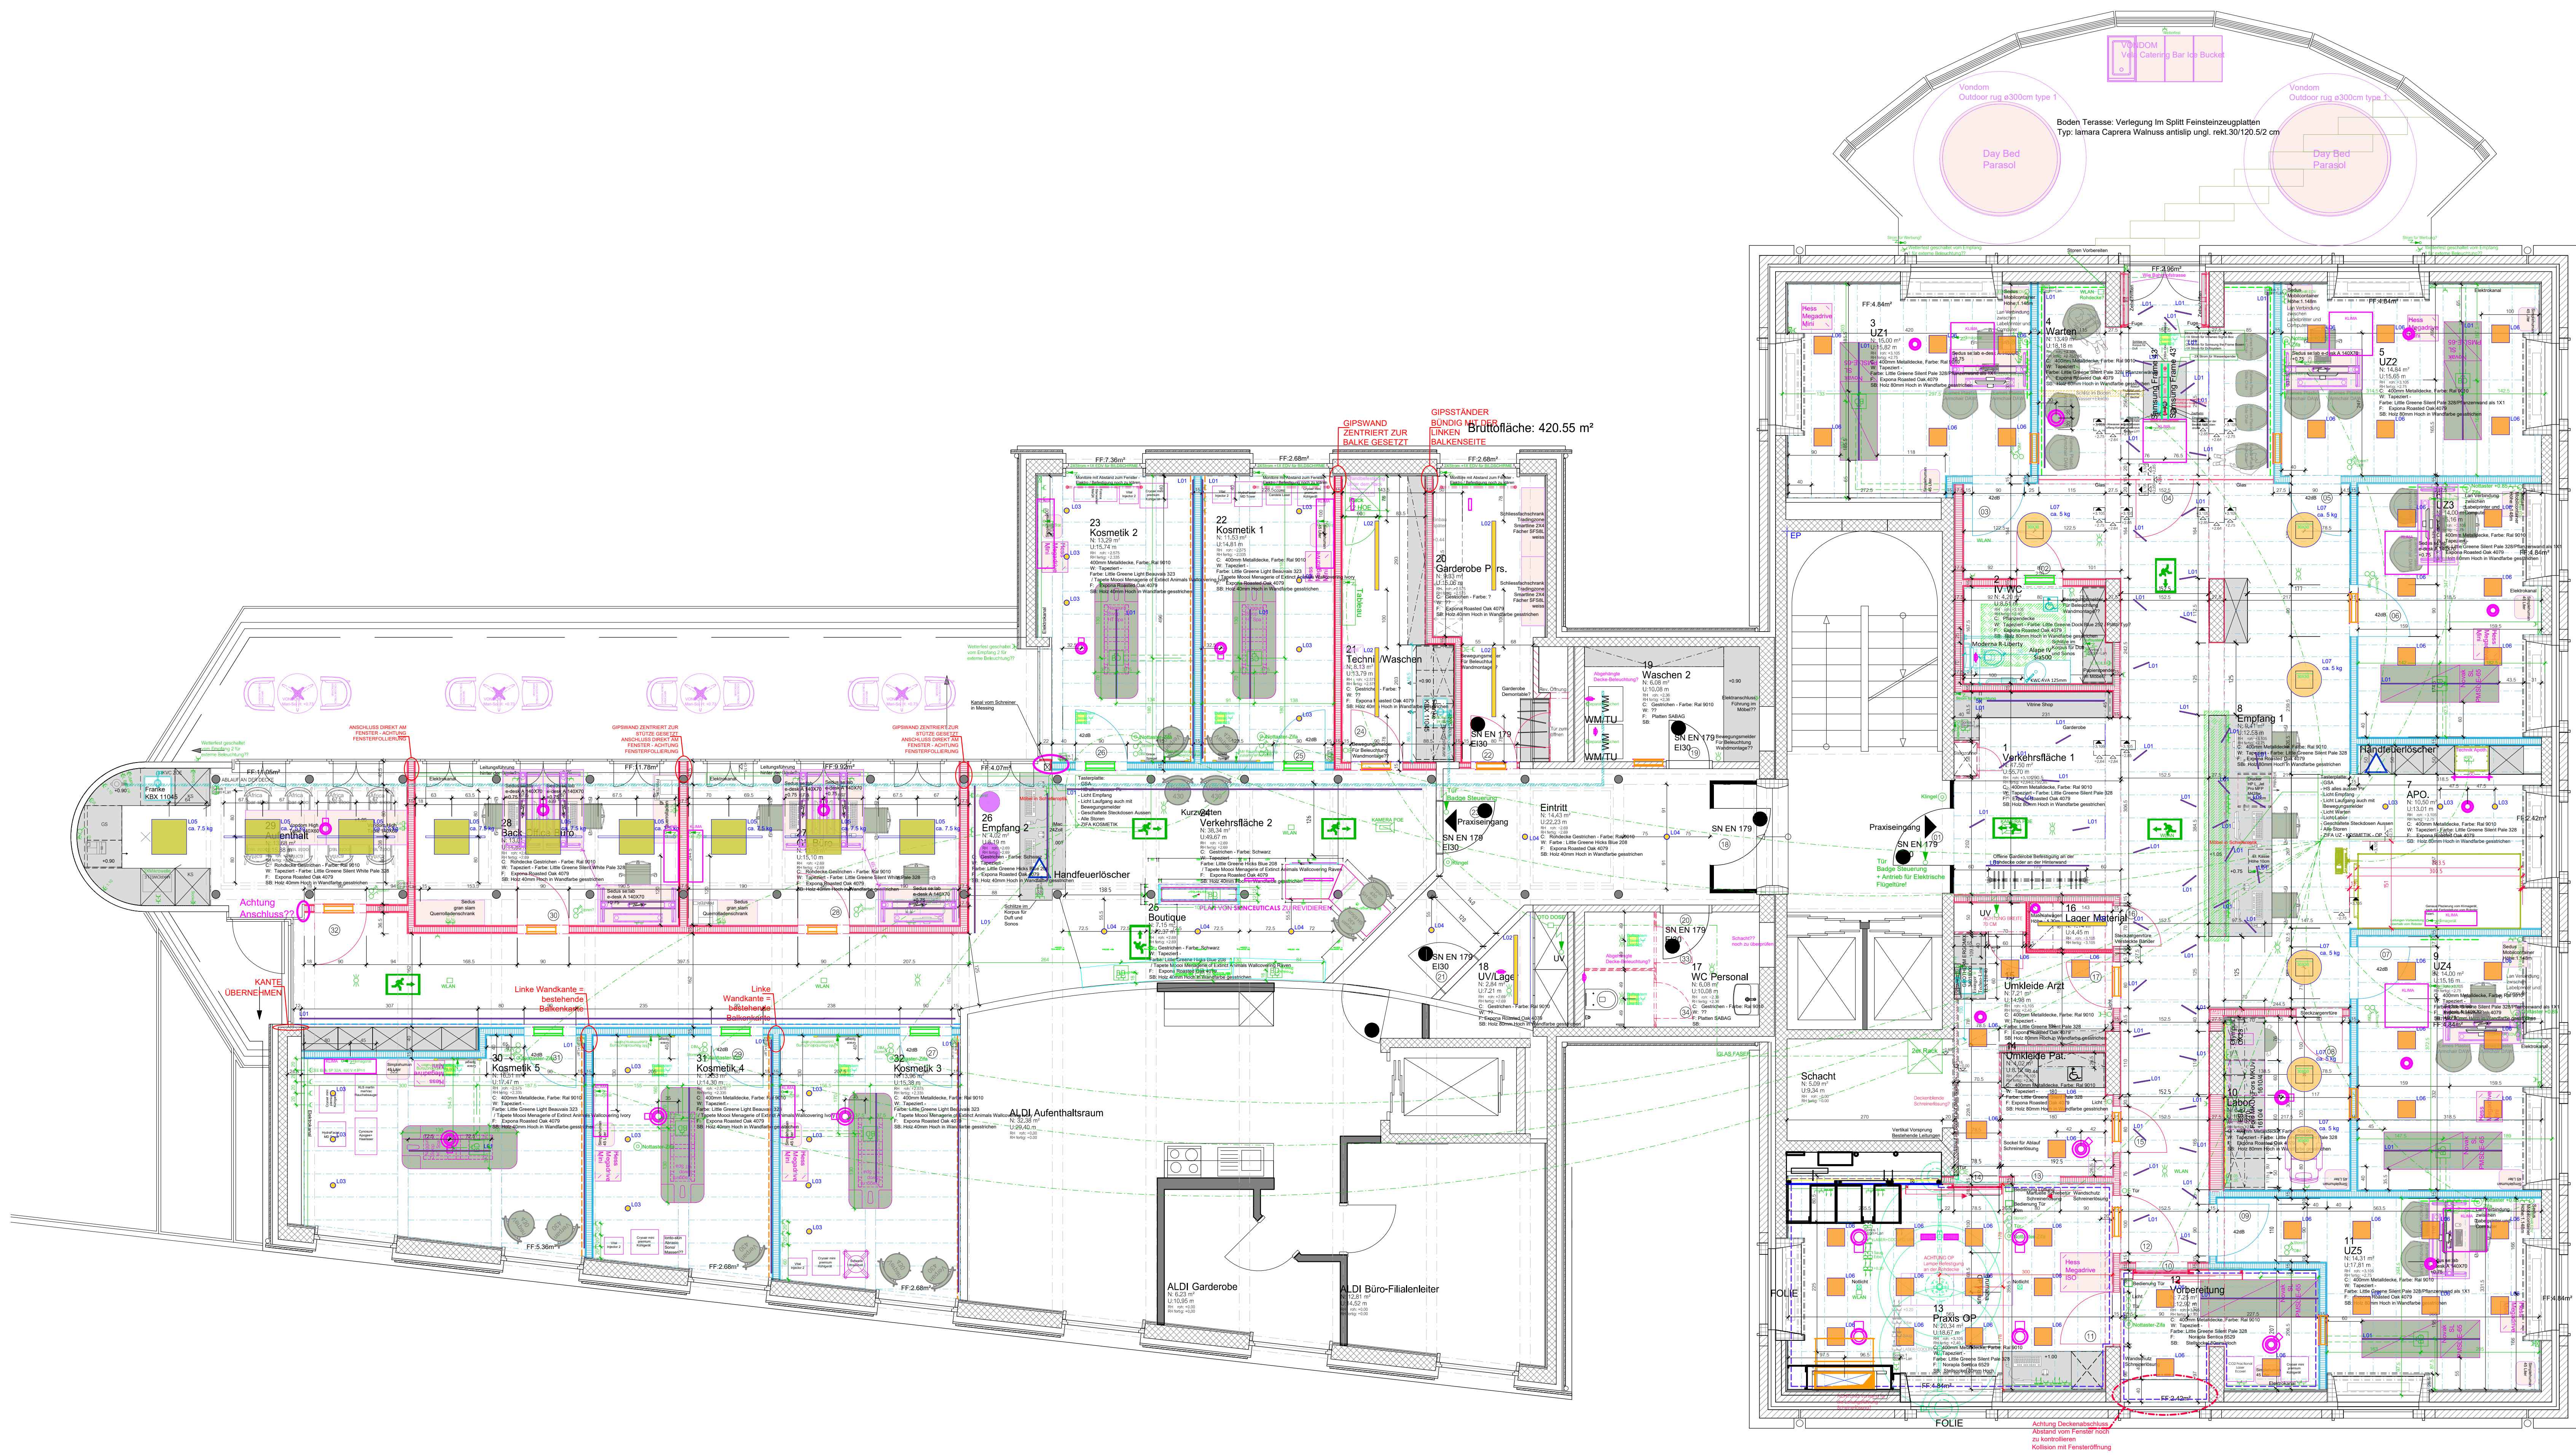

Revisionsnotizen:			Rev:			Datum:			Notizen:		
29	20.06.2023		30	20.07.2023		30	20.07.2023		30	20.07.2023	
29	03.07.2023		30	21.08.2023		30	21.08.2023		30	21.08.2023	
29	05.07.2023		30	24.08.2023		30	24.08.2023		30	24.08.2023	
29	06.07.2023		30			30			30		
29	14.07.2023		30			30			30		

Zeichner: SV
Projektleiter: GP
Objektadresse: Dürrenmatten Stadthof
Stadthofstrasse 10, 8001 Zürich

Projekt: Dürrenmatten Stadthof
Projekt Nr.: 2022.69
Plan: Grundriss 1.OG
Ausführung

Datum: 02.02.2023
Maassstab @ A0: 1:50
Revision: 30